


開発区域位置図 S=1:2,500

凡例		
記号	名称	摘要
---	開発区域	
○	消防水利	
---	放流施設	

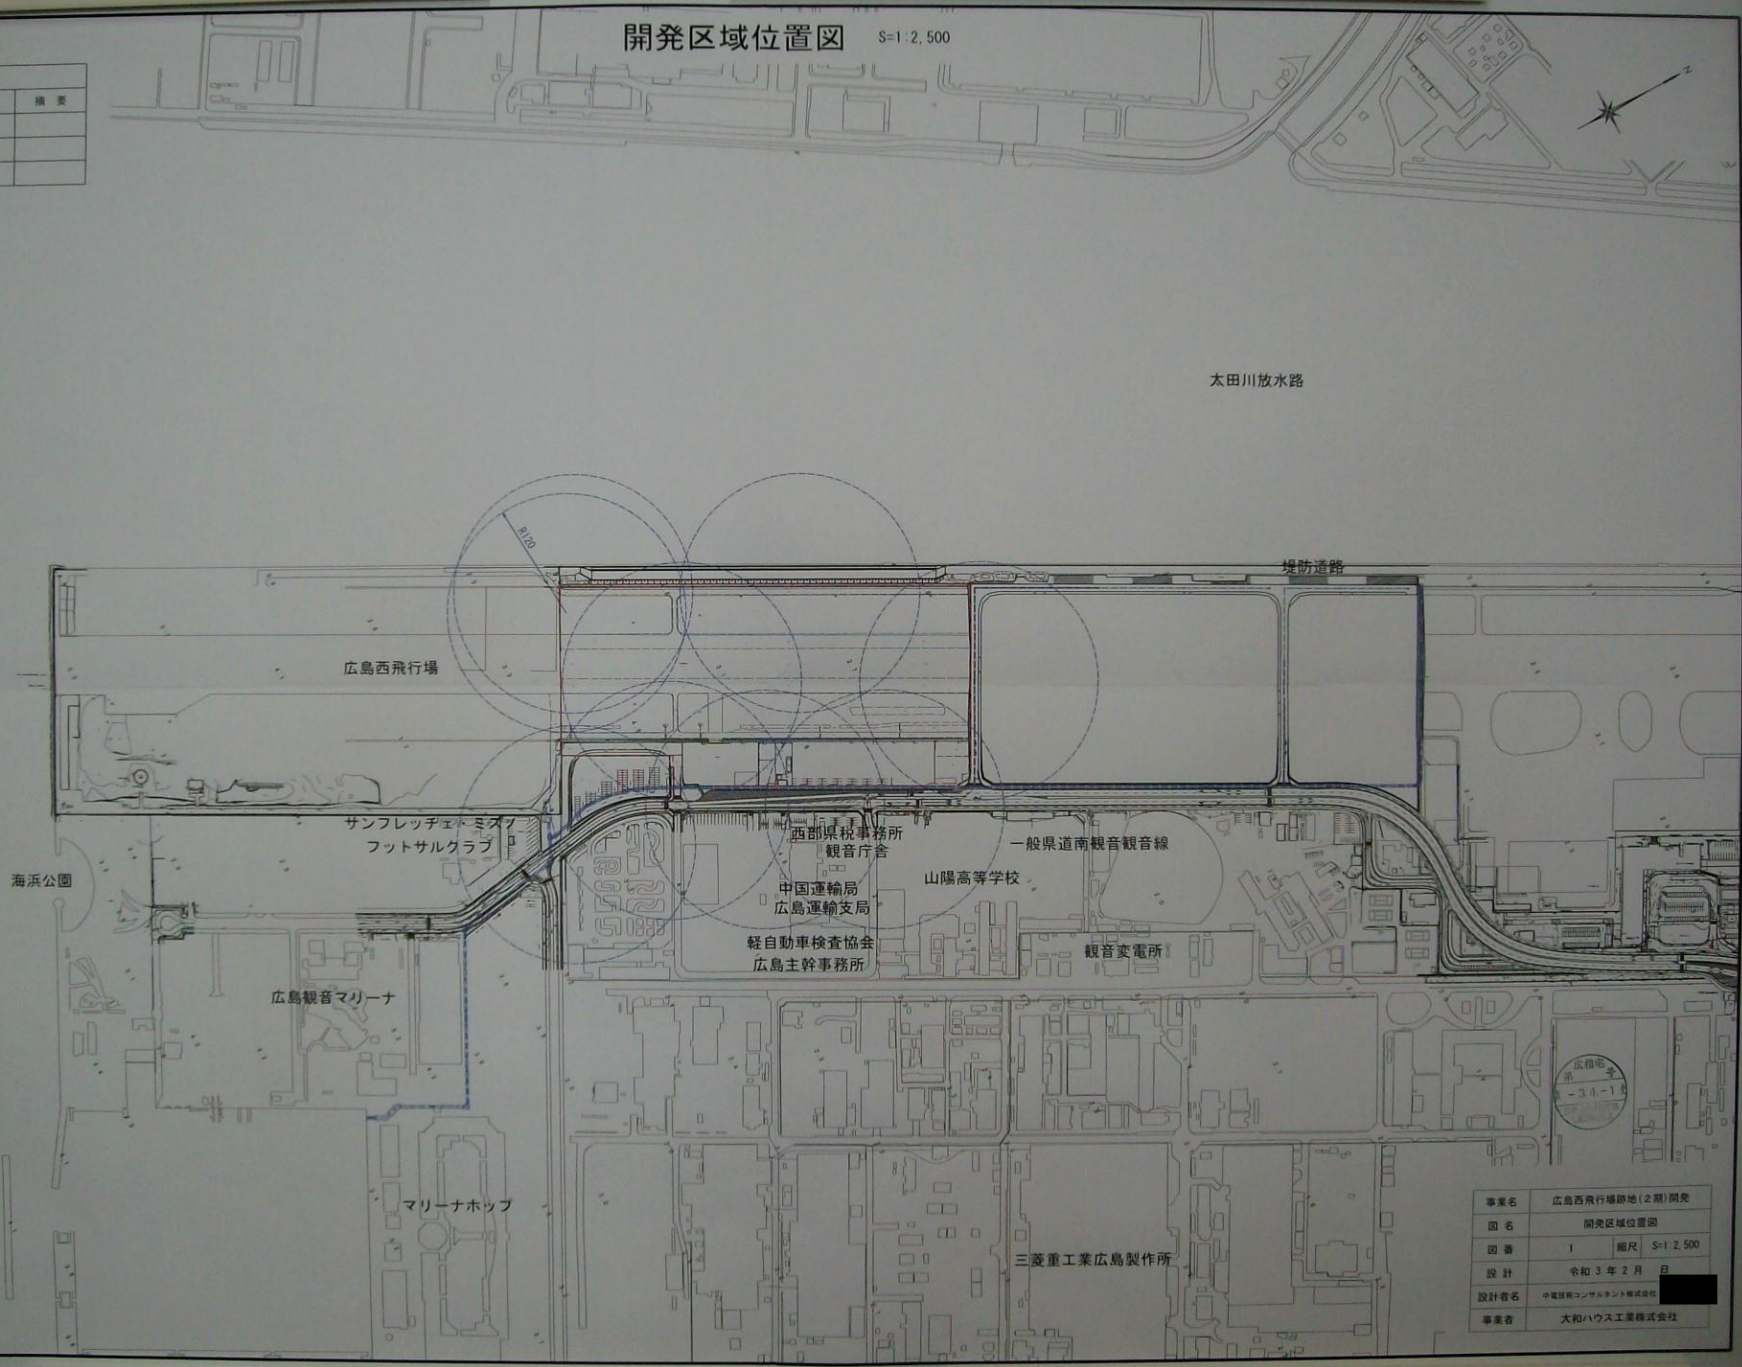

事業名	広島西飛行場跡地(2期)開発	
図名	開発区域位置図	
図番	1	縮尺 S=1:2,500
設計	令和3年2月 日	
設計者名	中電経研コンサルタント株式会社	
事業者	大和ハウス工業株式会社	