


土地利用計画平面図 S=1:1,000

記号	名称	概要
	開発区域	
	市街化区域	
	街区	
	公園	
	道路(区画道路)	
	道路(県道)	
	法面保護工	種子吹付
	重力式擁壁	
	消防水利	消火栓
	消防水利	防火水槽
	水路	
	集水溝	
	面菜	
	雨水本管	
	人孔	
	取付管	



市街化調整区域
市街化区域

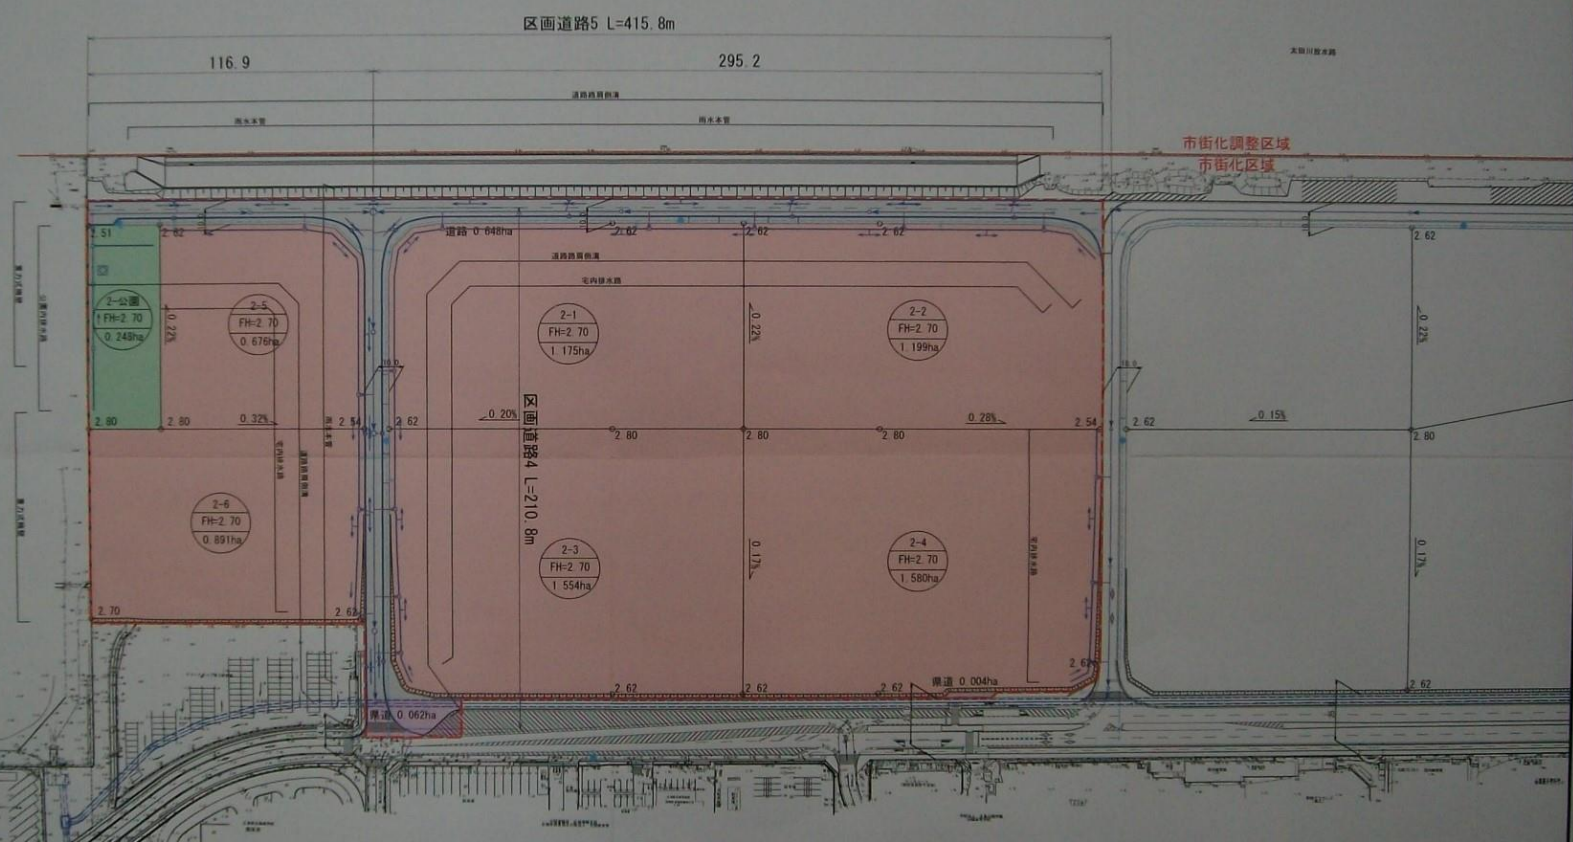

事業名	広島西飛行場跡地(2期)開発
図名	土地利用計画平面図
図番	5 縮尺 S=1:1,000
設計	令和3年2月 日
設計者名	中東設計コンサルタント株式会社
事業者	大和ハウス工業株式会社