

凡例

実線は新設及び改修部分を示す


RC建新設及び増し打ち部分を示す

鉄骨フレーム新設部分を示す

構造スリット(完全)新設部分を示す

点線は既存部分を示す

4階平面図 (改修後) 1/200

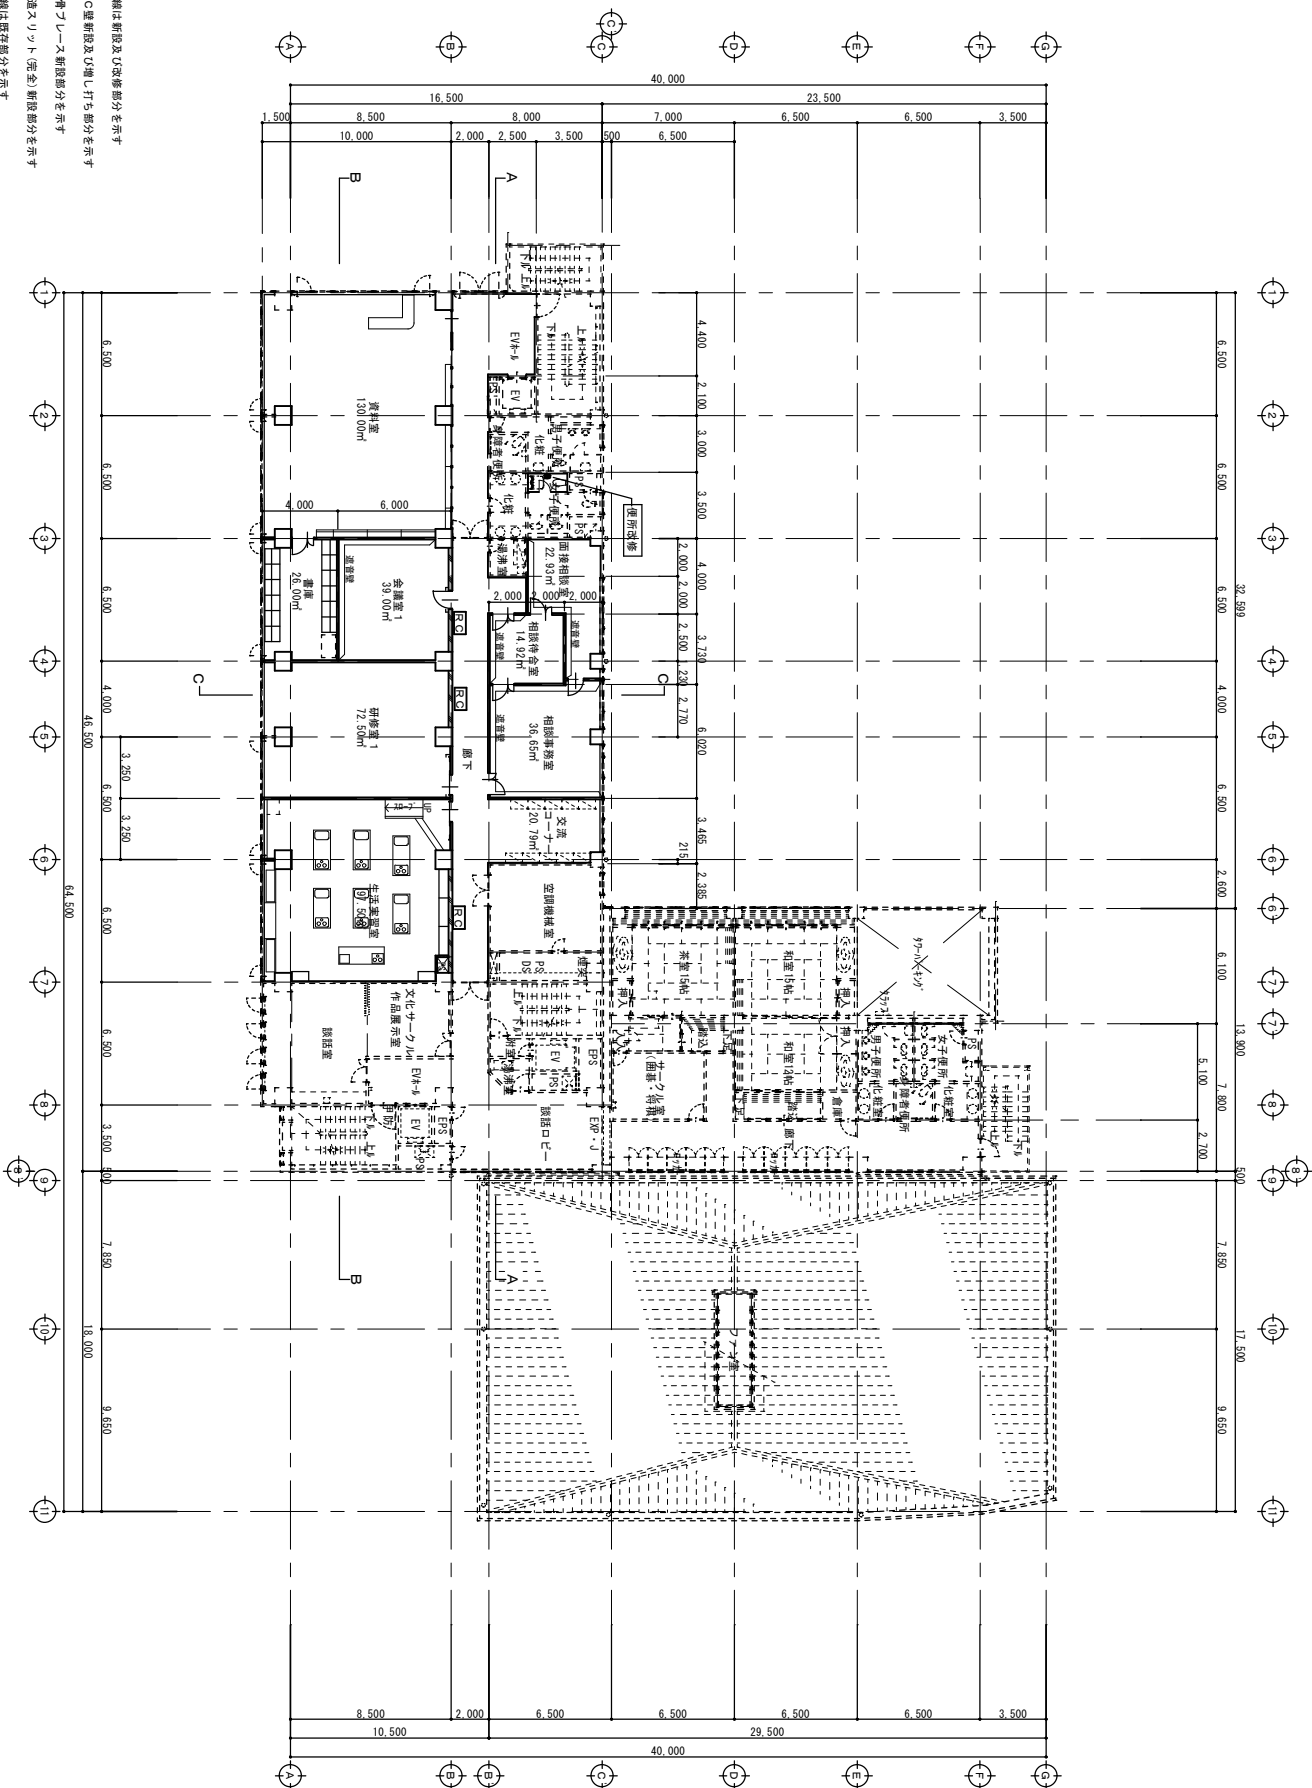

事業年度23年度 工事完成23年度	設計 23年4月	広島市都市整備局 営繕部 営繕課	建築士登録番号・氏名 廣田 有明 建築士 登録第23087号	課長	図表補佐	照合	設計	大	中	小	地域	施設	種類	工事名	図面名称・縮尺	1/200	図番 A-21
----------------------	-------------	---------------------	-----------------------------------	----	------	----	----	---	---	---	----	----	----	-----	---------	-------	------------