
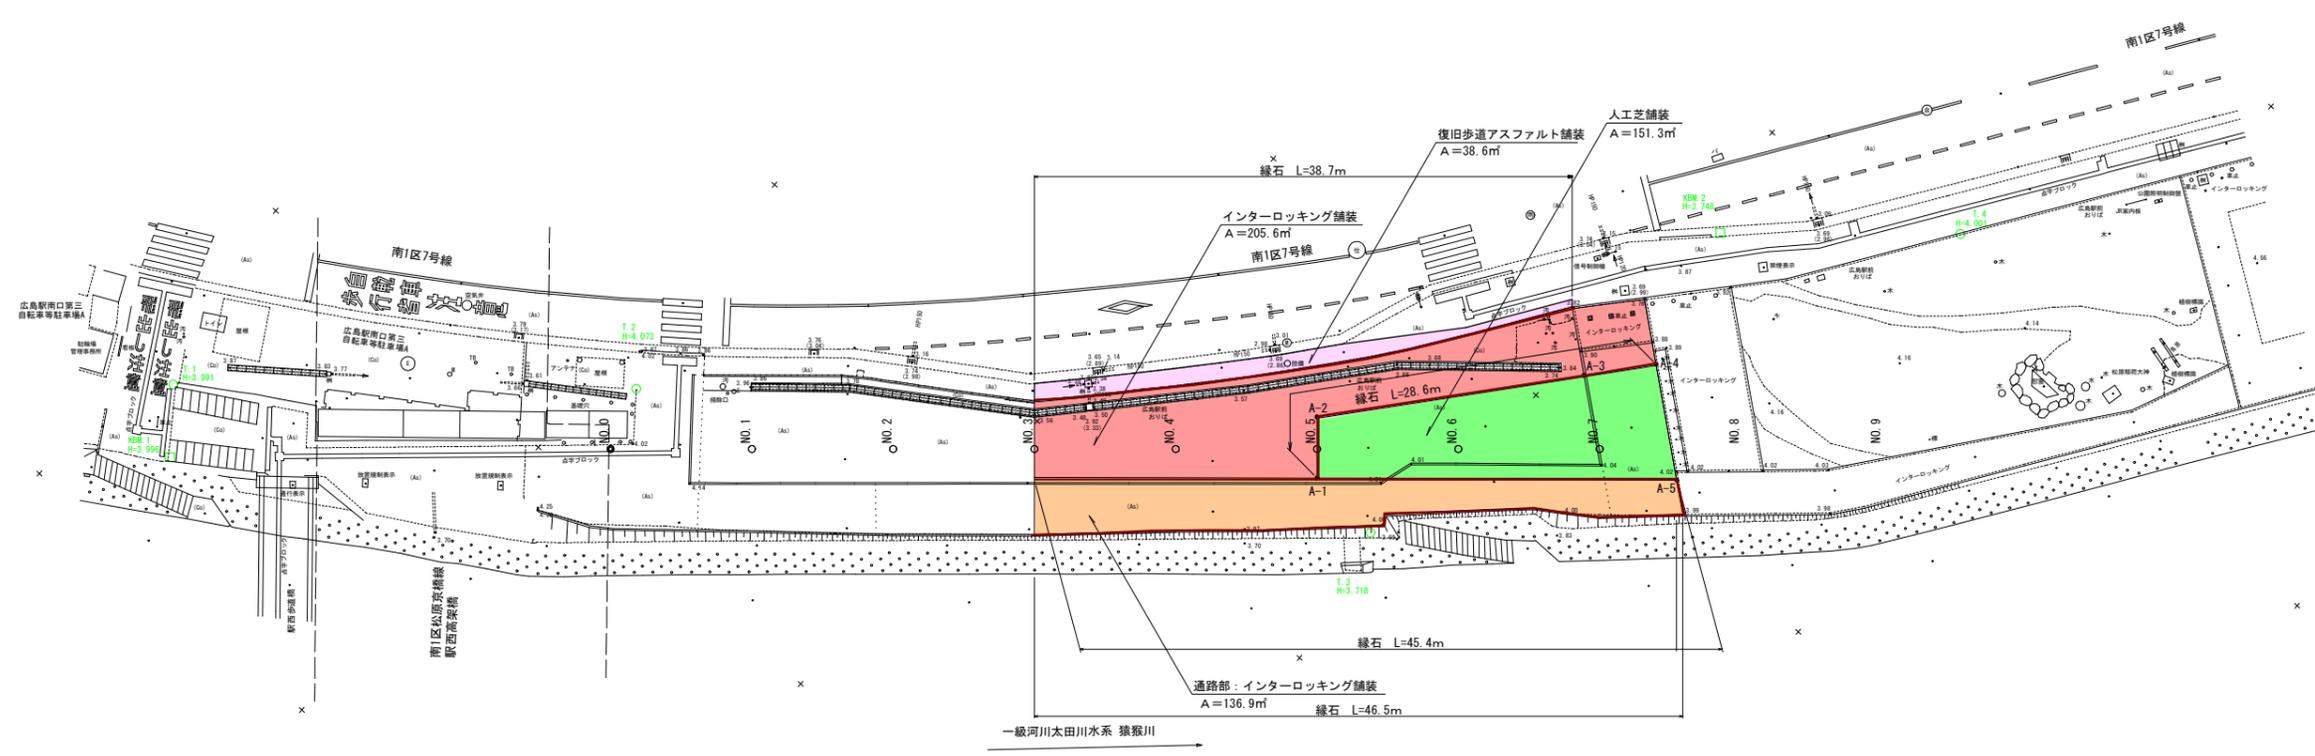


# 平面図

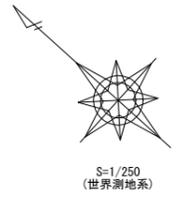


記号	施設名称
	復旧歩道アスファルト舗装
	インターロッキング舗装
	通路部：インターロッキング舗装
	人工芝舗装
	緑石

東部河津緑地(広島駅南口Aブロック~駅西高架橋)整備工事(4-1)				
図名	平面図 【No. 3~No. 7+5.0】			
図番	4 葉中 1	縮尺	S=1:250	
課長	課長補佐	専門員	設計	検査
				年月
				R5.1
広島市南区役所建設部地域整備課				


# 横断面図 (1/2)

D=10.000  
NO. 2  
GH=4.02  
FH=3.99

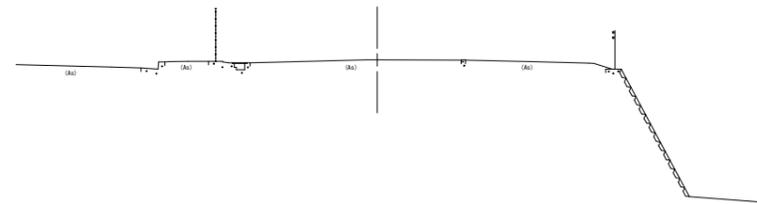


DL=0.0

D=10.000  
NO. 1  
GH=4.06  
FH=4.06

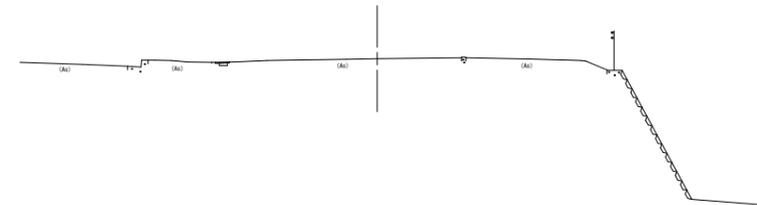


DL=0.0

D=10.000  
NO. 0  
GH=4.09  
FH=

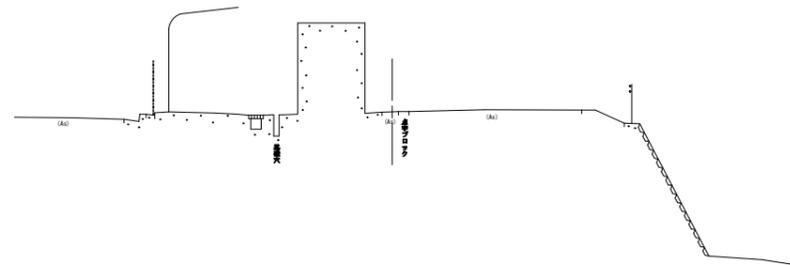


DL=0.0

D=10.000  
NO. 4  
GH=3.96  
FH=3.96

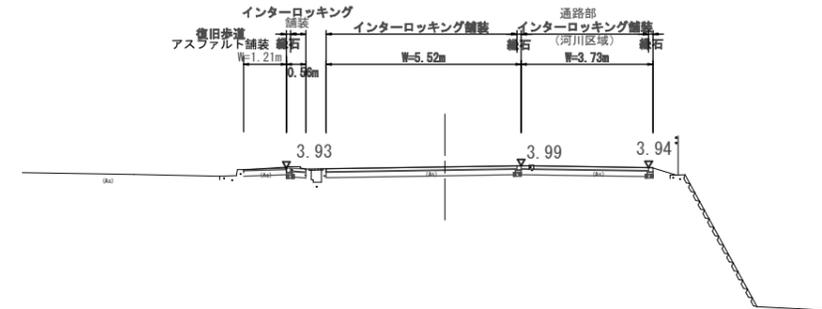

DL=0.0

D=10.000  
NO. 3  
GH=3.98  
FH=3.94

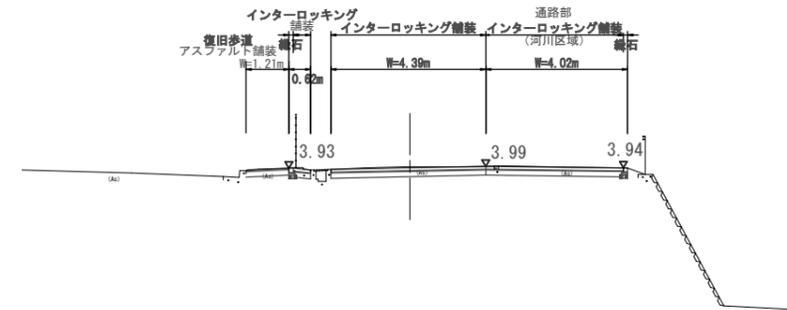

DL=0.0

東部河岸緑地(広島駅南口ブロック~駅西高架橋)整備工事(4-1)				
図名	横断面図(1/2)			
図番	4	業中 2	縮尺	S=1:100
課長	課長補佐	専門員	設計	検査
				年月
				R5.1
広島市南区役所建設部地域整備課				

# 横断面図 (2/2)






NO. 7  
D=10.000  
GH=4.04  
FH=4.02

NO. 9  
D=10.000  
GH=4.05  
FH=

NO. 6  
D=10.000  
GH=4.00  
FH=3.97

NO. 8  
D=10.000  
GH=4.06  
FH=


NO. 5  
D=10.000  
GH=3.98  
FH=3.96

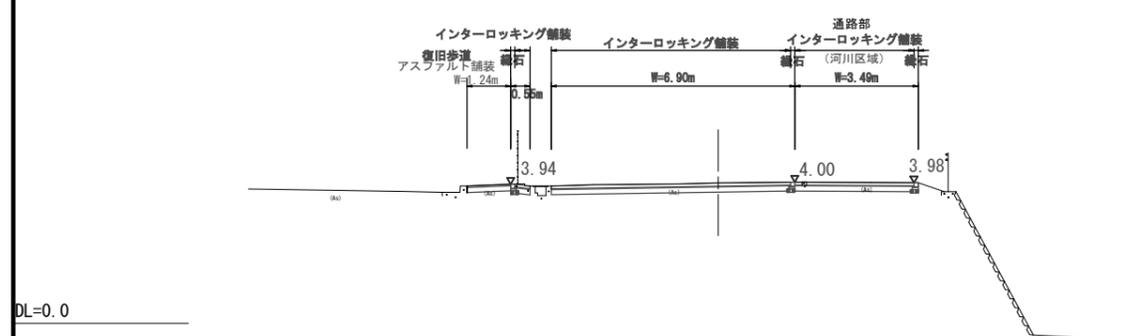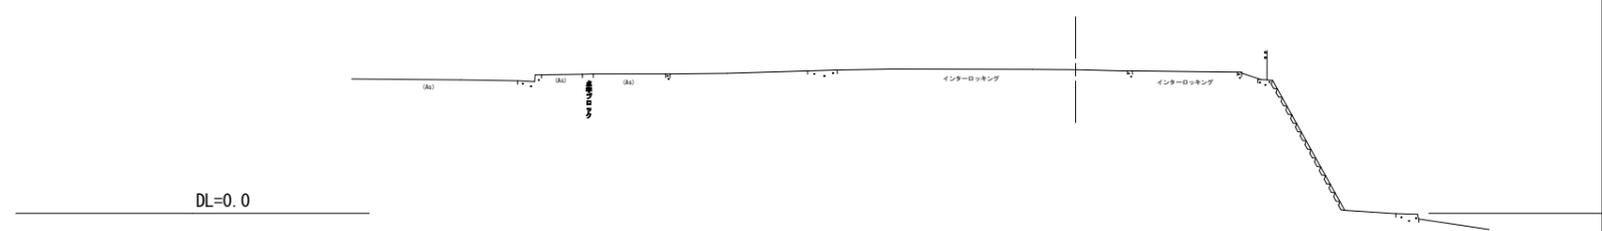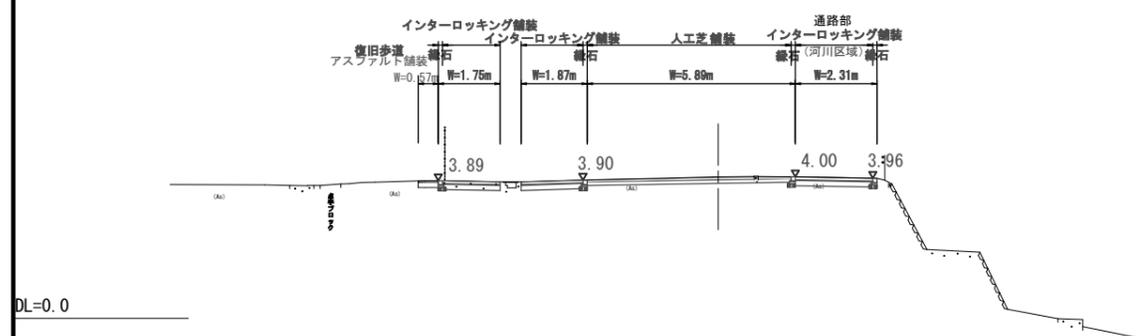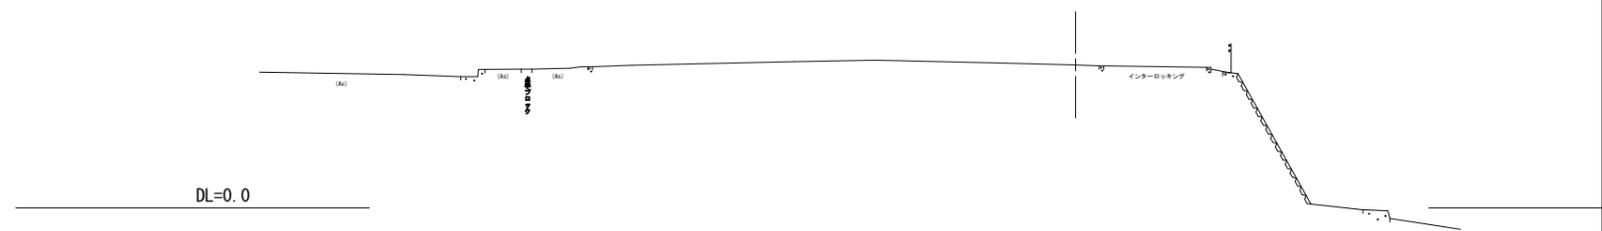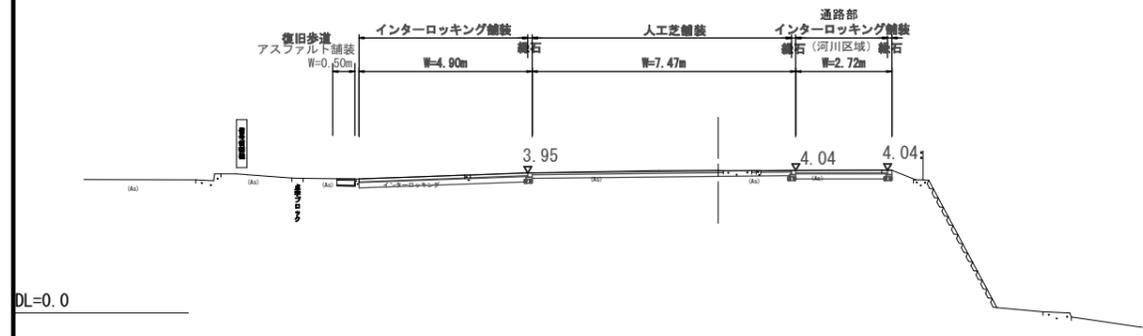


東部河岸緑地(広島駅南口ブロック~駅西高架橋)整備工事(4-1)				
図名	横断面図 (2/2)			
図番	4	業中 3	縮尺	S=1:100
課長	課長補佐	専門員	設計	検査
				年月
				R5.1
広島市南区役所建設部地域整備課				

# 構造図


インターロッキング舗装  
(直線配置) S=1:10

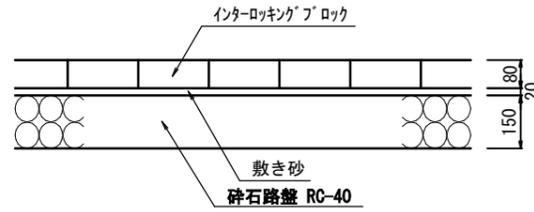


通路部：  
インターロッキング舗装  
(直線配置) S=1:10

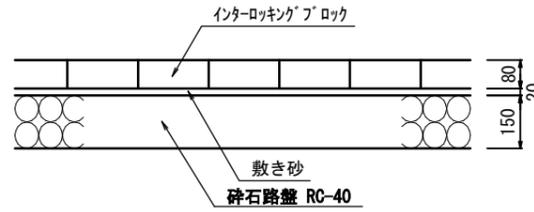


人工芝舗装  
S=1:10

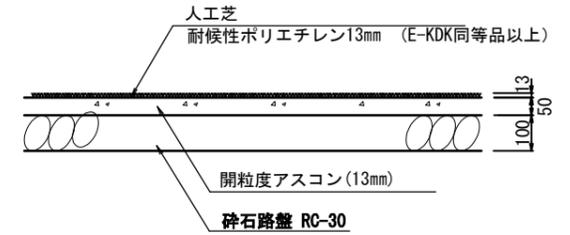

縁石  
S=1:10

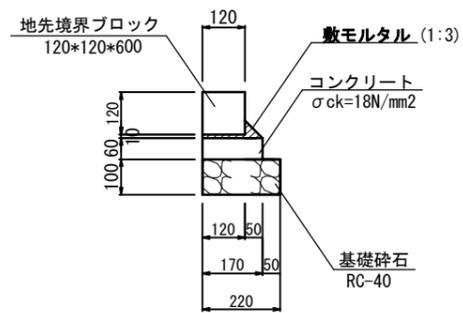

復旧歩道アスファルト舗装  
S=1:10

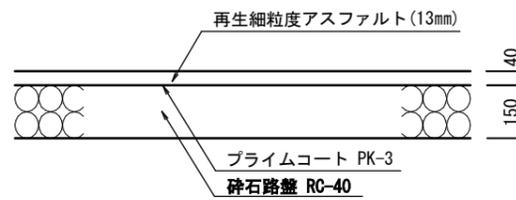

東部河岸緑地(広島駅南口Aブロック~駅西高架橋)整備工事(4-1)

図名				
構造図				
図番	4	葉中	4	縮尺 図示
課長	課長補佐	専門員	設計	年月
				R5.1
広島市南区役所建設部地域整備課				