

広島平和記念都市
建設計画 50周年

平成 14年 (2002年)

8月 2
11日

10:00 ~ 19:00
(初日のみ 11:30より)

ひろしまのアイデンティティ
-個性-を考えよう!

平和を愛する

熱意を示そう




平和記念都市展

- 広島平和記念都市建設計画 50周年 -

於：旧日本銀行広島支店

1	2	
---	---	---	---	---	---	---	---	---	----	----	-----

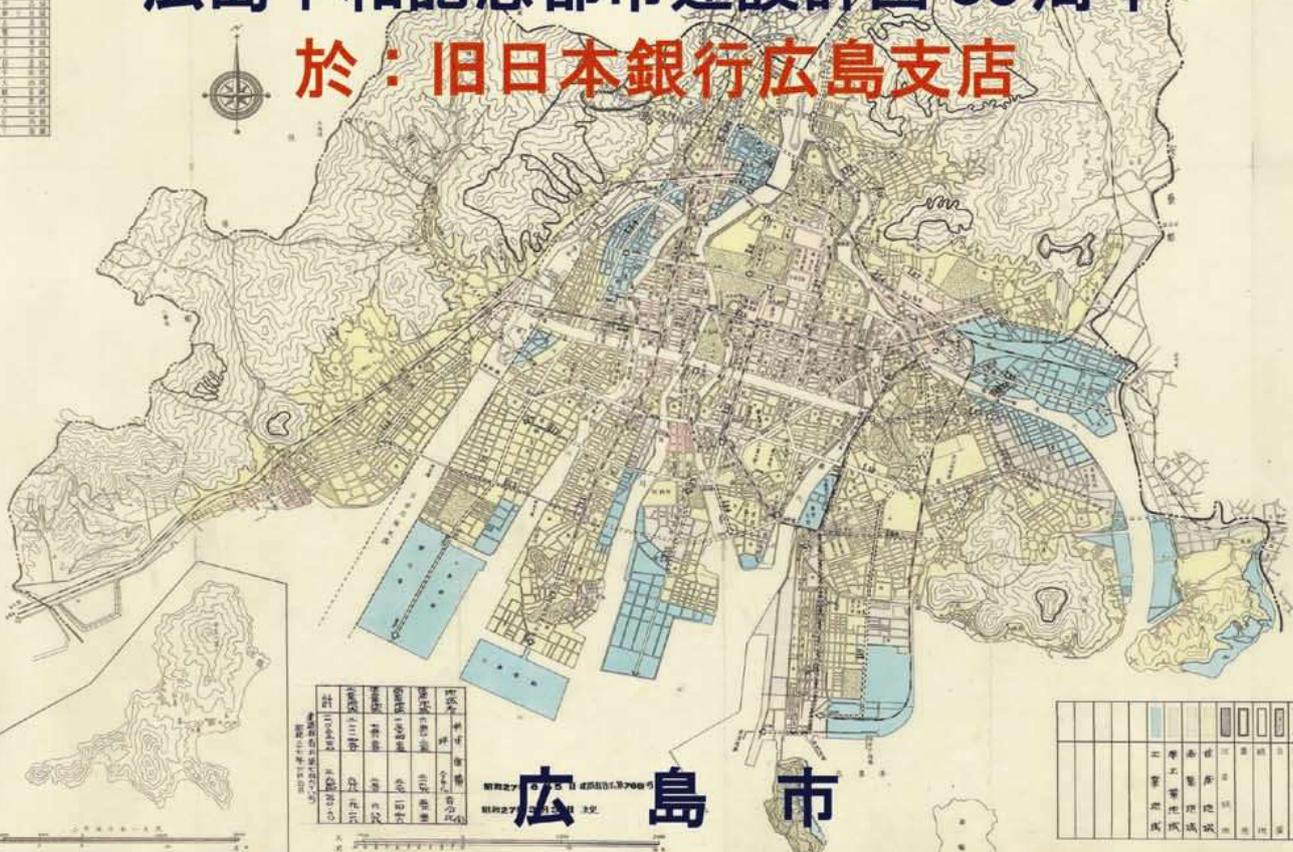

1	2	
---	---	---	---	---	---	---	---	---	----	----	-----

広島市

1	2	
---	---	---	---	---	---	---	---	---	----	----	-----

広島平和記念都市建設計画 建設計画部編 縮尺二萬分

広島市建設局

ひろしまのまちの個性を考へて、未来に生かそう！ —法の精神は市民の協力のもとに計画となり、脈々と現代にいきづいています—

広島市は、戦災復興に大きな役割を果たし、市民に勇気と希望を与えた広島平和記念都市建設法の精神をいずえとし、骨格を広島平和記念都市建設計画と位置づけて成長させ、様々な人々の努力と英知を肉付けすることにより、平和記念都市の姿を創り出してきています。

今年はその広島平和記念都市建設計画の策定から、50年目になります。

「ひろしま」とはなんだろう？「ひろしま」が他のまちと違う点はどこだろうか？この機会に考えてみませんか。「ひろしま」のまちの個性に気づき、これからみんなでどのような「ひろしま」のまちを創っていけばよいのかが、見えてくるかもしれません。

【平和記念都市展の概要】

◆展示コーナー

- ・広島平和記念都市建設法の解説
- ・広島平和記念都市建設計画の歩み
- ・新たなまちづくりへの取組み（新・水の都構想、貨物ヤード跡地利用計画など）
- ・世界の戦災施設の写真展示

◆市民コーナー

- ・小学生の作品展示（テーマ「わたしの平和記念都市ひろしま」）
- ・意見・感想の募集

◆ビデオコーナー

- ・「ひろしま西風新都」「広島高速道路」など広島のみちづくりに関するビデオ上映

◆記念講演

テーマ：「広島平和記念都市建設法はどのような意味を発しているか
—その形成過程と特質から—」

講演者：石丸紀興氏（広島大学大学院教授）

日時：平成14年8月11日（日）午後1:30より

※椅子席に限りがございます。満席にて立ち見になる場合がございます。

お早めにご来場ください。

広島平和記念都市建設計画とは

昭和24年（1949年）8月、わが国最初の特別法である「広島平和記念都市建設法」が公布施行されました。この法律の目的は「恒久の平和を誠実に実現しようとする理想の象徴として、広島市を平和記念都市として建設する」（同法第1条）であり、その趣旨に沿って昭和27年（1952年）に「広島平和記念都市建設計画」が策定されました。

この「広島平和記念都市建設法」及び「広島平和記念都市建設計画」に基づいて今日の広島市は築き上げられ、また、これらが今日の本市の都市計画の根幹をなしています。

— 広島平和記念都市建設計画の骨子 —

- ①本市の中心部に位置し、原爆の爆心地に近い中島地区約37,000坪を、平和記念公園として計画し、この公園を平和記念施設に指定せんとしている。
- ②広島城跡を含み、基町地区約20万坪を中央公園として計画し、公園内にレクリエーション施設や文化施設を配置する。
- ③本市の中央を東西に貫く100米街路を平和記念道路として計画し、交通目的の外レクリエーション、観光、防災に資せしめる。
- ④市内を南北に貫流している7つの川を美しく生かすために、河岸緑地を計画した。
- ⑤平和記念公園、中央公園、100米街路及び河岸緑地を基盤とし、多数の公園を全市に配して公園系統を樹立し、市民生活に寄与せしめる計画である。
- ⑥幹線街路網は、中国地方の中枢都市としての将来の交通量、地形及び既設街路の拡張利用という点を留意して、基盤形式を採用している。更にこう水の度に木橋が流失し、交通がしゃ断された苦い経験にかんがみ、幹線街路にはすべて永久橋を架設する計画である。
- ⑦市内に多数散在する基地の移転先として、周辺の山間部に墓えんを計画した。
- ⑧保健衛生上の見地から、上、下水道の整備を計画している。特に、本市はデルタの上に位置しているため、満潮面以下の市街地が大半を占めている関係上、排水施設の整備には特に考慮が払われている。
- ⑨市街地が幾多の水害に悩まされた苦い経験から、太田川改修計画を立案し、根本的な水害防止を考慮している。

期間 平成14年8月2日（金）～11日（日）
時間 午前10:00～午後7:00（初日はオープニングセレモニーのため午前11:30より）
場所 旧日本銀行広島支店（広島市中区袋町5-16）

お問い合わせ 広島市都市計画局計画調整課
広島市中区国泰寺町1-6-34 TEL(082)504-2267
都市計画局ホームページ <http://toshikei.city.hiroshima.jp/>

入場無料

展示期間中は
土・日曜日も
開催いたします


建設計画に基づく整備




●戦災後の中島地区 昭和21年(1946年)頃



●現在の中島地区(平和記念公園)

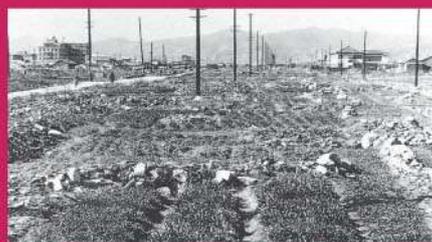

●瓦礫が散々としている平和大通り(平塚町付近) 昭和24年(1949年)頃

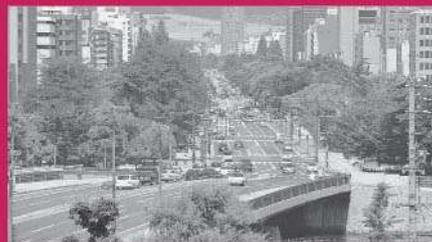

●現在の平和大通り(比治山から望む)

