




259-46

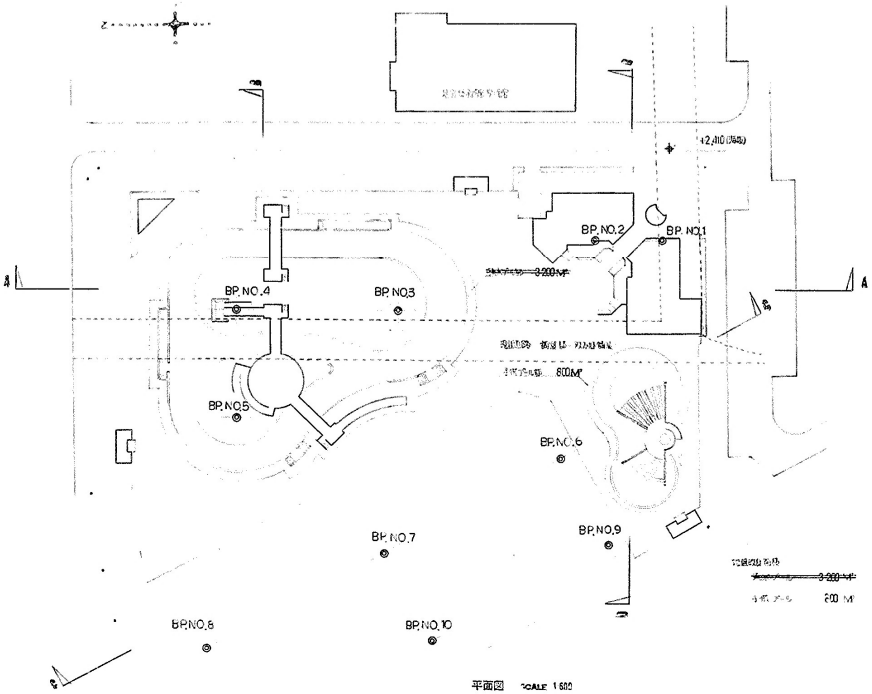

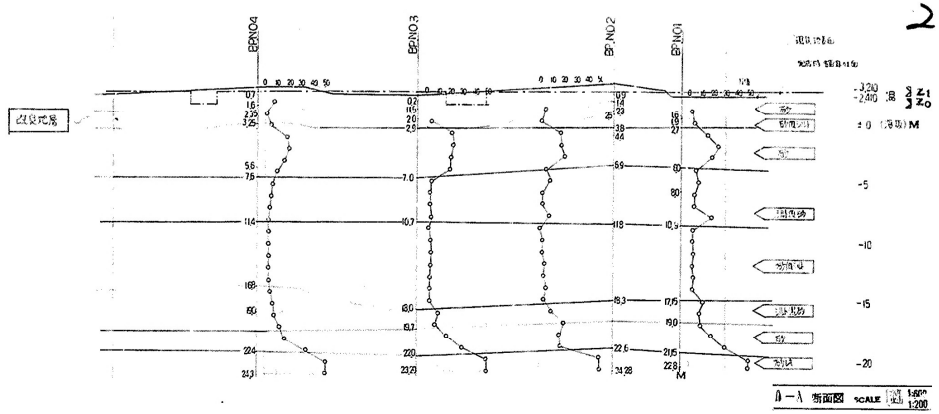

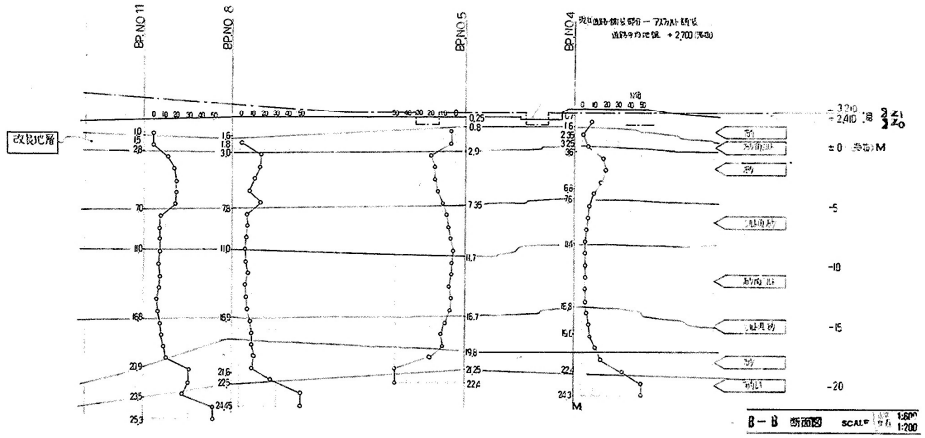

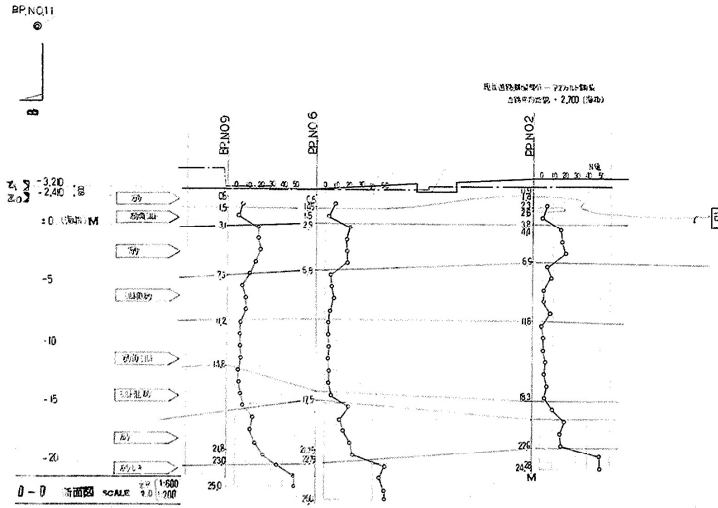

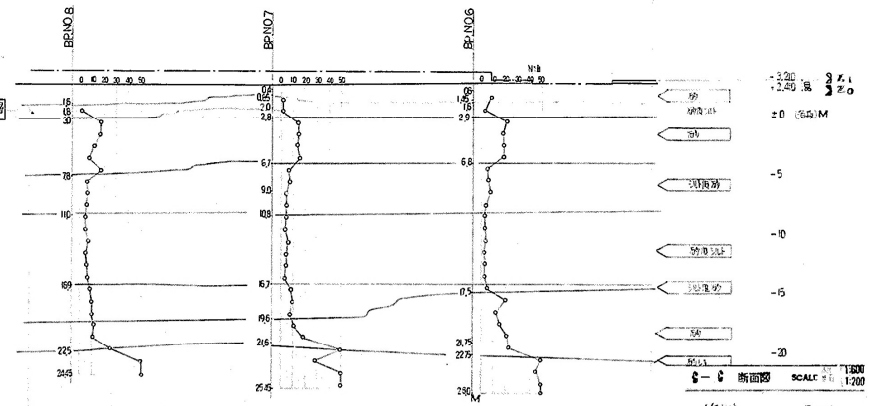

(仮称) その他
中央公園スイムパーク 実施設計
新設工事設計図
08
10

広島市都市計画局都市建築部設計課第一係	一級建築士登録 西山 高弘	主任(係長)	設計	作図	工事監理	縮尺	A1 D10	尺度	02	検図	工事完了	54 年度

都市建築研究所 一級建築士事務所 広島市中区袋町6番36号 TEL 082-245-0000

CHIEF	NAME	平面図 断面図
DRAW	SCALE	1:600 1:200

08 10