
施設工平面図

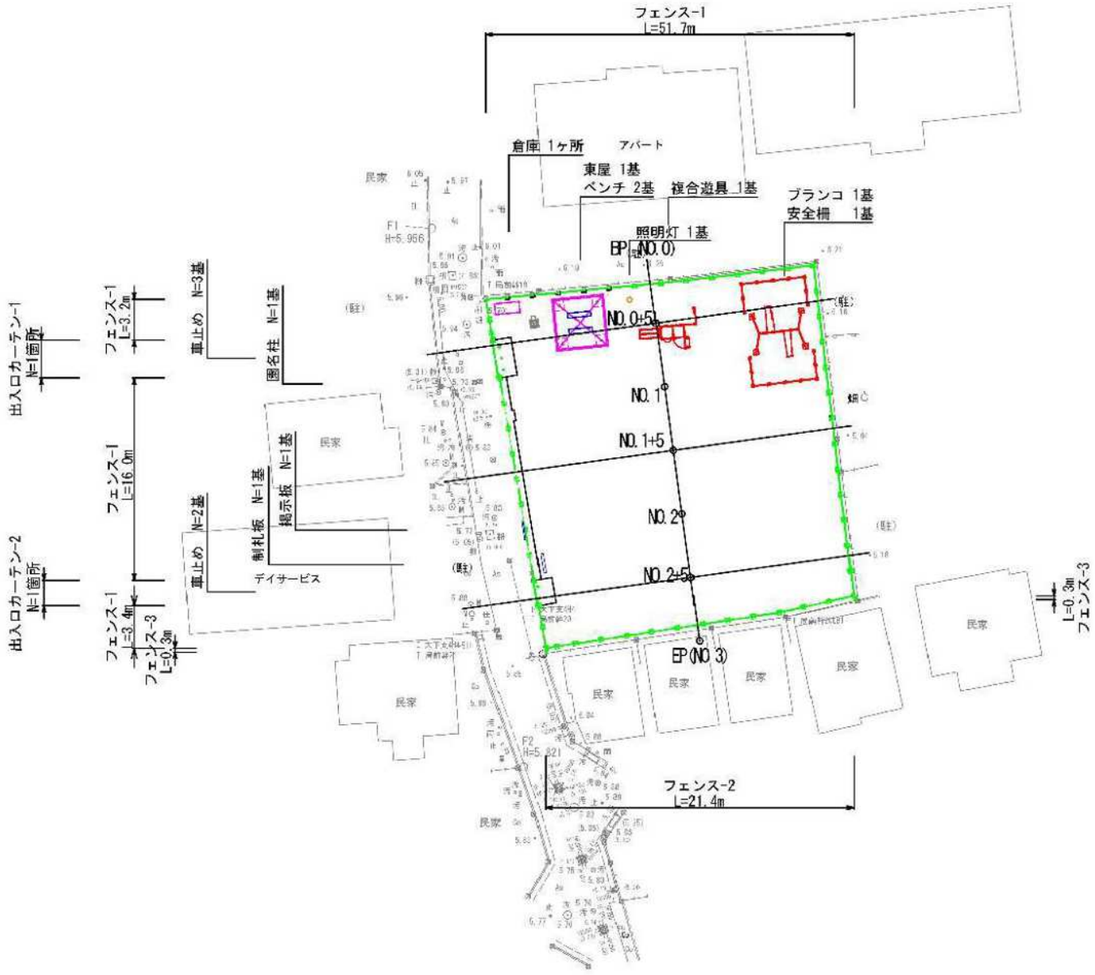


凡 例

記 号	種 別
	管理施設整備工
	サービス施設整備工
	建築施設組立設置工
	電気設備工
	遊戯施設整備工

工事名	西原第三公園（仮称）整備工事（８－１）		
図面名	施設工平面図		
作成年月日	令和８年　８月		
縮尺	1:250	図面番号	I/20
事業者名	安佐南区農林建設部地域整備課		

雨水排水工・園路広場工平面図

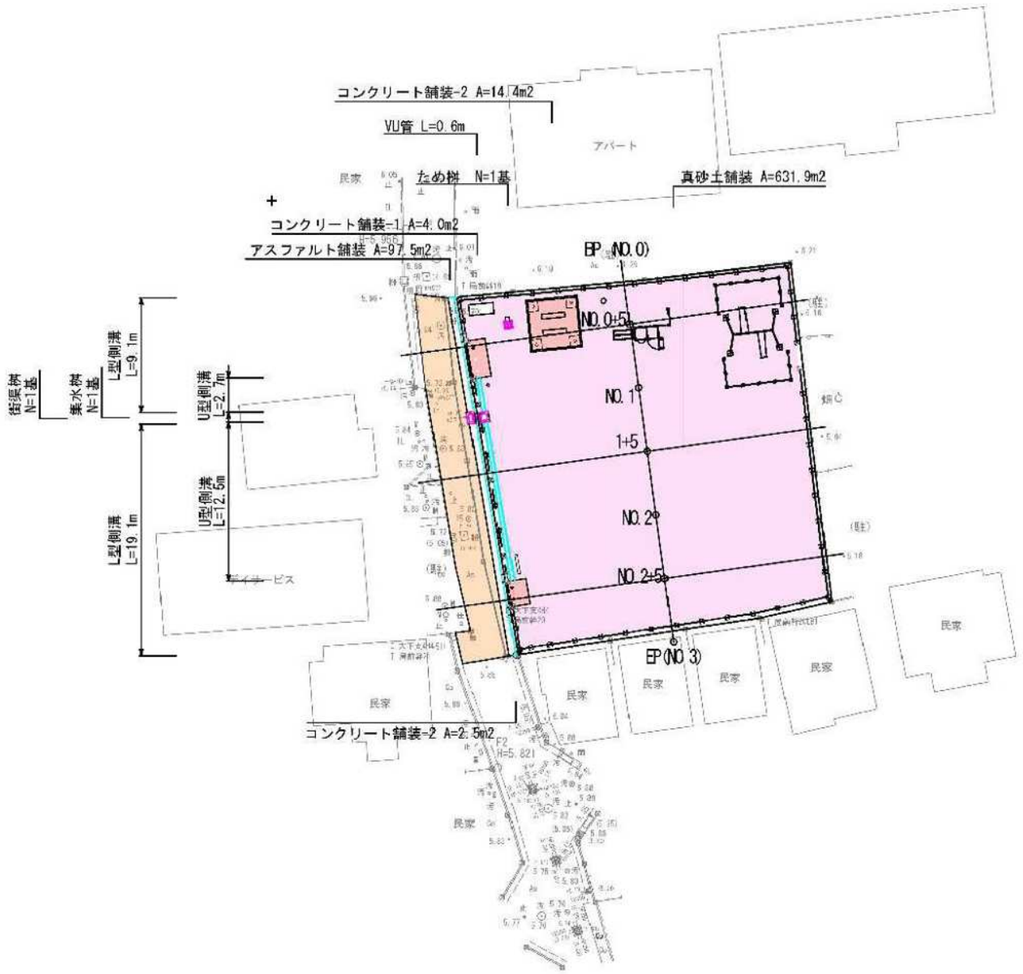


凡　例

記　号	種　別
	真砂土舗装工
	アスファルト舗装工
	コンクリート舗装工
	側溝工
	集水桝工・管渠工

工事名	西原第三公園（仮称）整備工事（８－１）		
図面名	雨水排水工・園路広場工平面図		
作成年月日	令和８年　８月		
縮尺	1:250	図面番号	2/20
事業者名	安佐南区農林建設部地域整備課		

縦　断　図

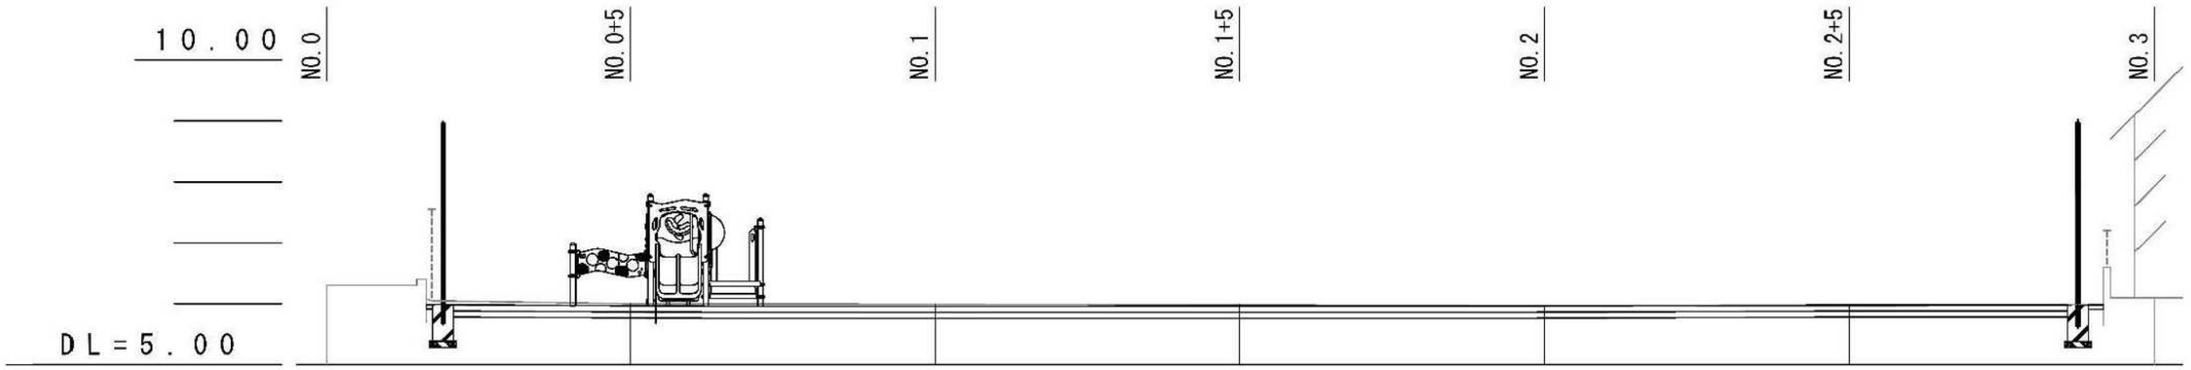


	NO.0	NO.0+5	NO.1	NO.1+5	NO.2	NO.2+5	NO.3
勾配							
盛土							
切土		0.03	0.03	0.02	0.01	0.02	
計画高		5.97	5.96	5.96	5.96	5.98	
地盤高	6.30	6.00	5.99	5.98	5.97	5.96	6.10
追加距離	0.000	5.000	10.000	15.000	20.000	25.000	30.000
区間距離	0.000	5.000	5.000	5.000	5.000	5.000	5.000
測点	NO.0	NO.0+5	NO.1	NO.1+5	NO.2	NO.2+5	NO.3
曲線	L=30.000						
片勾配すりつけ図							
拡幅すりつけ図							

工事名	西原第三公園（仮称）整備工事（8－1）		
図面名	縦断図		
作成年月日	令和8年　8月		
縮尺	1：50	図面番号	3/20
事業者名	安佐南区森林建設部地域整備課		

NO.2+5

GH=5.96
FH=5.98

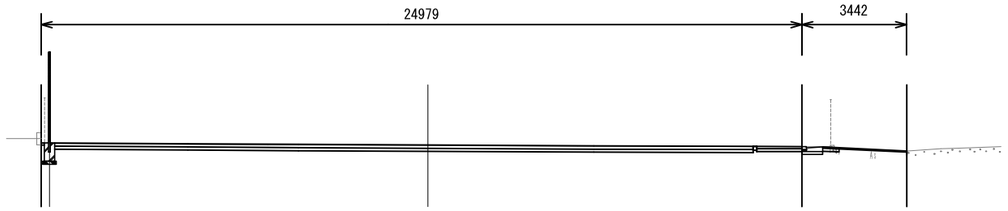


DL=0.00

D=10.000

NO.1+5

GH=5.98
FH=5.96

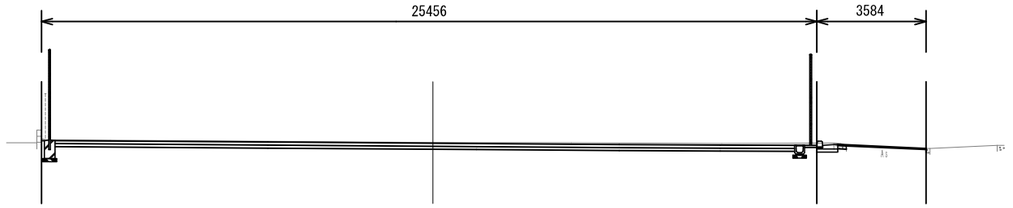


DL=0.00

D=10.000

NO.0+5

GH=6.00
FH=5.97

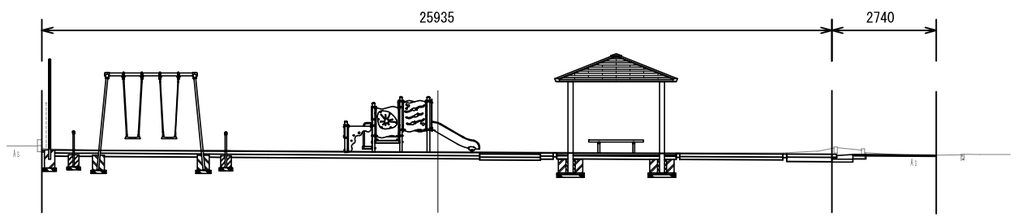


DL=0.00


工事名	西原第三公園（仮称）整備工事（８－１）		
図面名	横断図		
作成年月日	令和８年　８月		
縮尺	1:100	図面番号	4/20
事業者名	安佐南区農林建設部地域整備課		

園路広場工構造図


アスファルト舗装　S=1:10

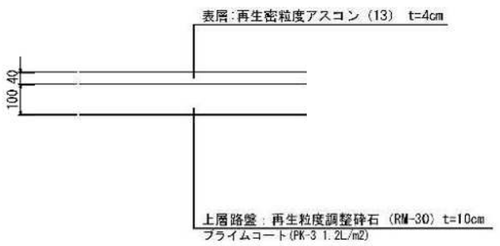


真砂土舗装　S=1:10

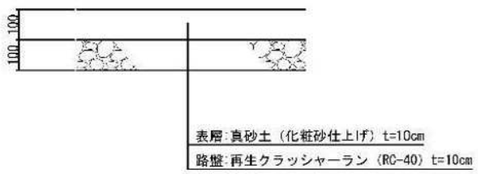


コンクリート舗装-1　S=1:10

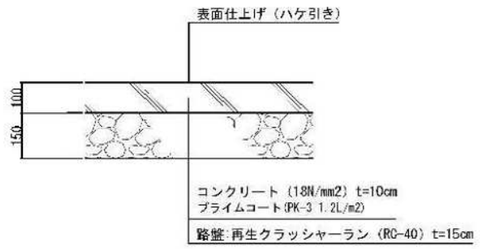

コンクリート舗装-2　S=1:10

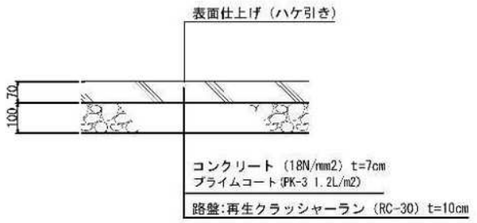


張りコンクリート　S=1:10

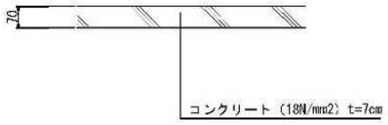


工事名	西原第三公園（仮称）整備工事（８－１）		
図面名	園路広場工構造図		
作成年月日	令和８年　８月		
縮尺	図示	図面番号	5/20
事業者名	安佐南区役林建設部地域整備課		

雨水排水工構造図


集水桝　S=1:20

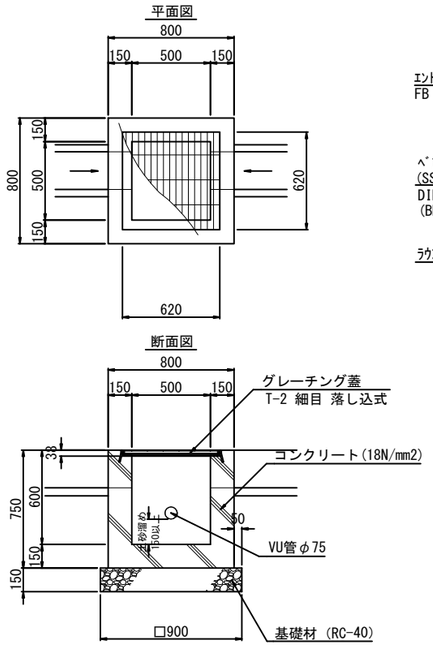


集水桝蓋　S=1:10
グレーチング蓋

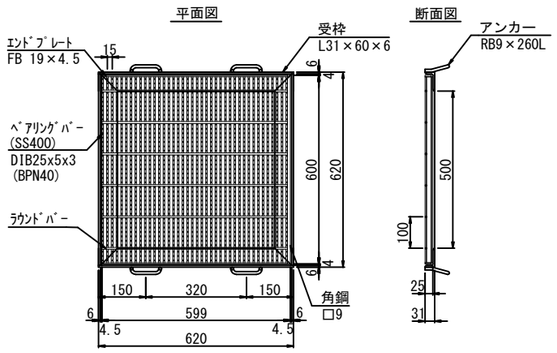


VU管　S=1:10

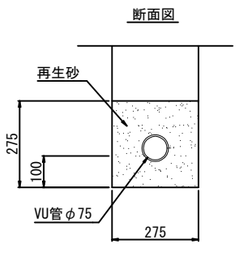


街渠ます　S=1:20
G1型

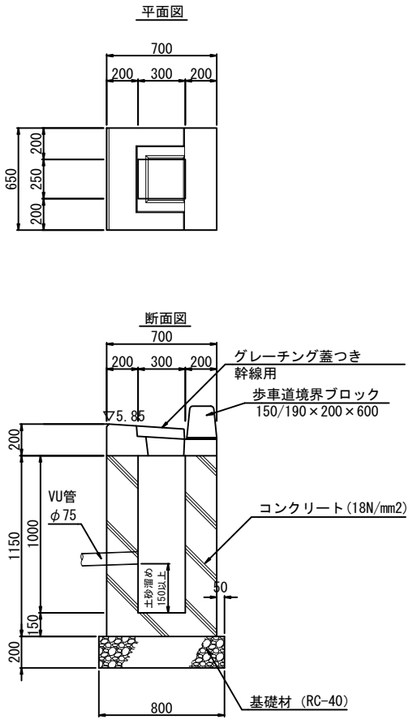


街渠ます蓋　S=1:20
幹線用

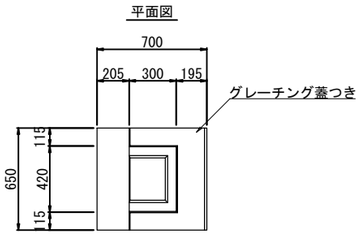


U型側溝　S=1:10

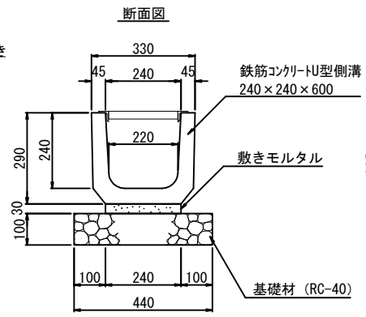


グレーチング蓋　S=1:10

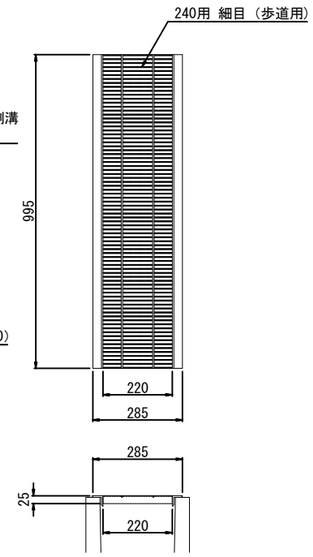


L型側溝　S=1:10
端部

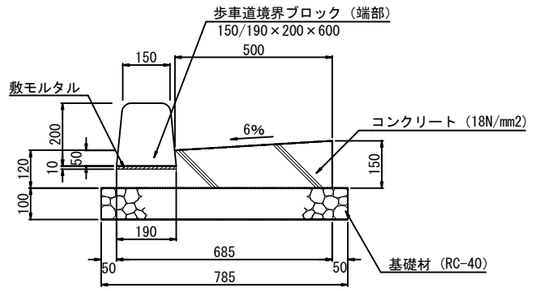


ため桝　S=1:20

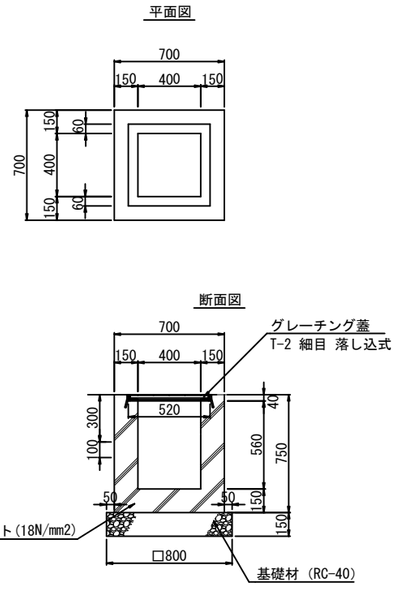


ため桝蓋　S=1:10
グレーチング蓋

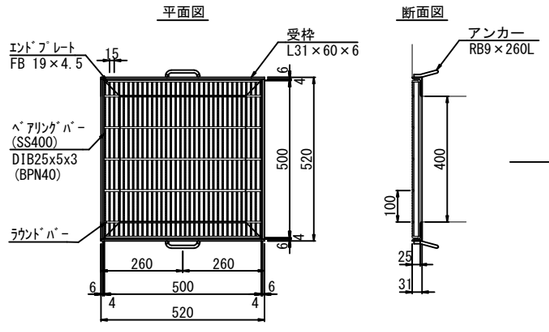

L型側溝　S=1:10
普通部

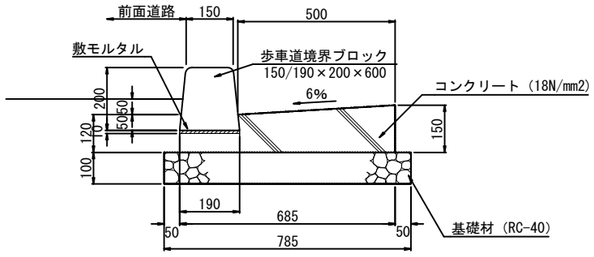

L型側溝　S=1:10
出入口

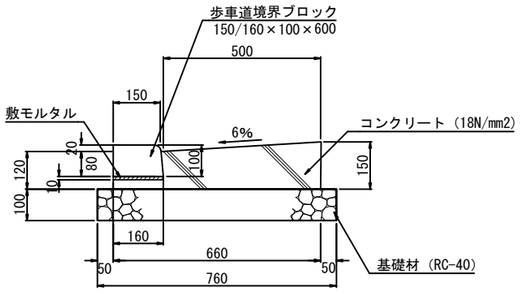


工事名	西原第三公園（仮称）整備工事（８－１）		
図面名	雨水排水工構造図		
作成年月日	令和８年　８月		
縮尺	図示	図面番号	6/20
事業者名	安佐南区農林建設部地域整備課		


遊戯施設工構造図（1）

複合遊具

基礎伏せ図　S=1:50

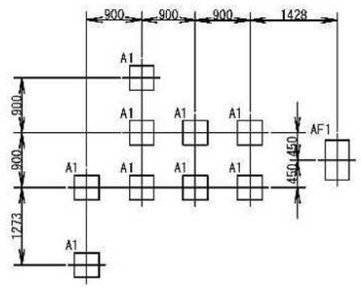


設置スペース　S=1:50

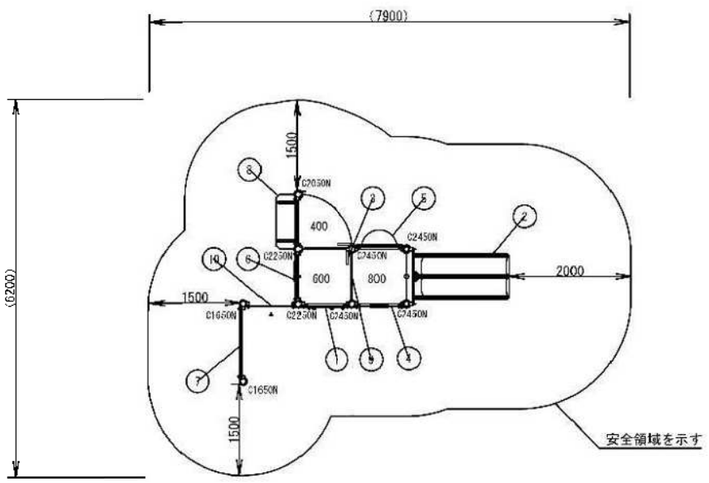


基礎詳細図　S=1:25

デッキポスト

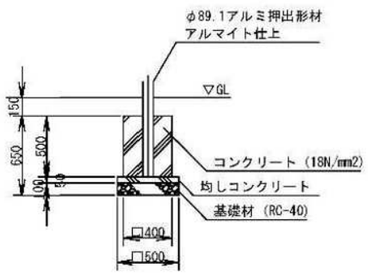

基礎A1

ダブルスライダーフッター

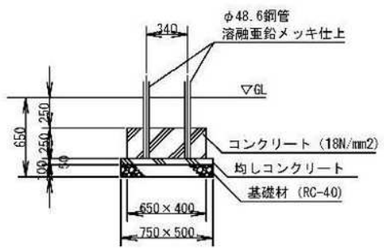


基礎AF1

＜凡例＞

ヨチヨチメイズ（右下アキ）

矢印（▲）の方向から見て右下あき

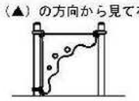

右下アキ

⚠ 設置上の注意


※他遊具等と干渉しないように安全領域を確保すること。


※JPFA-SP-S:2024に準拠した製品とする。

※（一社）日本公園施設業協会団体賠償責任保険に加入した製品とする。

NO	アイテム名	仕様	数量
	Kラウンドポスト（N）	φ89.1アルミ押出形材　アルマイト仕上（ブラウン）	
	マルチクランプ	アルミ合金鋳物　合成樹脂塗装（アースグレー）	-
	ワンダー四角デッキ	t3.2パンチング鋼板ノンスリップコーティング（ブルーグレー）	-
1	ミラーパネル（Y）	t19HPEパネル（イエロー/グリーン）　ステンレス鏡板	1
2	800_ダブルスライダー（B）（EP：Y）	ポリエチレン成形品（ブルー）、t19HPEパネル（イエロー）	1
3	ハンドループ（小）（左）（Y）	φ34/φ21.7鋼管 電気亜鉛メッキ 合成樹脂塗装（イエロー）	1
4	おさかなスイスイパネル（B）	t19HPEパネル（ブルー/イエロー/グリーン）	1
5	ビッグバブルパネル（Y）	t19HPEパネル（イエロー）、ポリカーボネイト成型品	1
6	ガラガラパネルハーフ（B）	t19HPEパネル（ブルー/イエロー）、ポリカーボネイト板、φ12鋼球 SUS	1
7	ワイドタッチパネルハーフ（G/B）	t19HPEパネル（グリーン/ブルー）、FRPクリアパネル（チェリーピンク/イエロー/ブルー）	1
8	600 乗り移りデッキ（右）（Y）	t2.3/t3.2パンチング鋼板 ノンスリップコーティング（ブルーグレー）、φ34/φ21.7鋼管 電気亜鉛メッキ 合成樹脂塗装（イエロー）、t19HPEパネル（イエロー）	1
9	200間_ステップパネル（Y）	t19HPEパネル（イエロー）	1
10	ヨチヨチメイズ（B）（右下アキ）	t19HPEパネル（ブルー）	1

外観図　S=1:50

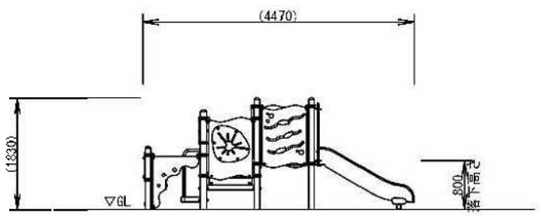

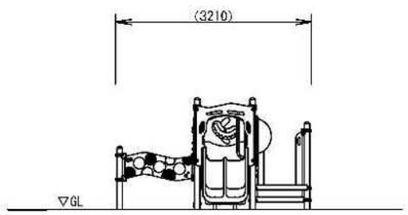



工事名	西原第三公園（仮称）整備工事（８－１）		
図面名	遊戯施設工構造図（1）		
作成年月日	令和８年　８月		
縮尺	図示	図面番号	7/20
事業者名	安佐南区農林建設部地域整備課		

遊戯施設工構造図（2）


ブランコ

バンパーシート詳細図　S=1:10

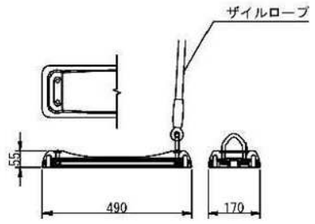


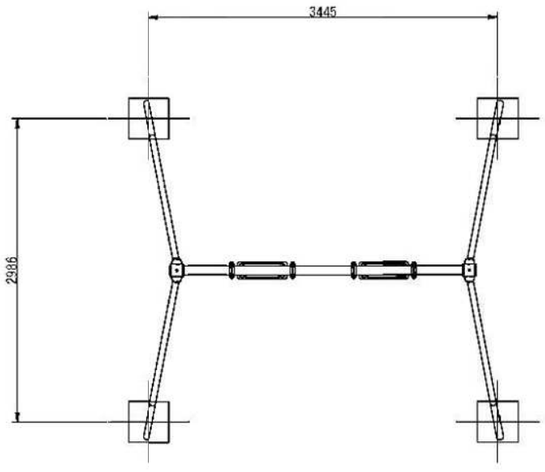

設置スペース　S=1:50

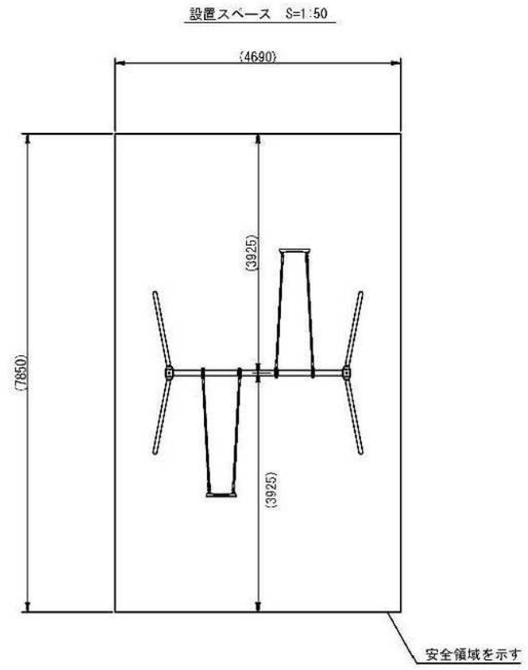

外観図　S=1:30

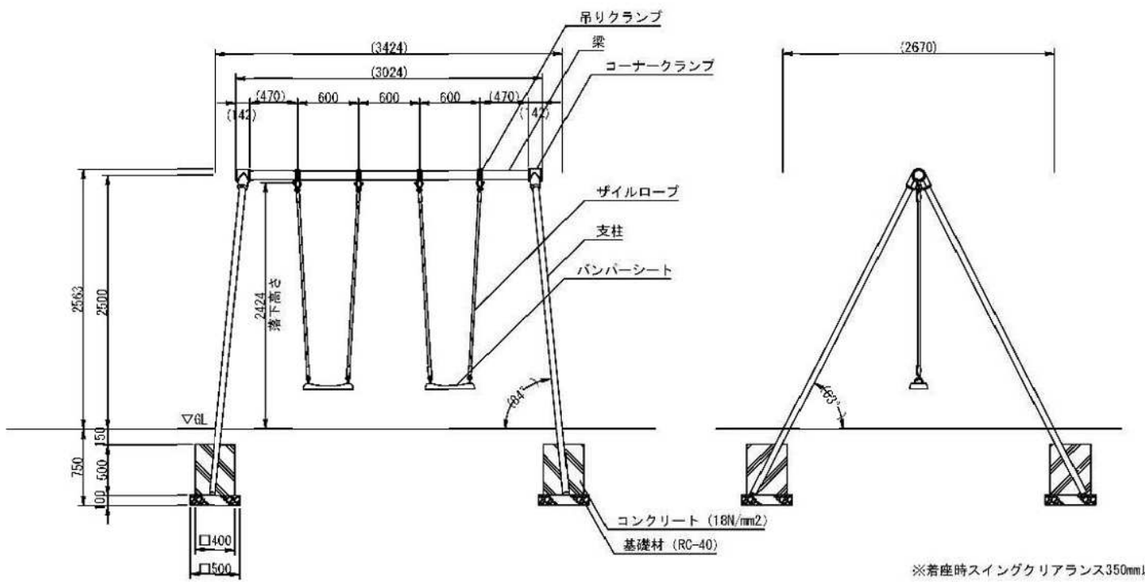

※着座時スイングクリアランス350mm以上、450mmまで。

梁	：φ89.1×t3.2鋼管 ハイジンク 合成樹脂塗装（イエロー）
支柱	：φ60.5×t3.2鋼管 ハイジンク 合成樹脂塗装（サンドベージュ）
吊りクランプ	：鉄鋳造品 電気亜鉛メッキ 合成樹脂塗装（オレンジ）
コーナークランプ	：鉄鋳物品 合成樹脂塗装（オレンジ）
ザイルロープ	：φ23ザイルロープ
バンパーシート	：合成ゴム成形品（アルミ押出型材入り）


※他遊具等と干渉しないように安全領域を確保すること。
※JPFA-SP-S:2024に準拠した製品とする。
※（一社）日本公園施設業協会団体賠償責任保険に加入した製品とする。

工事名	西原第三公園（仮称）整備工事（８－１）		
図面名	遊戯施設工構造図（2）		
作成年月日	令和８年　８月		
縮尺	図示	図面番号	8/20
事業者名	安佐南区緑林建設部地域整備課		


遊戯施設工構造図（3）

安全柵　S=1:30

平面図

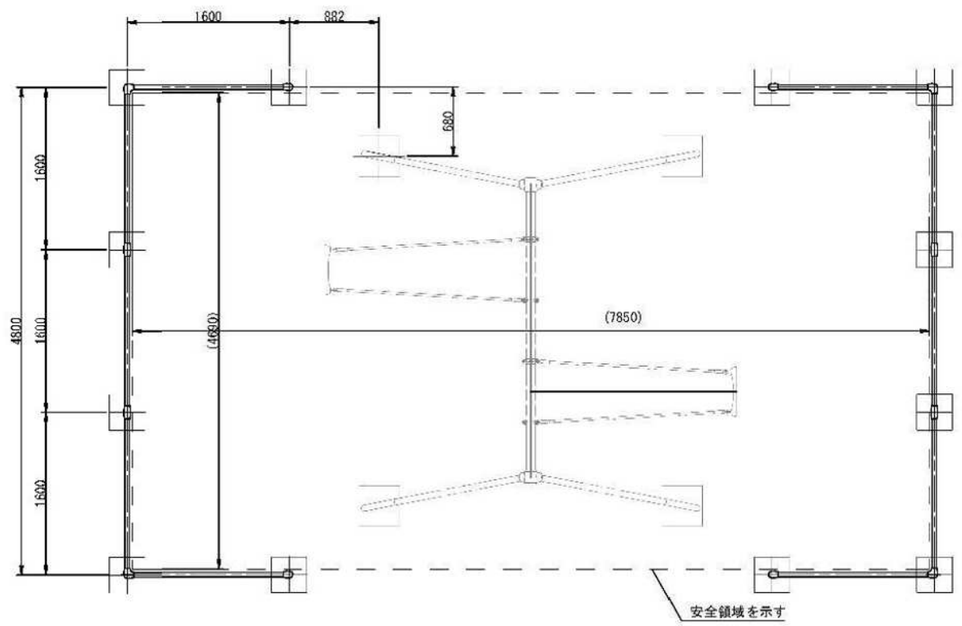

外観図

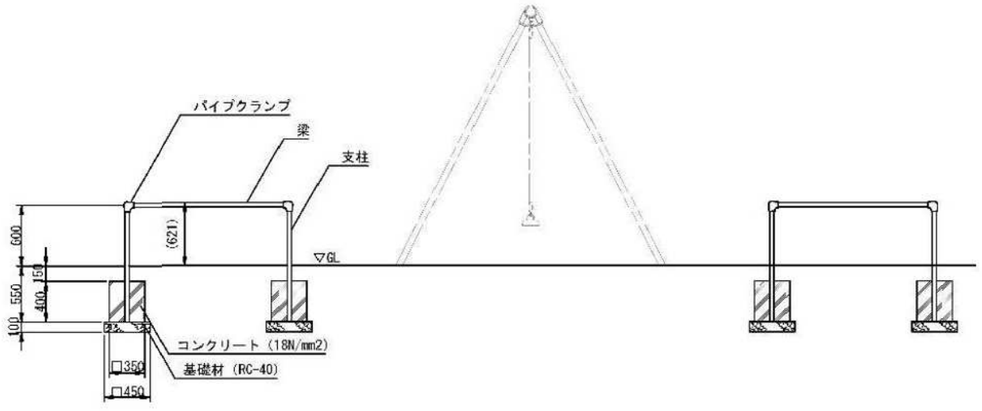


支　柱　　：φ42.7×t2.3鋼管 ハイジンク 合成樹脂塗装（サンドベージュ）
梁　　：φ42.7×t2.3鋼管 ハイジンク 合成樹脂塗装（イエロー）
パイプクランプ　：アルミ合金鋳物　合成樹脂塗装（オレンジ）
※JPFA-SP-S:2024に準拠した製品とする。


工事名	西原第三公園（仮称）整備工事（８－１）		
図面名	遊戯施設工構造図（3）		
作成年月日	令和８年　８月		
縮尺	1:30	図面番号	9/20
事業者名	安佐南区役所建設部地域整備課		

サービス施設工構造図（１）


ベンチ


外観図 S=1:20

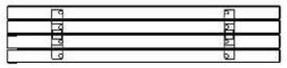

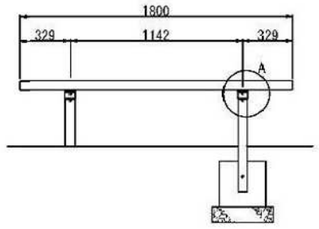

A部詳細図 S=1:5

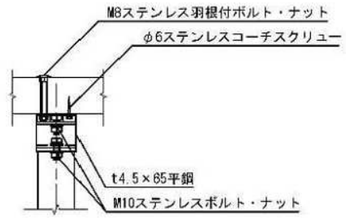


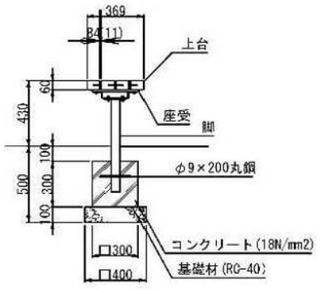

上台：ひのき材 AAC加圧注入防腐処理
座受：アルミ押出形材、合成樹脂塗装（アースグレー）
　　t4.5x65平鋼、ジンクパウダー下地 合成樹脂塗装（アースグレー）
脚　：□60×t2.3角鋼管、t6×65平鋼、ジンクパウダー下地
　　合成樹脂塗装（アースグレー）
※ISO9001/ISO14001認証取得企業の製品とする。
※（一社）日本公園施設業協会　SPL表示認定企業製品とする。
※（一社）日本公園施設業協会団体賠償責任保険に加入した製品とする。


制札板

平面図 S=1:20

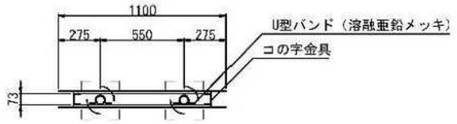


※広島市仕様に即した構造とする。
※表示内容は監督員と協議の上決定とする。


正面図 S=1:20

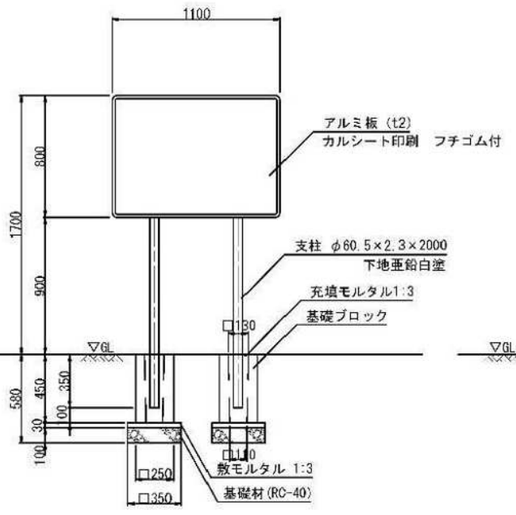


断面（背面）図 S=1:20

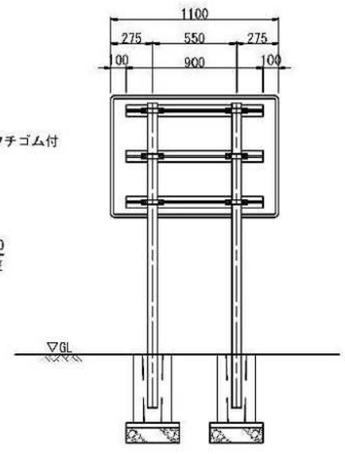

側面図 S=1:20

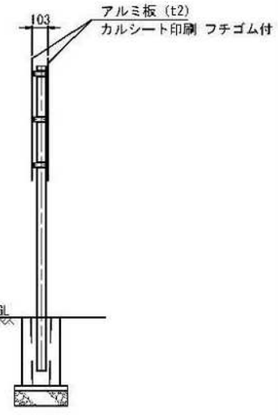

コの字金具詳細図 S=1:3

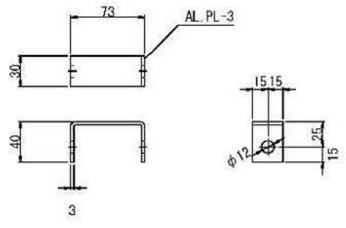


3

工事名	西原第三公園（仮称）整備工事（８－１）		
図面名	サービス施設工構造図（1）		
作成年月日	令和８年　８月		
縮尺	図示	図面番号	10/20
事業者名	安佐南区緑林建設部地域整備課		


サービス施設工構造図（2）

掲示板


平面図 S=1:20

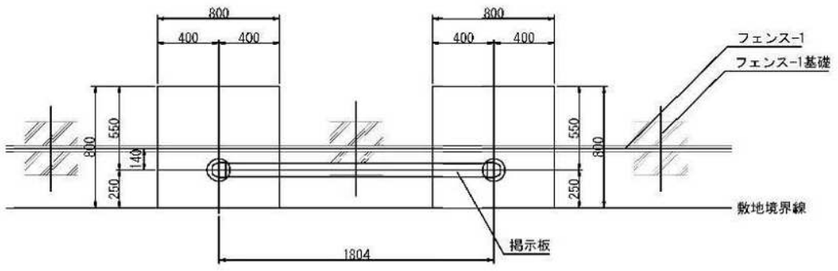


平断面図 S=1:5

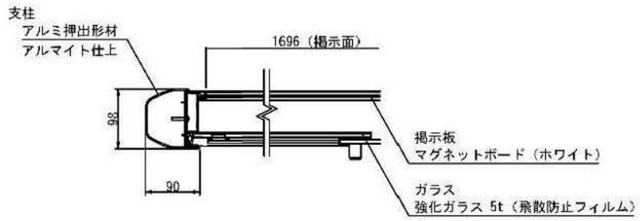


立面図 S=1:20

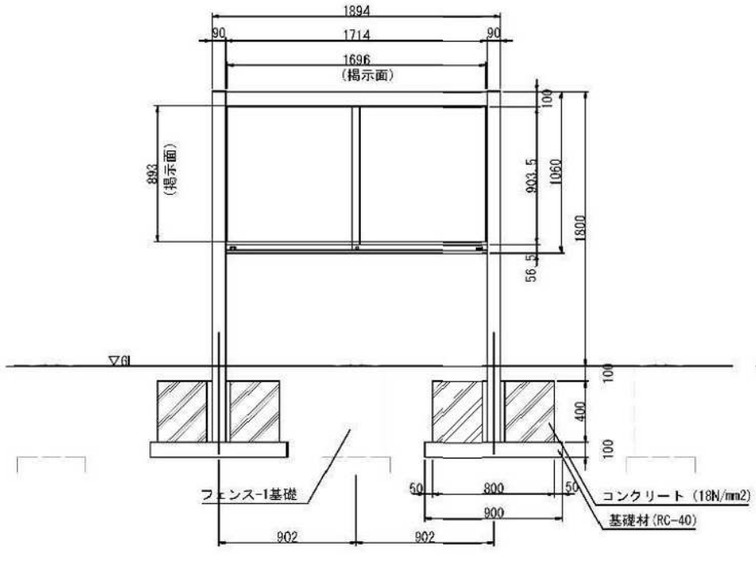


側面図 S=1:20

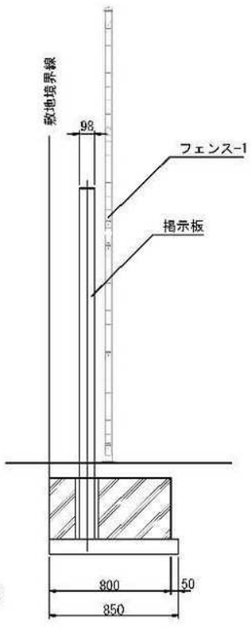

正面図 S=1:5

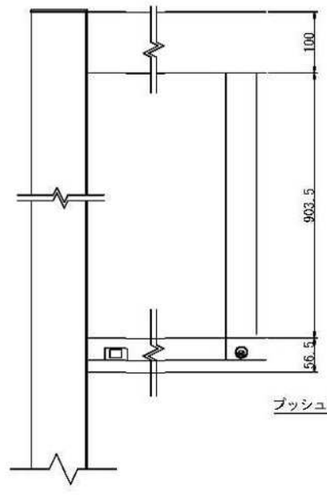

側断面図 S=1:5

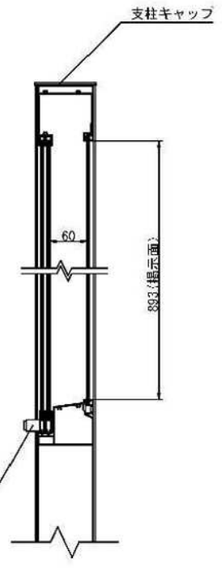


工事名	西原第三公園（仮称）整備工事（８－１）		
図面名	サービス施設工構造図（2）		
作成年月日	令和８年　８月		
縮尺	図示	図面番号	11/20
事業者名	安佐南区役所建設部地域整備課		


管理施設工構造図（１）

フェンス-1　S=1:20

正面図

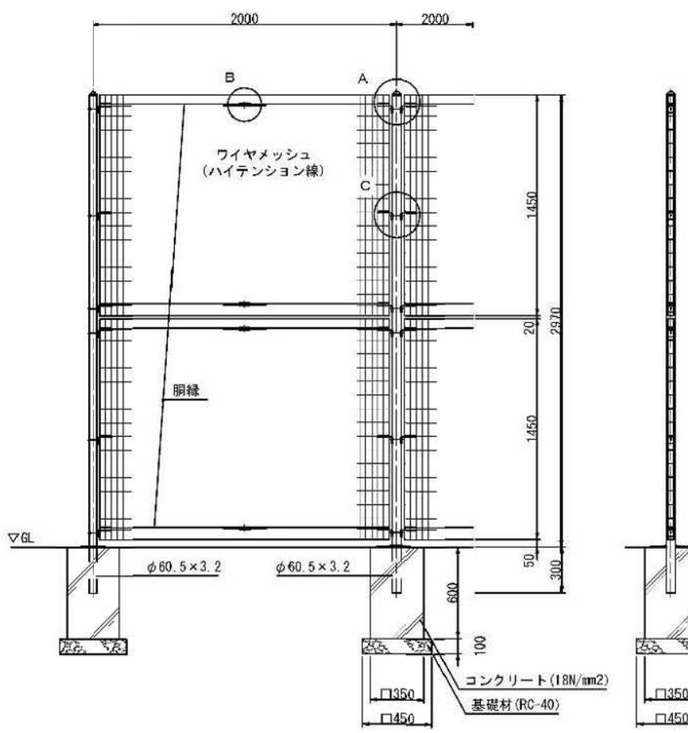


側面図

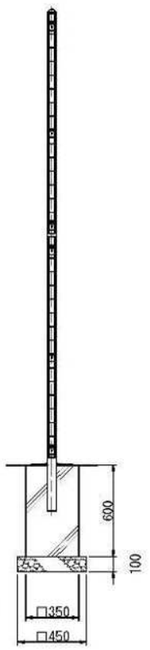

フェンス-2　S=1:20

正面図

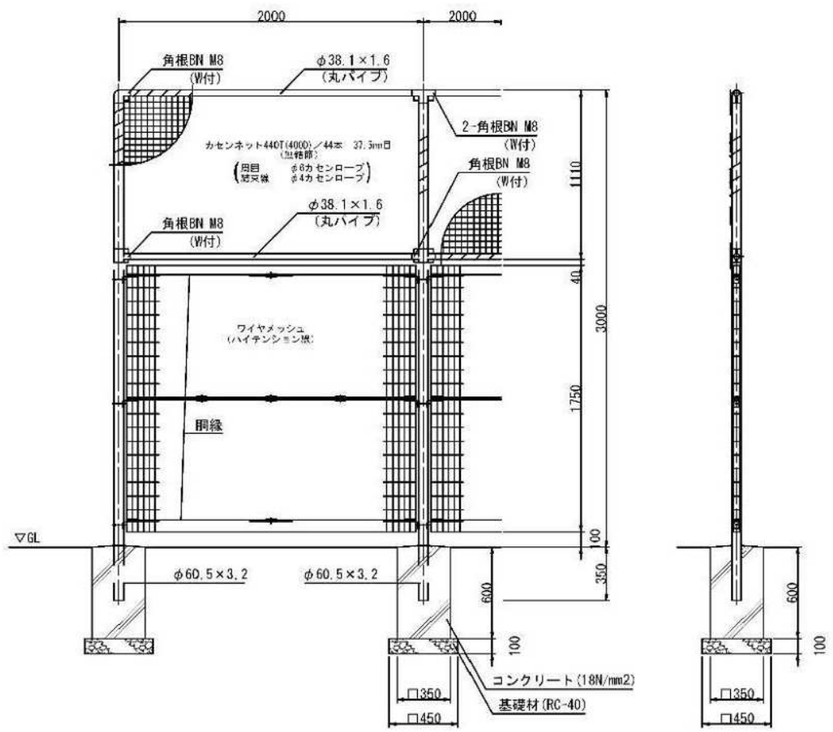

側面図

備考

1．外装について（カセンネット類を除く）


- ・主柱
  胴縁（カセンネット部）
  パネル取付金具類　・・・　亜鉛・アルミ・マグネシウム合金めっきの上高耐候性樹脂粉体塗装
- ・ワイヤメッシュ
  胴縁（ＡＲ部）　・・・　亜鉛めっきの上高耐候性樹脂粉体塗装
- ・ジョイント（カセンネット部）　・・・　溶融亜鉛めっきの上高耐候性樹脂粉体塗装
- ・ボルト、ナット　・・・　溶融亜鉛めっきの上防錆着色処理

2．エコネットは主柱及び胴縁とφ４カセンロープにて巻付け処理とする。

工事名	西原第三公園（仮称）整備工事（８－１）		
図面名	管理施設工構造図（1）		
作成年月日	令和８年　８月		
縮尺	図示	図面番号	12/20
事業者名	安佐南区緑林建設部地域整備課		


管理施設工構造図（2）

フェンス-3　S=1:20
端部H=1800 L=0.3m

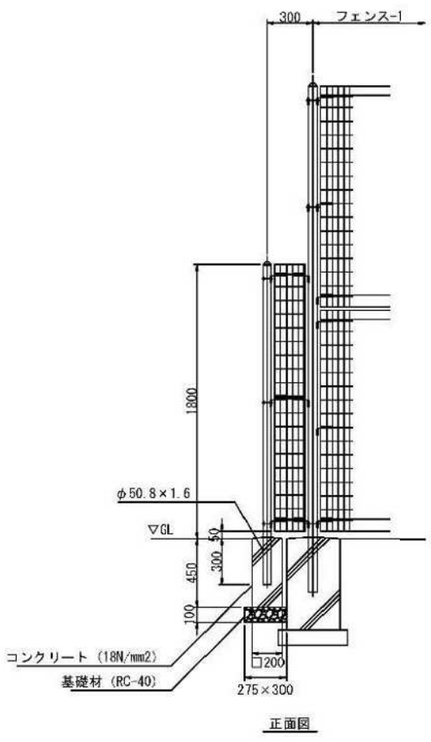


正面図

出入口カーテン-1・2　S=1:20

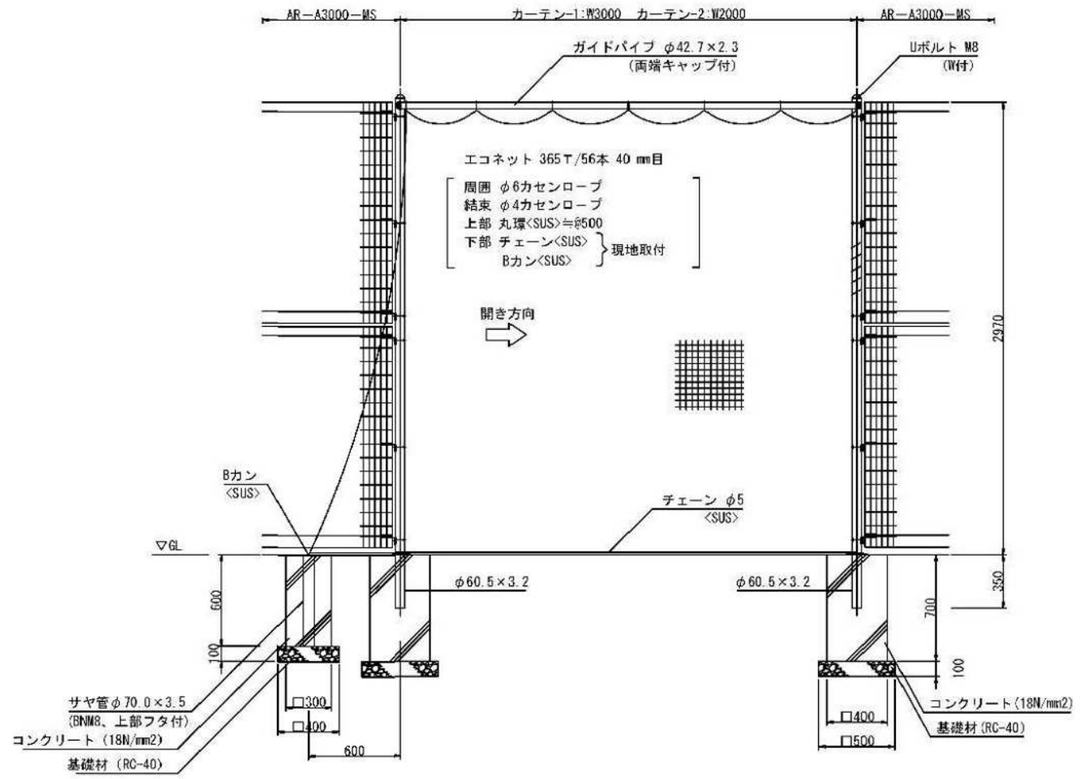

フェンス-1～3 パネル・胴縁斜視図 S=1:5

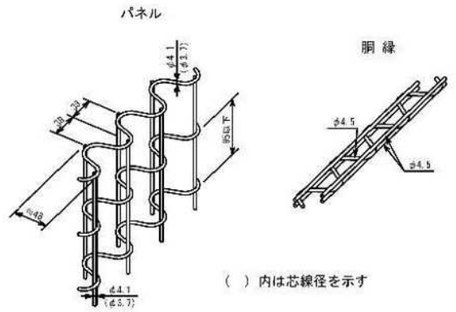

（ ）内は芯線径を示す


備考
1．外装はエコネット類及び特記部を除く他は、亜鉛・アルミ・マグネシウム合金めっきの上高耐候性樹脂粉体塗装とする。但し、ボルト・ナットは溶融亜鉛めっきの上防錆着色処理とし、ガイドパイプ、サヤ管類及びUボルトは溶融亜鉛めっきのみとする。
2．カーテンネット端部は、主柱にφ４カセンロープにて巻付け処理とする。

工事名	西原第三公園（仮称）整備工事（８－１）		
図面名	管理施設工構造図（2）		
作成年月日	令和８年　８月		
縮尺	図示	図面番号	13/20
事業者名	安佐南区緑林建設部地域整備課		

管理施設工構造図（3）


車止め-1　S=1:10
（可動式）

※広島市仕様に即した構造とする。

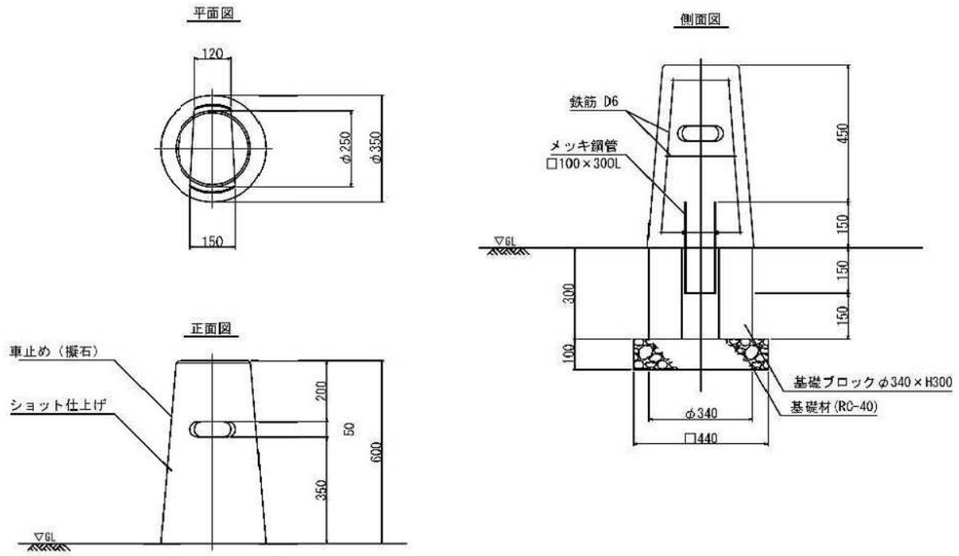


車止め-2　S=1:10
（固定式）

※広島市仕様に即した構造とする。

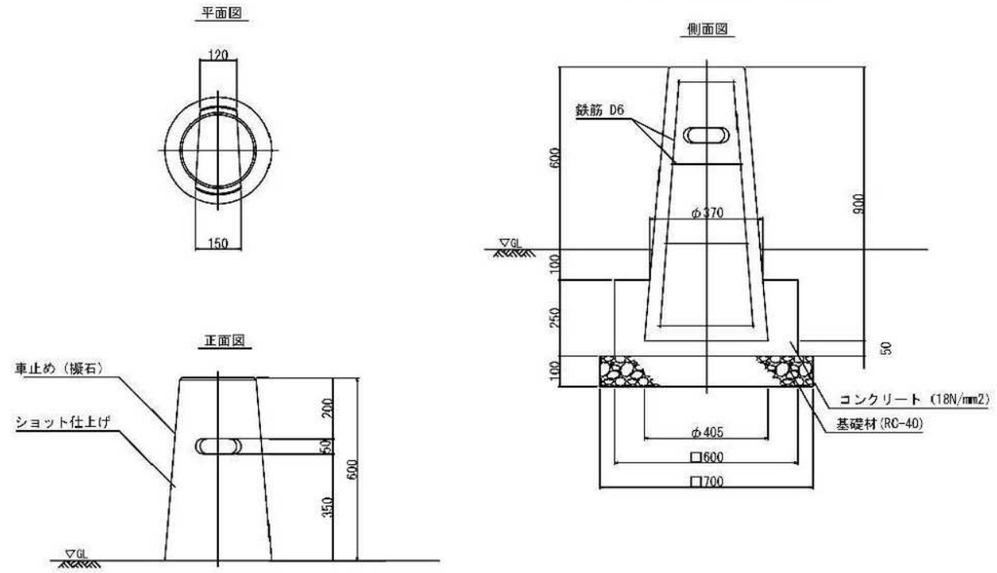

園名柱　S=1:20

※広島市仕様に即した構造とする。
※表示内容は別途打合せの上決定とする。

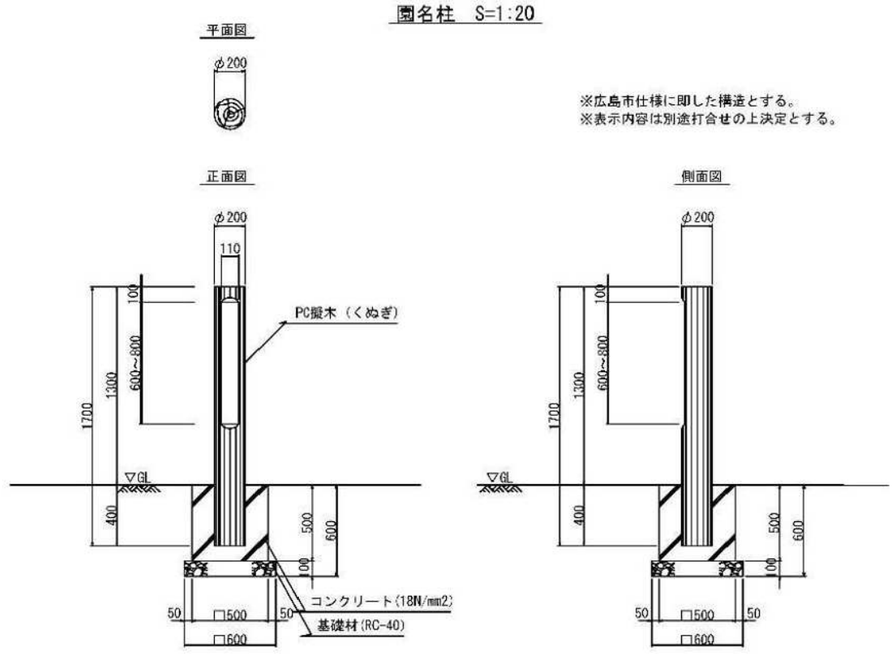

工事名	西原第三公園（仮称）整備工事（８－１）		
図面名	管理施設工構造図（3）		
作成年月日	令和８年　８月		
縮尺	図示	図面番号	14/20
事業者名	安佐南区緑林建設部地域整備課		


建築組立設置工構造図（1）

屋根：コロニアル葺（ブラウン）
支柱：φ165.2×t3.7鋼管　溶融亜鉛メッキ　合成樹脂塗装（アースグレー）
梁　：H-100×100×t6×t8H型鋼　溶融亜鉛メッキ　合成樹脂塗装（アースグレー）


※指示なきビス仕様は、ステンレスとする。
※風荷重設定は風速40m/sec、粗度区分Ⅲとしています。
※積雪荷重設定は一般地域とする。（50cmx20N/cm･m2＝1000N/m2 ）
※ISO9001 / ISO14001認証取得企業の製品とする。
※(一社)日本公園施設業協会　SPL表示認定企業製品とする。
※(一社)日本公園施設業協会団体賠償責任保険に加入した製品とする。

東　屋


平面図　S=1:30

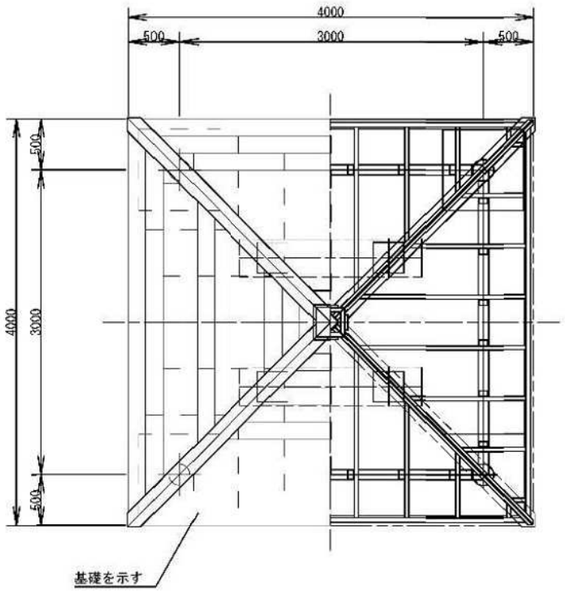

基礎伏図　S=1:50

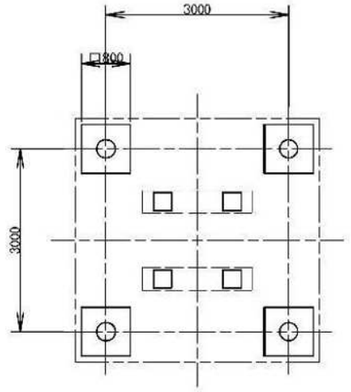


基礎詳細図　S=1:20

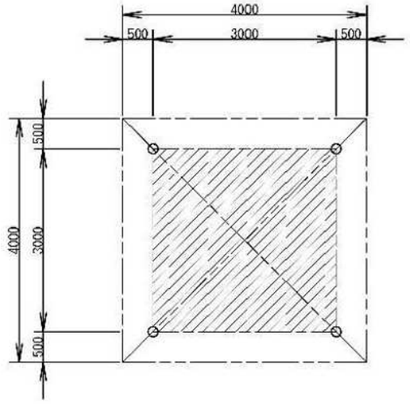


屋根材	一般名称	不燃材材料認定番号
コロニアル	平形屋根用スレート(ア)5.2（一文字）	NM-2093


正面図　S=1:30

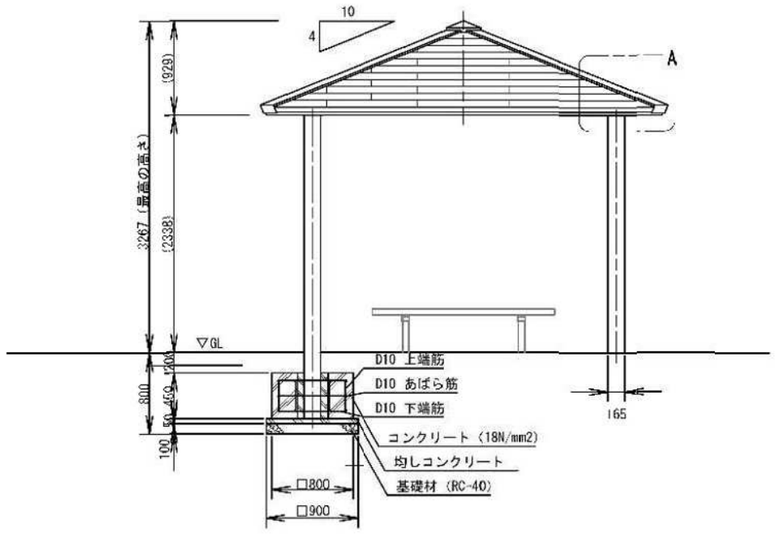

A部詳細図　S=1:10

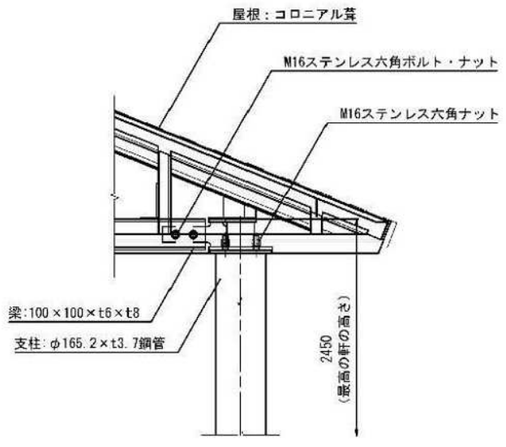

鉄筋加工図　S=1:20

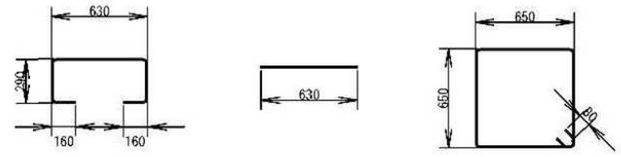


①上端筋：8-D10　②下端筋：8-D10　③あばら筋：3-D10

工事名	西原第三公園（仮称）整備工事（8－1）		
図面名	建築組立設置工構造図（1）		
作成年月日	令和8年　8月		
縮尺	図示	図面番号	15/20
事業者名	安佐南区林建設部地域整備課		


建築組立設置工構造図（2）

倉庫


平面図 S=1:20

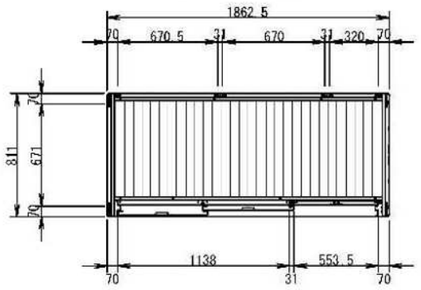


床伏図 S=1:20

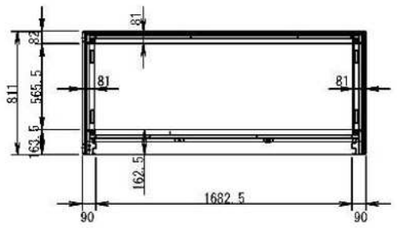


A－A' 基礎断面図 S=1:10

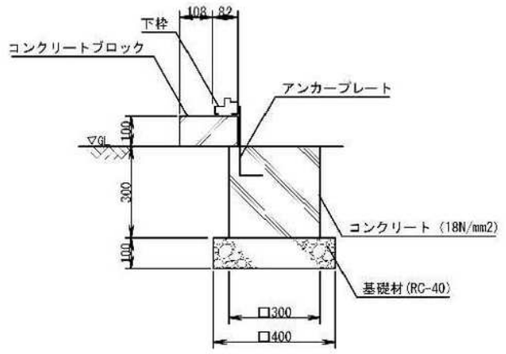


ブロック基礎伏図 S=1:20

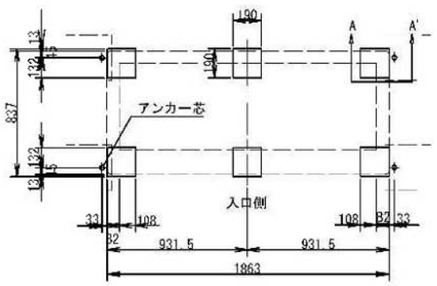


正面図 S=1:20

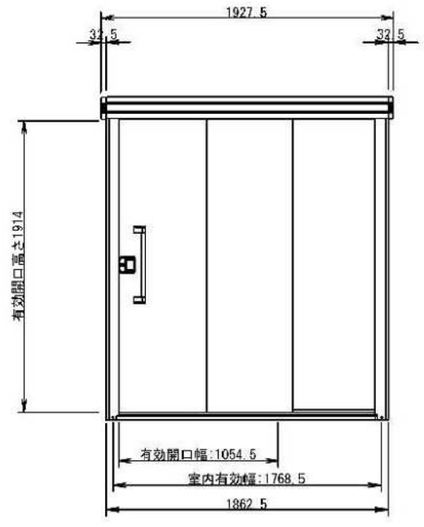

側面図 S=1:20

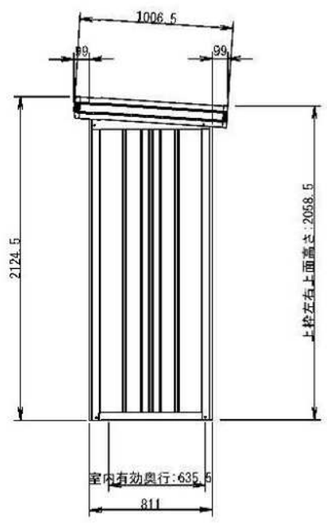


矩形図 S=1:20

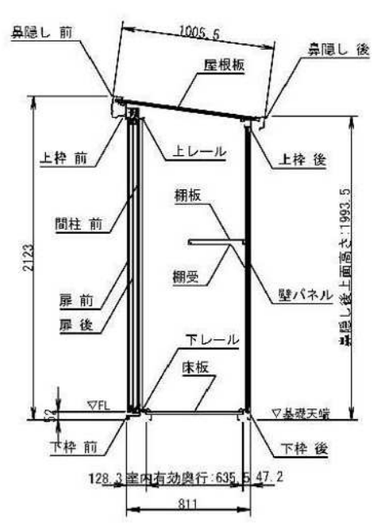

工事名	西原第三公園（仮称）整備工事（８－１）		
図面名	建築組立設置工構造図（2）		
作成年月日	令和８年　８月		
縮尺	図示	図面番号	16/20
事業者名	安佐南区役林建設部地域整備課		

電気設備工構造図


照明灯姿図　S=1:20

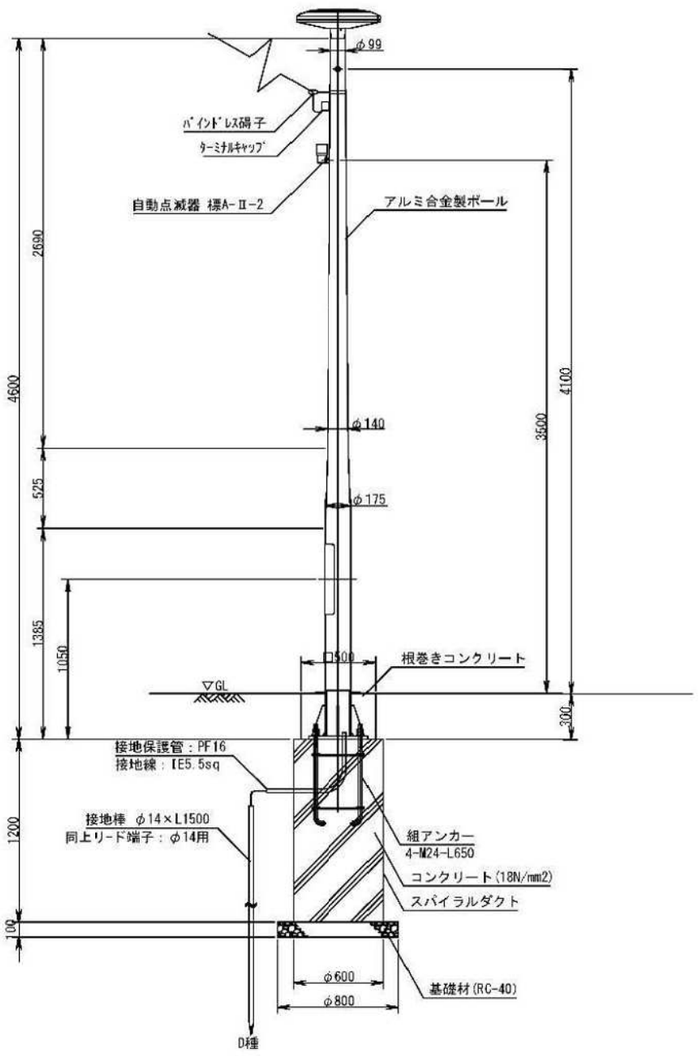

※注記
1. 指定色の場合、監督員と協議の上決定すること。
2. 開口部は密閉型ケッチホルダー内蔵。

灯具詳細図　S=1:10

参考型番：NNY22332K

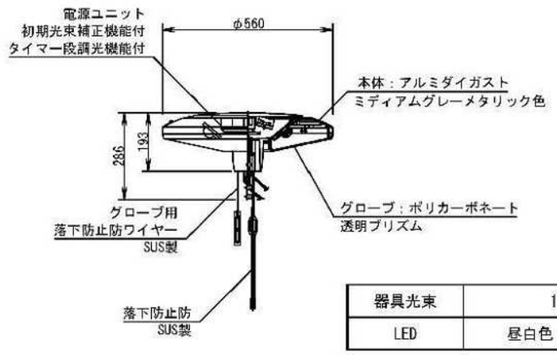


器具光束	13,200 lm
LED	昼白色 (5000K Ra70)

定格


定格電圧	AC100V	AC200V	AC242V
入力電流	1.26A	0.63A	0.53A
消費電力	124W	122W	122W
周波数	50Hz/60Hz共用		

遮光板詳細図　S=1:10


参考型番：NNY28533

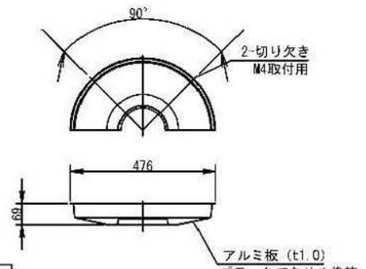


アダプタ詳細図　S=1:5

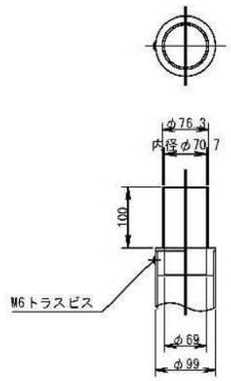


ポール内結線図　S:NON

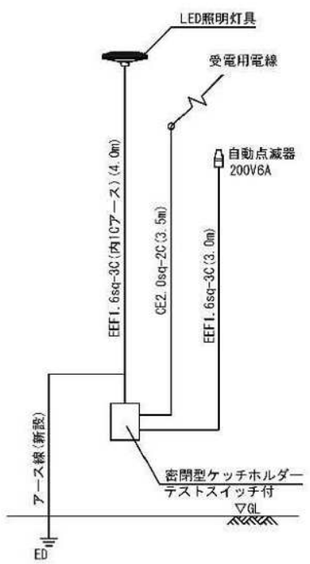

ベースプレート詳細図　S=1:10

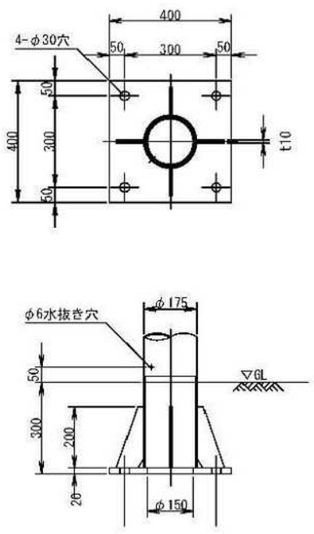


アンカーボルト詳細図　S=1:10

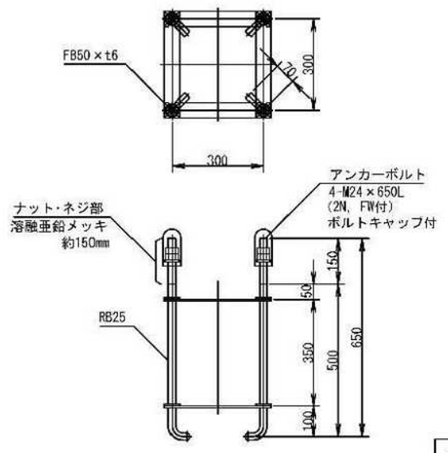

工事名	西原第三公園（仮称）整備工事（８－１）		
図面名	電気設備工構造図		
作成年月日	令和８年　８月		
縮尺	図示	図面番号	17/20
事業者名	安佐南区役林建設部地域整備課		

給水設備工平面図

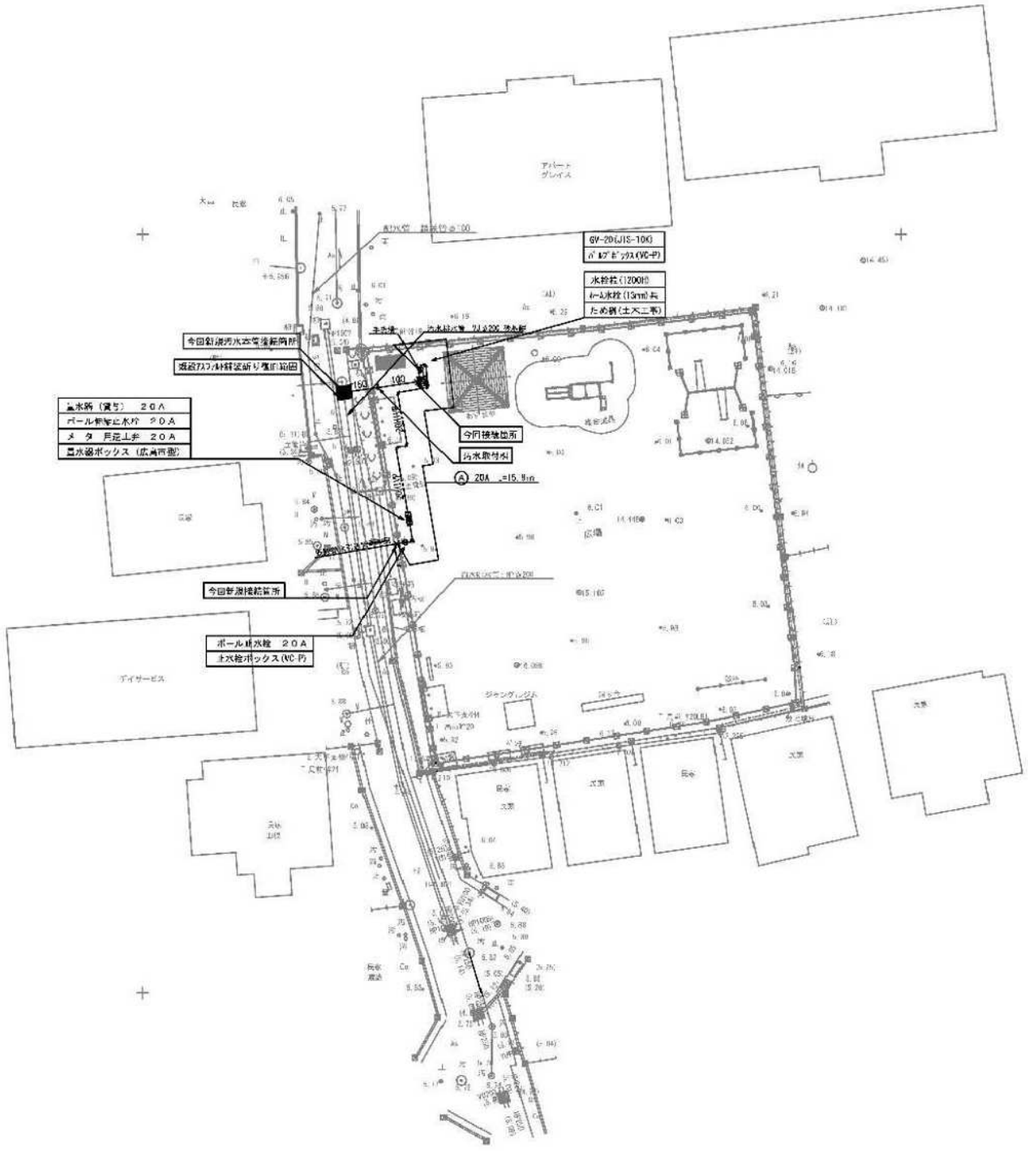


凡例及び数量表

記号	名称	摘要	仕様		数量
———	給水管	水道用硬質ﾎﾟﾘ塩化ﾋﾞﾆﾙ管	ＨＩＶＰ	屋外露設 20A	15.9
———	排水管	硬質ﾎﾟﾘ塩化ﾋﾞﾆﾙ管	ＶＰ	屋外露設 150A	2.3
		硬質ﾎﾟﾘ塩化ﾋﾞﾆﾙ管	ＶＰ	屋外露設 100A	2.8
———	埋設標識シート	150ﾌﾞﾗ			15.9
——⊖——	ゲートバルブ	20A (JIS-10K)	(バルブボックスVC-P共)		1
——⊖——	ポールヒドラント	25A (JIS-10K)	(止水栓ボックスVC-P共)		1
——⊠——	量水器	量水器(貸与) 20A、ポール栓付止水栓20A、メーター戸廻止歩20A			1
		量水器ボックス(広島内型)共			
□	水栓柱	L=1200 レジン製	ホーム水栓(13mm)兵		1
○	汚水取付桝	200φ (小口径桝)			1

工事名	西原第三公園（仮称）整備工事（８－１）		
図面名	給水設備工平面図		
作成年月日	令和８年　８月		
縮尺	1：200	図面番号	18/20
事業者名	安佐南区農林建設部地域整備課		


給水設備工構造図

給水管土工事把削断面図・排水取付管断面要領図　S=1:10

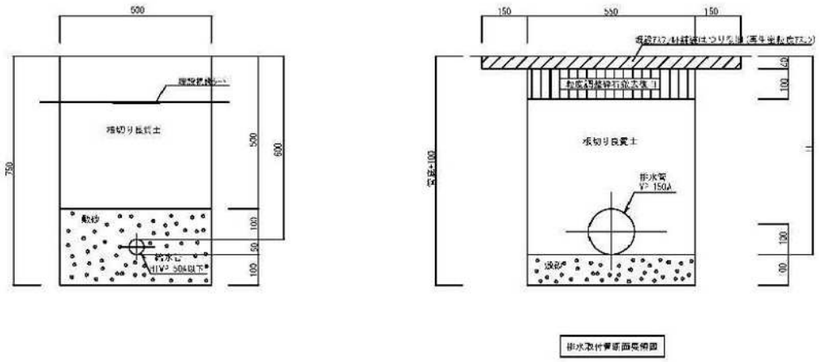


排水取付管断面要領図


手洗場（水栓柱・ﾊﾞﾙﾌﾞﾎﾞｯｸｽVC-P・ため桝～土木工事）要領図　S=1:10

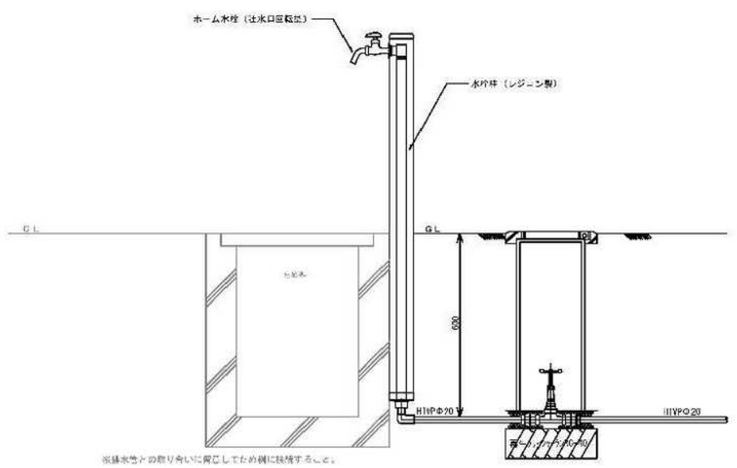

並水器ボックス（広島市型）詳細図　S=1:10

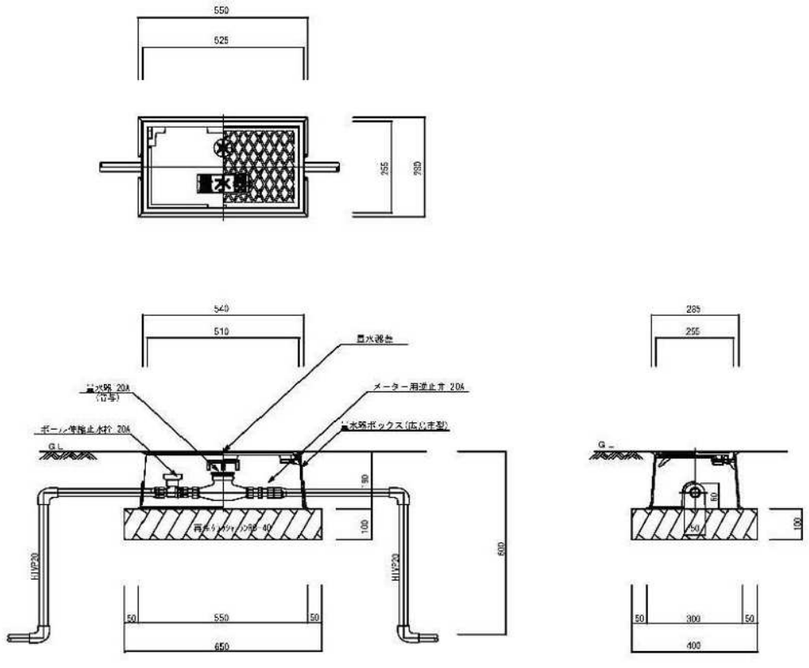


止水栓ボックス（VC-P）詳細図　S=1:10

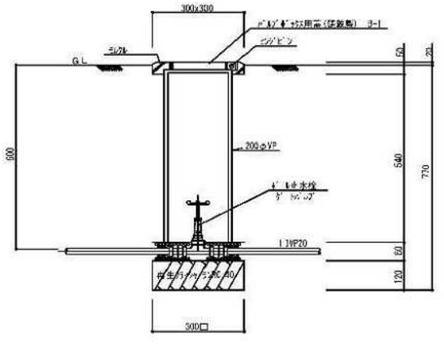

工事名	西原第三公園（仮称）整備工事（８－１）		
図面名	給水設備工構造図		
作成年月日	令和８年　８月		
縮尺	図示	図面番号	19/20
事業者名	安佐南区役所建設部地域整備課		


給水設備工構造図

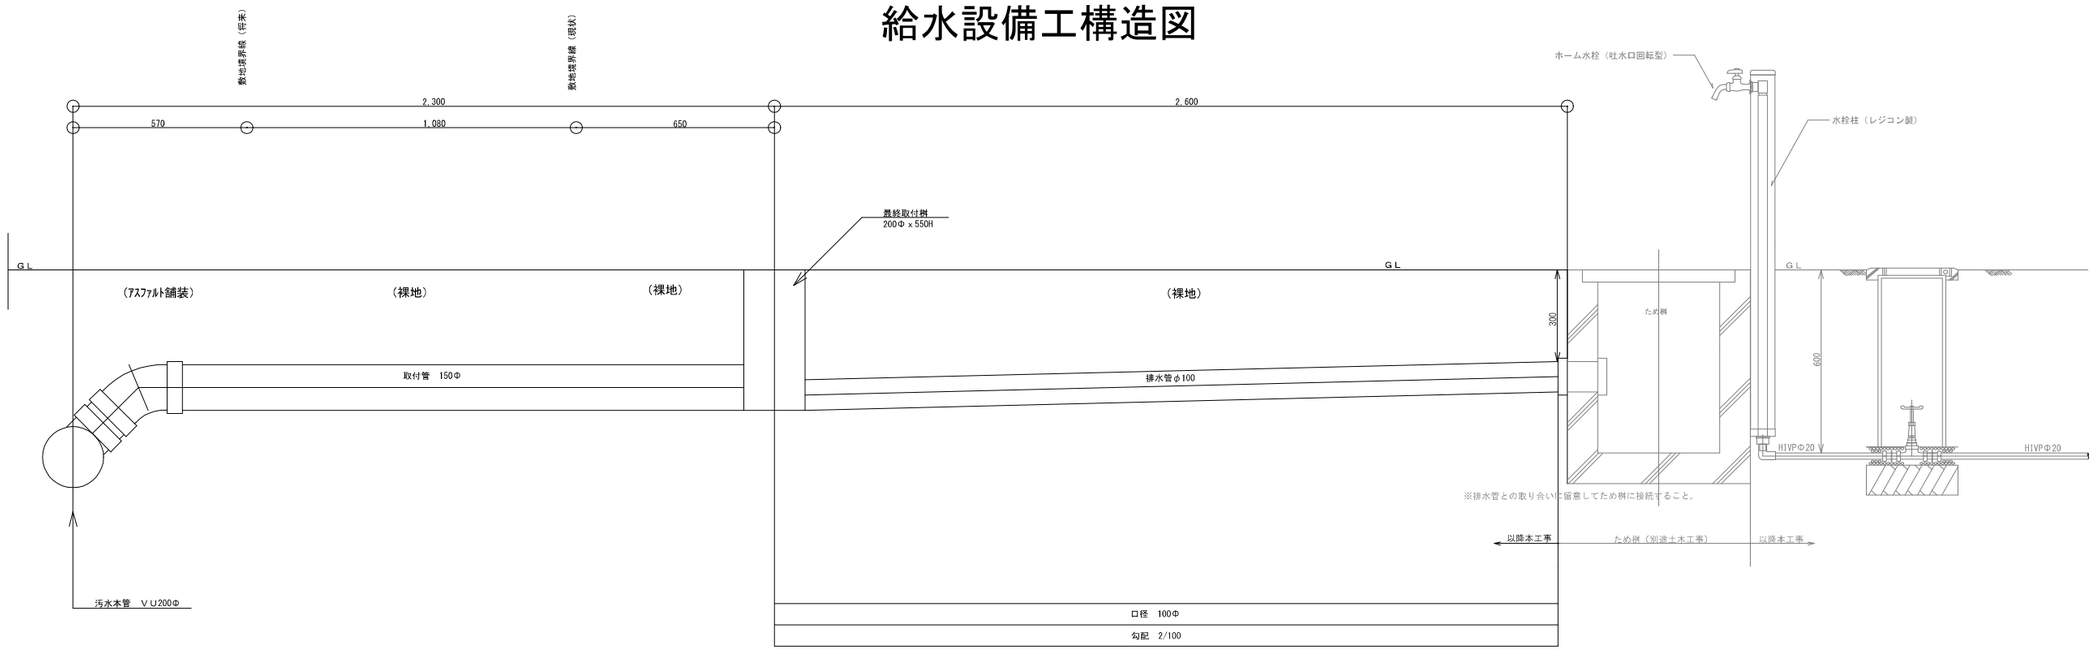

記号	名称	深さ	大きさ	備考		
汚水排水設備						
	新設取付桝	４６０	200φ			防護ﾊﾝﾄ・塩ﾋﾞ内蓋共

注） 桝の深さは管底とし、深さ・大きさ共参考値とする。

最終取付桝(硬質塩化ﾋﾞﾆﾙ製桝)詳細図　　S=1:10

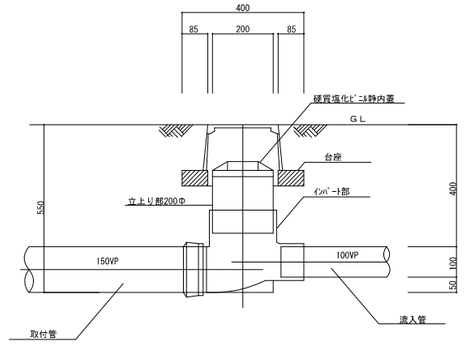

工事名	西原第三公園（仮称）整備工事（８－１）		
図面名	給水設備工構造図		
作成年月日	令和８年　８月		
縮尺	1:10	図面番号	20/20
事業者名	安佐南区農林建設部地域整備課		