平 面 図 S=1:500

(暫定形)

工事延長 L=89.0m　　区画線工 1式

駐車場舗装＝75.9m2

車道舗装A＝56.5m2　　車道舗装B＝195.1m2

歩道インターロッキングブロック舗装＝168.2m2

歩道視覚障害者誘導ブロック舗装＝33.8m2

視覚障害者誘導用標示（シート式）＝14.0枚

NO.3+14.4

NO.8+ 3.4

標識移設　階段工　3号管渠 L=3.2m

3号集水桝　4号集水桝　2号集水桝

転落防止柵 L=1.8m

4号側溝 L=16.5m　5号側溝 L=27.0m

1号重力式擁壁(GW15) L=69.5m　1号重力式擁壁(GW15) L=6.6m

地先境界ブロック L=78.1m　地先境界ブロック L=3.8m

Gr-C-4E L=8.0m　Gr-C-4F L=4.9m

2号管渠 L=3.7m　1号歩車道境界ブロック L=5.6m

3号歩車道境界ブロック L=3.8m　1号歩車道境界ブロック L=63.5m　3号歩車道境界ブロック L=4.2m　3号歩車道境界ブロック L=4.7m　1号歩車道境界ブロック L=8.2m

1号街渠側溝 L=56.90m　3号街渠側溝 L=9.0m　1号街渠側溝 L=11.7m

1号集水桝

1号管渠 L=3.3m

IP	IP1
IA	0-10-24
R	30000.000
CL	90.782
SL	0.034
TL	45.391

一般国道183号

県道宇津可部線

市道 安佐北３区５０号線

至 安芸高田市

至 JRあき亀山駅

至 石州街道

至 広島IC

4号歩車道境界ブロック L=0.6m　4号歩車道境界ブロック L=4.1m

3号歩車道境界ブロック L=0.9m

Gr-C-4E L=3.7m

IP	IP2
IA	0-20-13
R	15000.000
CL	88.203
SL	0.053
TL	44.102

凡 例

- 盛土
- コンクリート擁壁
- 側溝
- 管渠・集水桝
- 縁石
- 舗装
- 歩道
- 防護柵


(暫定形)

一般県道宇津可部線（可部中央交差点）
交差点改良工事（8－1）

図名	平 面 図		
図番	1／11	縮尺	S=1:500
作成	主任技術者	作成員	設計	検算	年 月 日
					令和8年8月

広島市安佐北区役所農林建設部地域整備課

縦断面図　V=1:100 H=1:500

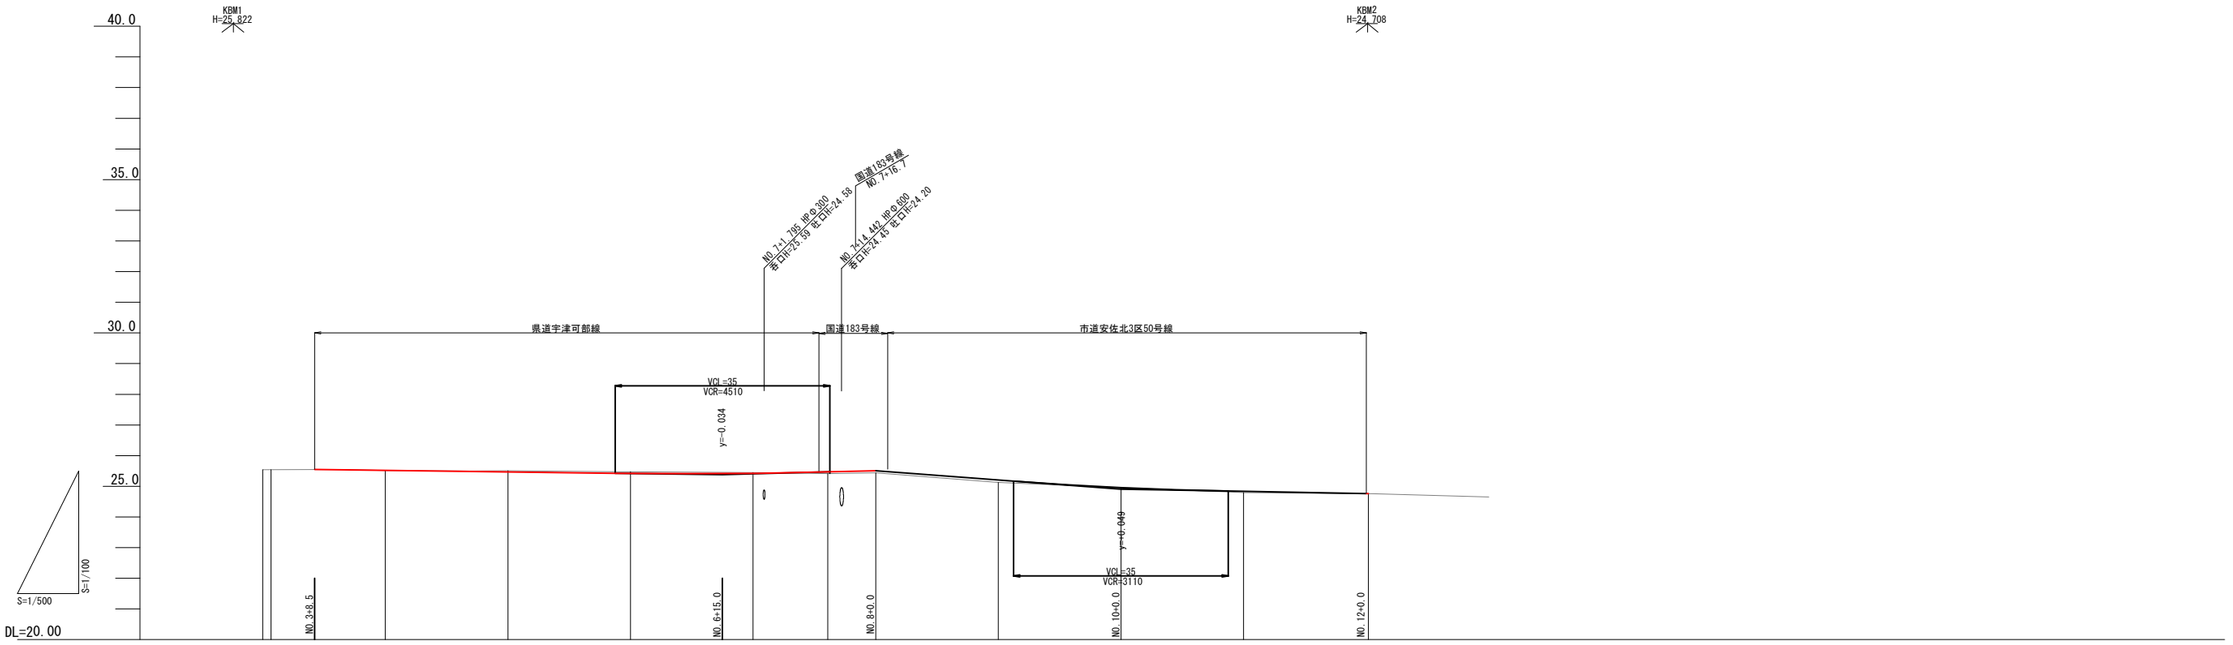

勾　配	25.550	i=-0.256% L=66.500		25.380	i=-0.520% L=25.000	25.510	i=-1.500% L=40.000	24.910	i=-0.375% L=40.000	24.760
盛土高		0.001				0.059	0.070		0.035	0.010
切土高			0.041	0.051	0.027			0.080	0.001	
計画高		25.521	25.469	25.419	25.423	25.469	25.510	25.210	24.959	24.835	24.760
地盤高	25.54	25.52	25.51	25.47	25.45	25.41	25.44	25.13	24.96	24.80	24.75 24.76
追加距離	60.000	80.000	100.000	120.000	140.000	152.170	160.000	180.000	200.000	220.000	240.000 240.373
単距離	0.000 1.388	20.000	20.000	20.000	20.000	12.170	7.830	20.000	20.000	20.000	20.000 0.373
測　点	NO.3 BC1-0	NO.4	NO.5	NO.6	NO.7	BC2-0	NO.8	NO.9	NO.10	NO.11	NO.12 EC2-0
曲　線		IP=1 IA=0°10'00" R1=30000.000 CL=90.782 TL=45.391 SL=0.034					IP=2 IA=0°30'00" R1=15000.000 CL=88.203 TL=44.102 SL=0.065				
片勾配											
拡　幅											


（暫定形）

一般県道宇津可部線（可部中央交差点）			
交差点改良工事（８－１）			
図名	縦断面図		
図番	2／11	縮尺	V=1:100 h=1:500
課長	農林建設主任技師	設計	検算
			年　月　日
			令和8年8月
広島市安佐北区役所農林建設部地域整備課			

標準横断面図

県道宇津可部線


NO.7付近

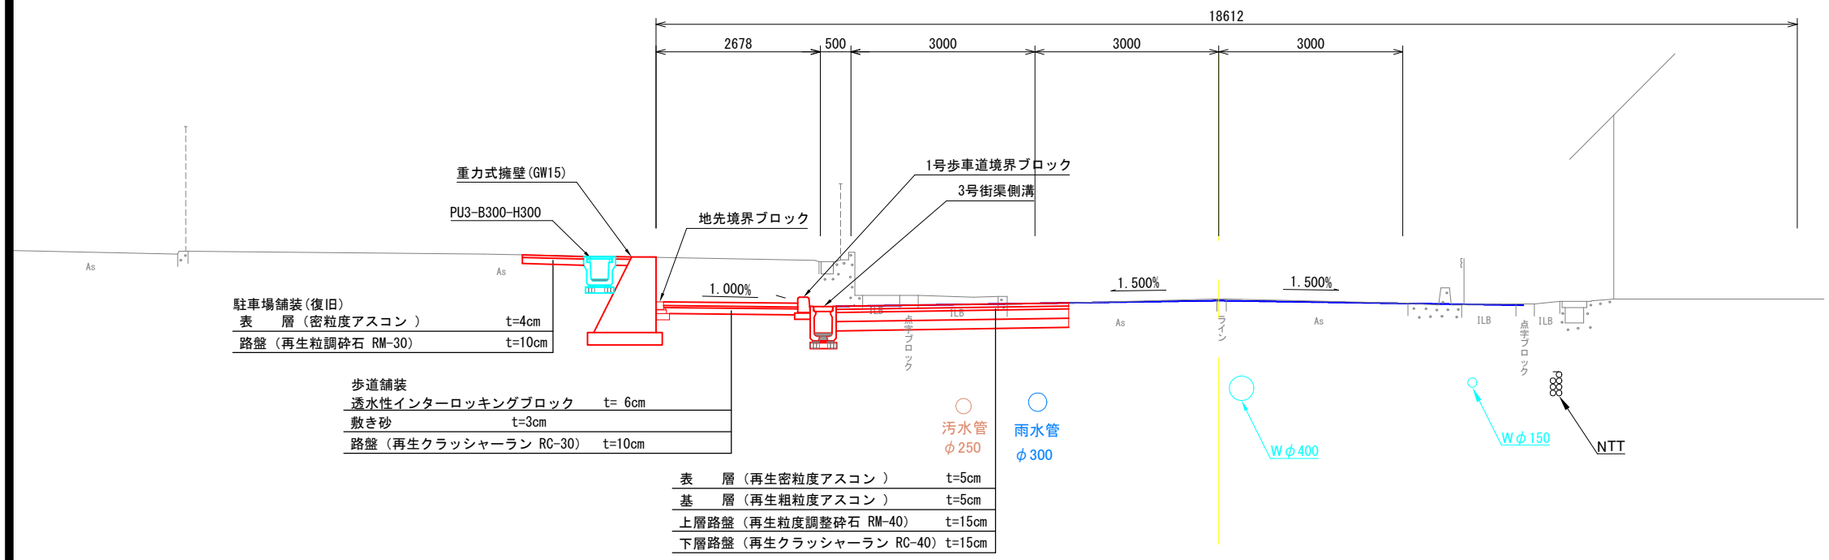


（暫定形）

一般県道宇津可部線（可部中央交差点） 交差点改良工事（８－１）					
図 名	標準横断面図				
図 番	3／11			縮 尺	S=1:50
課長	[redacted]		設計	検算	年　月　日
					令和8年8月
広島市安佐北区役所農林建設部地域整備課					

横断面図（1）　S=1:100

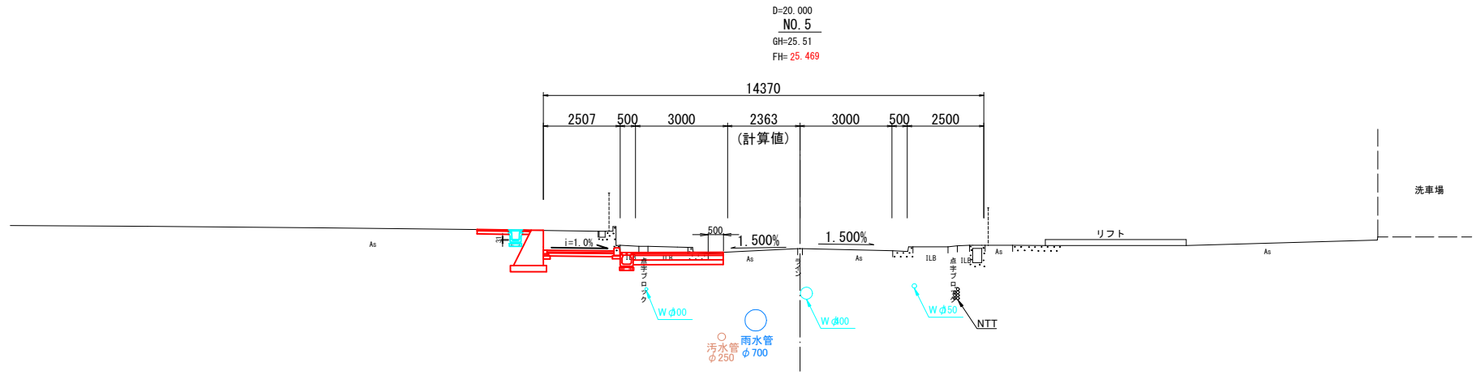

DL=20.00

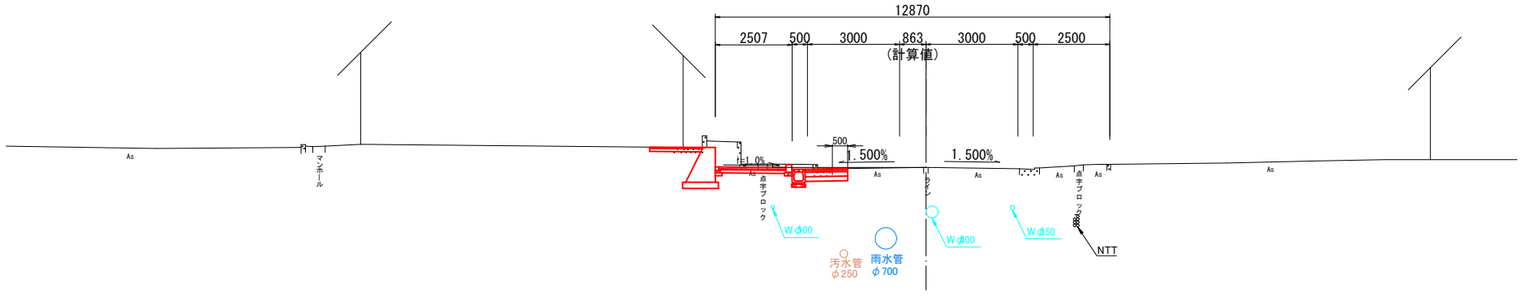


DL=20.00

（暫定形）
県道宇津可部線 NO.3～NO.5

一般県道宇津可部線（可部中央交差点） 交差点改良工事（８－１）					
図名	横断面図（1）				
図番	4／11			縮尺	S=1:100
課長	農林整備主任技術		設計	検算	年　月　日
					令和8年8月
広島市安佐北区役所農林建設部地域整備課					


横断面図（2）　S=1:100

D=7.830
BC2-0
GH=25.41
FH=25.469

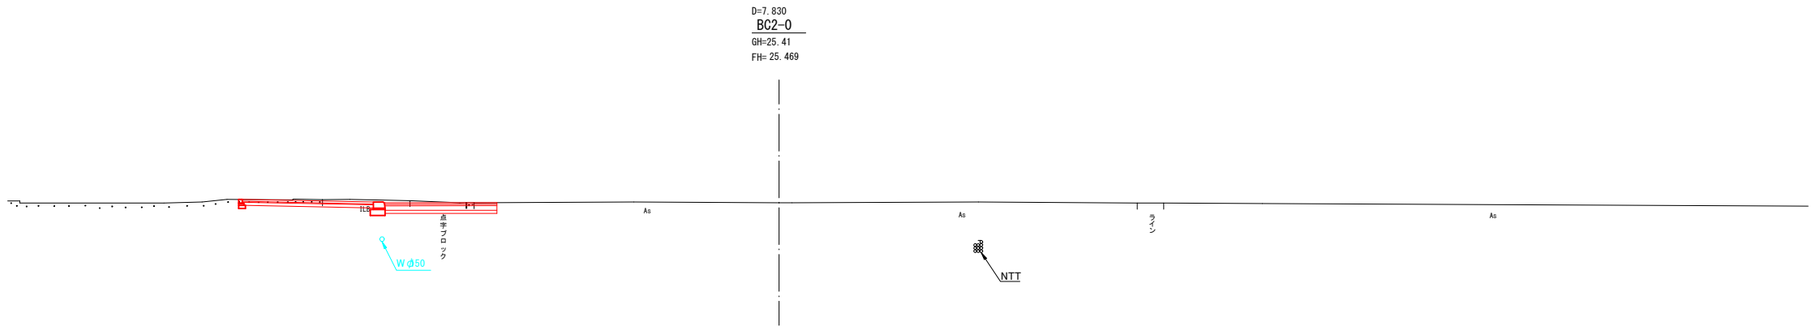


DL=20.00

D=12.170
NO.7
GH=25.45
FH=25.423

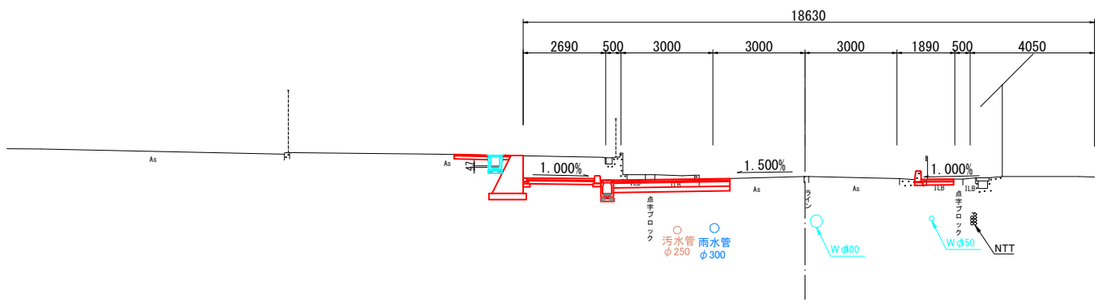

DL=20.00

D=20.000
NO.6
GH=25.47
FH=25.419

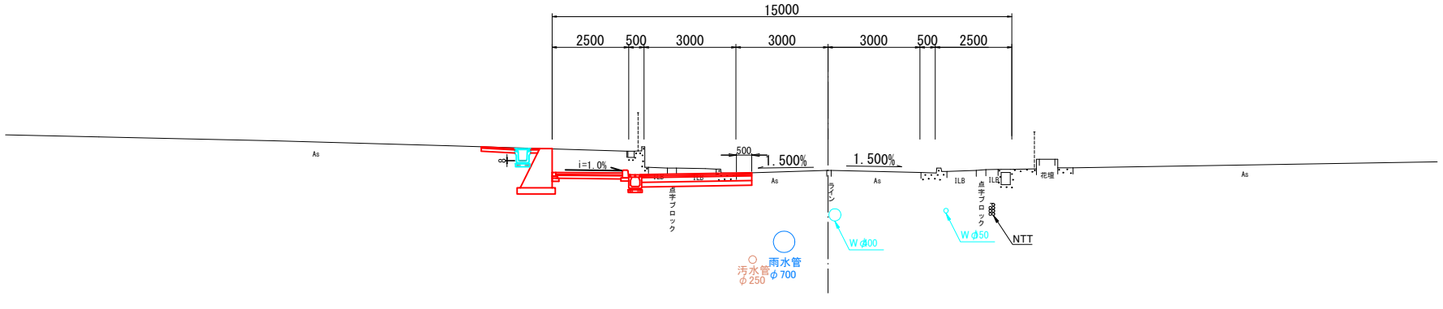


DL=20.00

（暫定形）
県道宇津可部線 NO.6～BC2-0(NO.7+12.170)


一般県道宇津可部線（可部中央交差点）交差点改良工事（８－１）					
図名	横断面図（2）				
図番	5／11	縮尺	S=1:100		
課長	係長	主任	主任技師	設計	検算	年　月　日
					令和8年8月
広島市安佐北区役所農林建設部地域整備課					

構　造　図　(1) S=1/20


1号街渠側溝 S=1:20
（300×300）

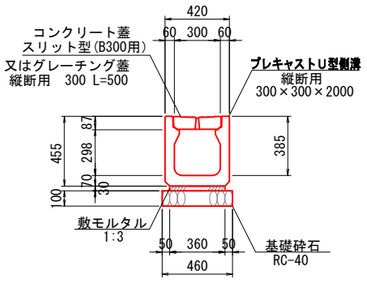


4号側溝 S=1:20

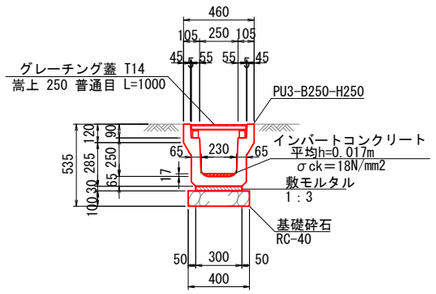


1号管渠 S=1:20

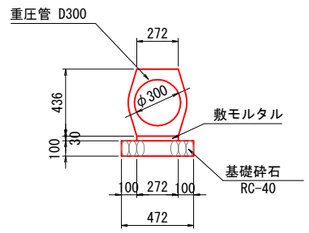


3号管渠 S=1:20

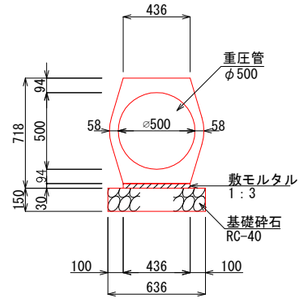


3号街渠側溝 S=1:20
（300×400可変）

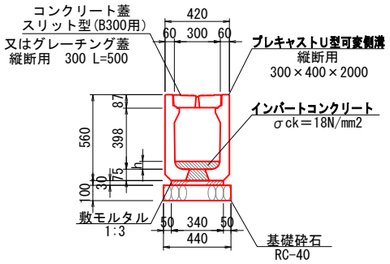

5号側溝 S=1:20

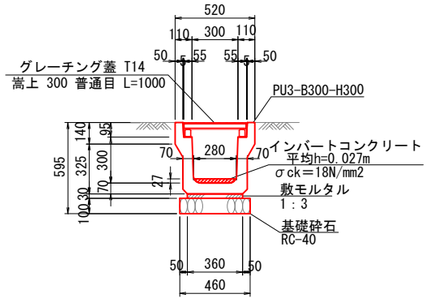

2号管渠 S=1:20

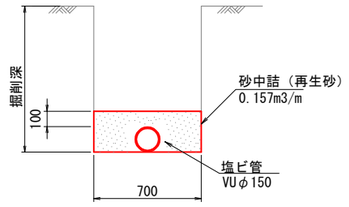


（暫定形）


一般県道宇津可部線（可部中央交差点）交差点改良工事（８－１）					
図名	構造図（1）				
図番	6／11		縮尺	S=1:20	
課長	課長補佐	主任技師	設計	検算	年　月　日
					令和8年8月
広島市安佐北区役所農林建設部地域整備課					

構　造　図　(2)


1号集水桝　S=1:20

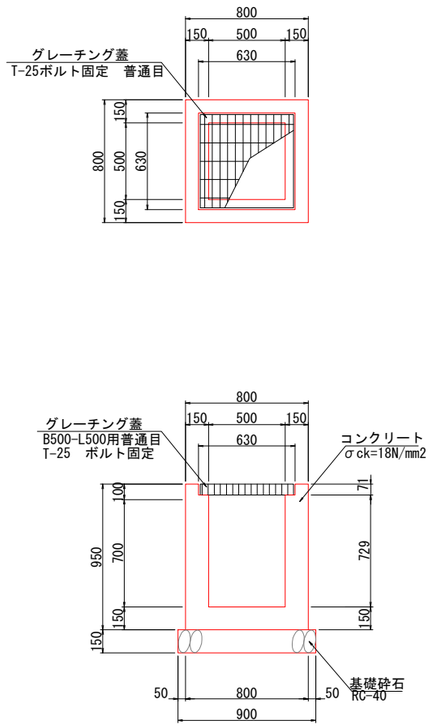


2号集水桝　S=1:20

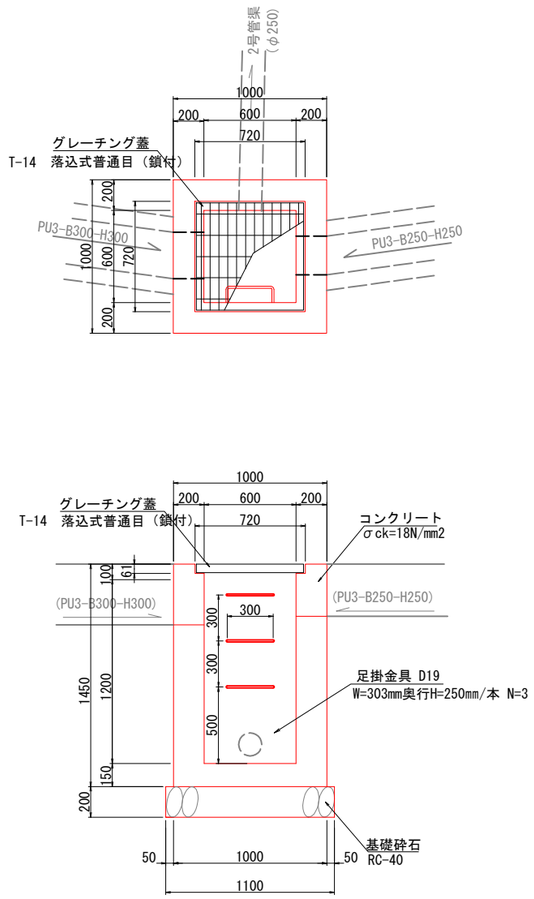

3号集水桝　S=1:20

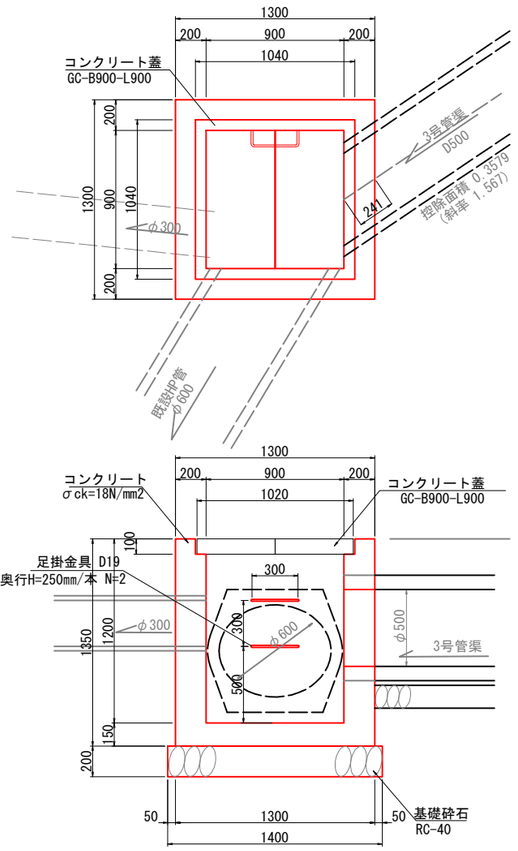

4号集水桝　S=1:20

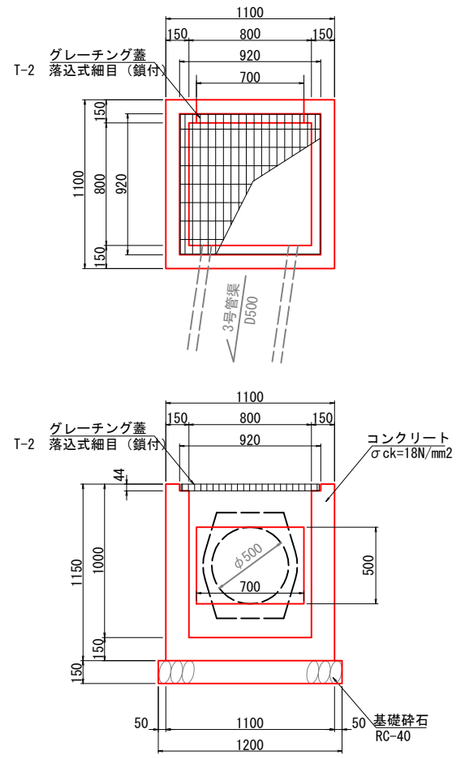

（暫定形）


一般県道宇津可部線（可部中央交差点）交差点改良工事（８－１）						
図名	構造図（2）					
図番	7／11			縮尺	S=1:20	
課長	農林建設主任技師		設計		検算	年　月　日
						令和8年8月
広島市安佐北区役所農林建設部地域整備課						

構　造　図　(3)

1号重力式擁壁(GW15)


S=1:20

H≦2.0m
裏込土C2(砂質土)
滑動摩擦係数 μ =0.6

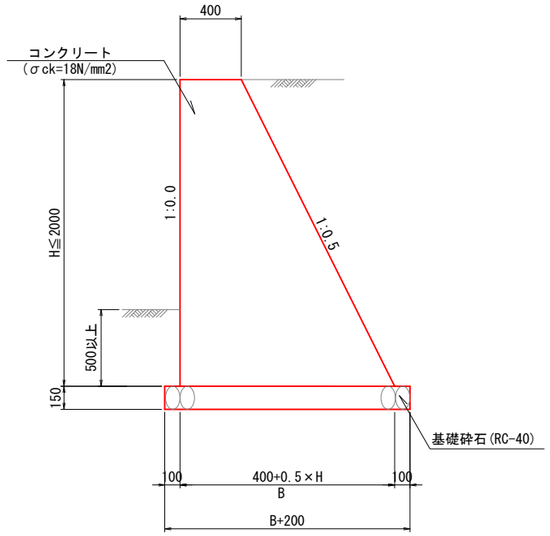


1号歩車道境界ブロック

一般部　S=1:10

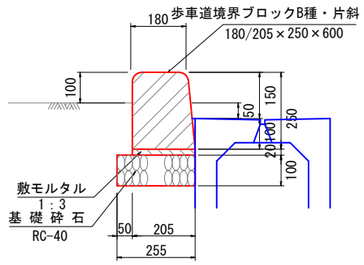


3号歩車道境界ブロック

歩行者乗入部　S=1:10

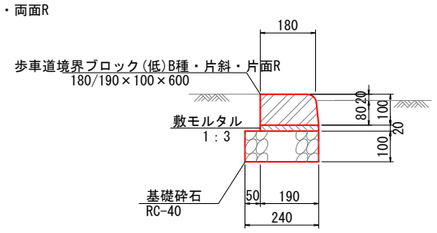


4号歩車道境界ブロック

国道側　S=1:10

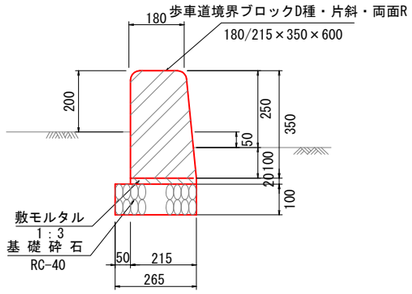

地先境界ブロック


S=1:10

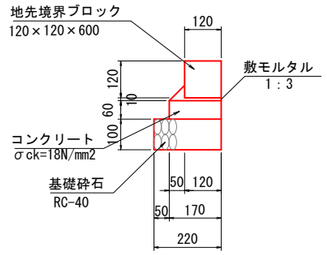


階　段　工

S=1:20


平面図

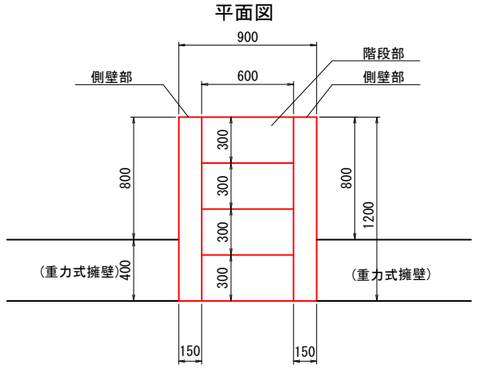

正面図

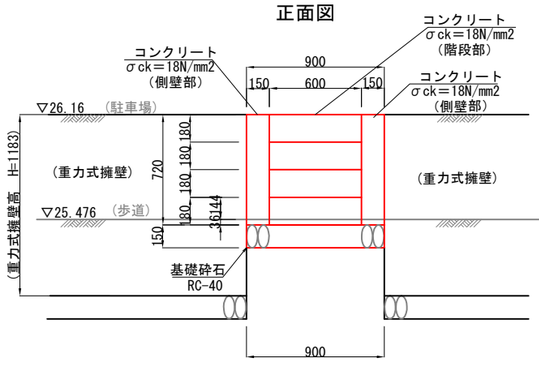


側面図

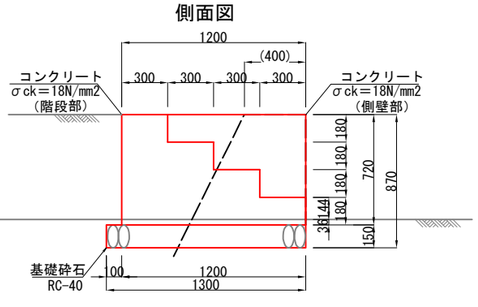

標　識　工

S=1:20

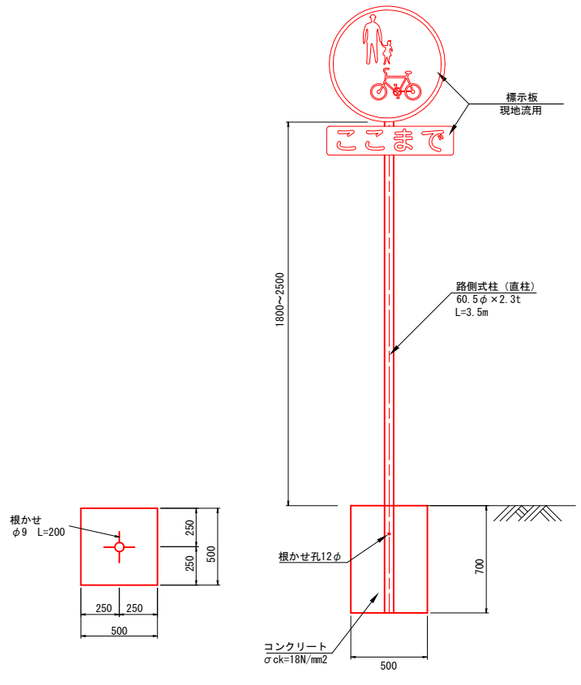


(暫定形)

一般県道宇津可部線（可部中央交差点）交差点改良工事（８－１）	
図名	構造図（3）
図番	8／11
縮尺	図示
課長 / 副参事 / 主任技師 / 設計 / 検算	年　月　日
	令和8年8月
広島市安佐北区役所農林建設部地域整備課	

構　造　図　(4)


車道舗装A（一般国道183号）

S=1:10

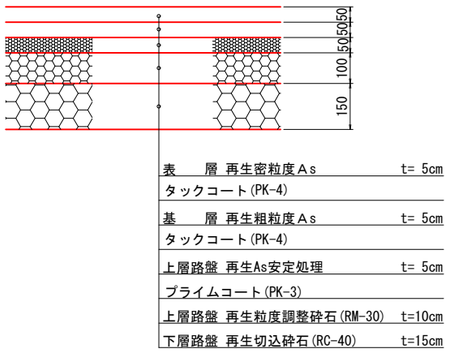


車道舗装B（県道宇津可部線）

S=1:10

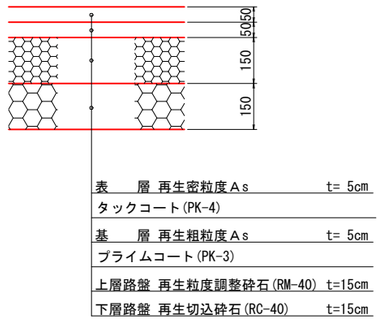


歩道舗装（インターロッキング）

S=1:10

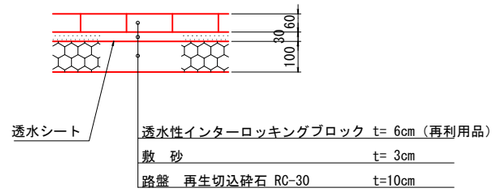

駐車場舗装（復旧）


S=1:10

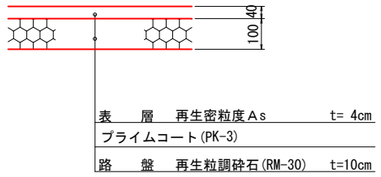

視覚障害者誘導ブロック

S=1:10


線(点)状ブロック　一般部

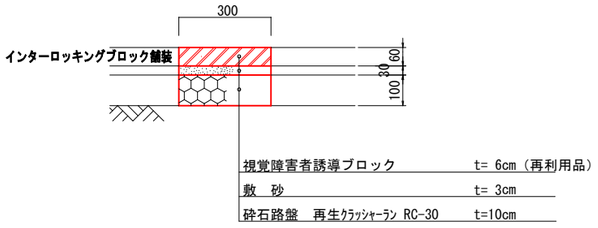



視覚障害者誘導用標示

S=1:10

線(点)状点字シート

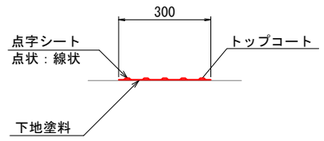

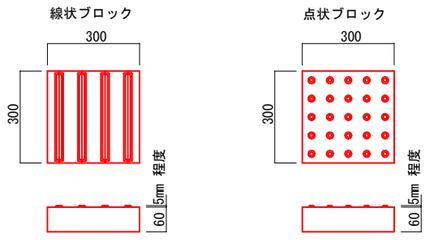

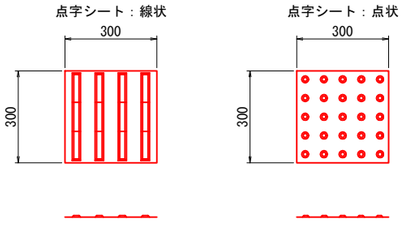

（暫定形）


一般県道宇津可部線（可部中央交差点）交差点改良工事（８－１）					
図名	構造図（4）				
図番	9／11		縮尺	S=1:10	
課長	係長	主任技師	設計	検算	年　月　日
					令和8年8月
広島市安佐北区役所農林建設部地域整備課					

構　造　図　(5)


ｶﾞｰﾄﾞﾚｰﾙ(土中用)　S=1:15

(Gr-C-4E)

断面図

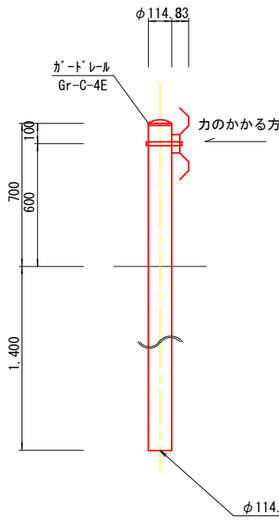


正面図

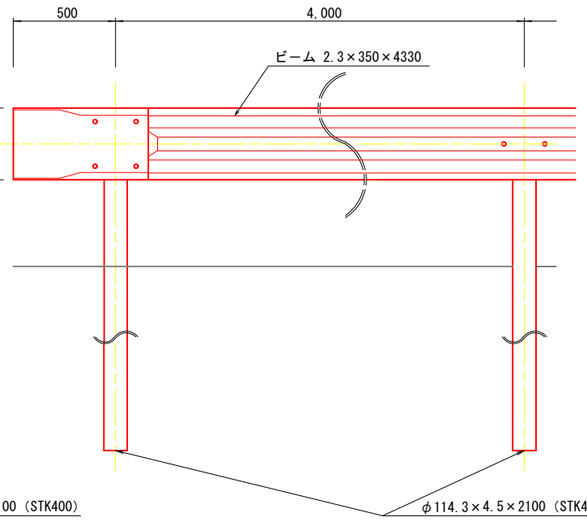

転落防止柵・H=1.10m　S=1:20

(コンクリート建込用)

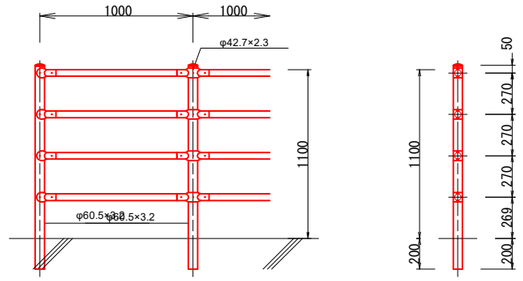


(暫定形)

一般県道宇津可部線（可部中央交差点）交差点改良工事（8－1）					
図名	構造図（5）				
図番	10／11		縮尺	図示	
課長	[redacted]	設計	検算	年　月　日	
				令和8年8月	
広島市安佐北区役所農林建設部地域整備課					

重力式擁壁展開図　S=1:100

重力式擁壁(GW15)


NO.3+14.7～NO.7+4.0付近　左側

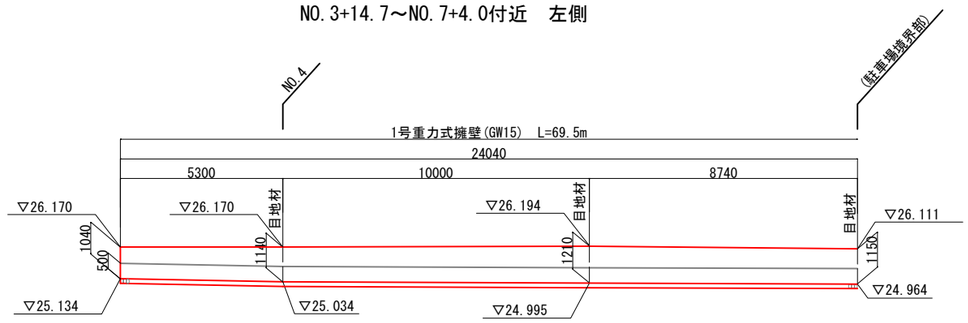

DL=20.00

重力式擁壁(GW15)

NO.3+14.7～NO.7+4.0付近　左側

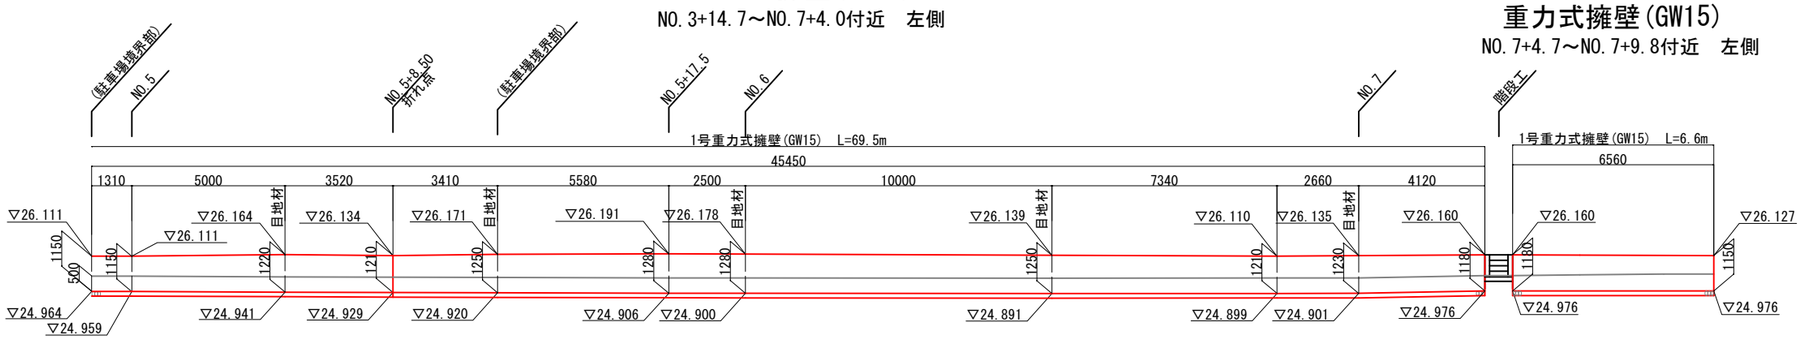

DL=20.00

（暫定形）

一般県道宇津可部線（可部中央交差点）交差点改良工事（８－１）					
図名	重力式擁壁展開図				
図番	11／11			縮尺	S=1:100
課長	農林整備担当技術監		設計	検算	年　月　日
					令和8年8月
広島市安佐北区役所農林建設部地域整備課					