


平面図

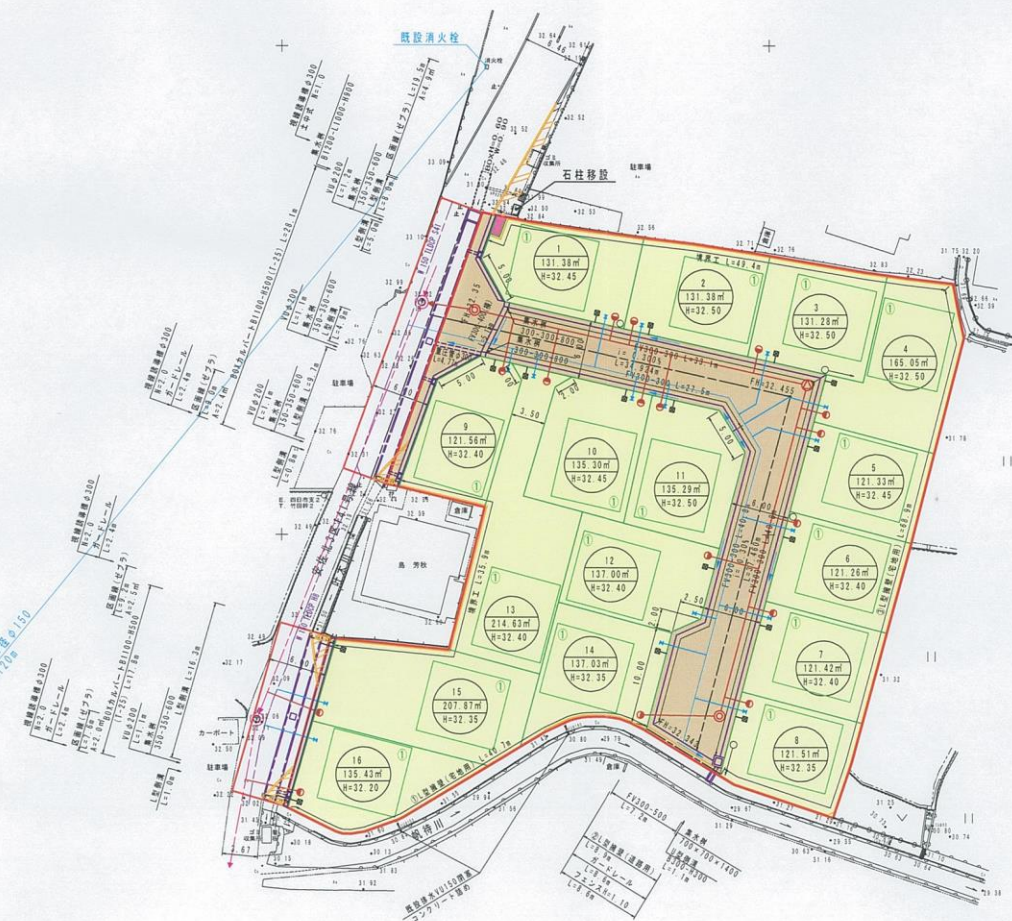

S=1:500



| | | |
|--------------|--------|---------|
| 建ぺい率 | 60%以内 | |
| 容積率 | 200%以内 | |
| 最高高さ | 10m以内 | |
| 予定建築物 | 建築面積 | 延床面積 |
| 木造2F プラン① | 57.55㎡ | 113.86㎡ |

凡例

| | |
|--|-----------------------|
| | 開発区域 |
| | 自己用住宅予定建築物 (建物プラン) |
| | 宅地番号・敷地面積・計画高 |
| | 宅地 |
| | ゴミステーション |
| | 道路 |
| | 勾配・延長 |
| | ガードレール |
| | L型擁壁・境界工 |
| | 側溝・集水樹 |
| | 流水方向 |
| | 既設水道管 |
| | 新設上水道管・給水管 |
| | 既設下水道管 |
| | 新設下水道管・取付管 |
| | 宅内樹 |
| | 電柱 |



| | |
|--------|-----------------|
| NO. 5 | 縮尺 S=1:500 |
| 名称(仮称) | 可部五丁目住宅団地敷地造成工事 |
| 地名 | 安佐北区可部五丁目 |
| 図面名 | 土地利用計画図 |
| 作成年月日 | 平成28年1月20日 |
| 作成者 | 株式会社ランドコンサルタント |