


土地利用計画平面図

S=1/250

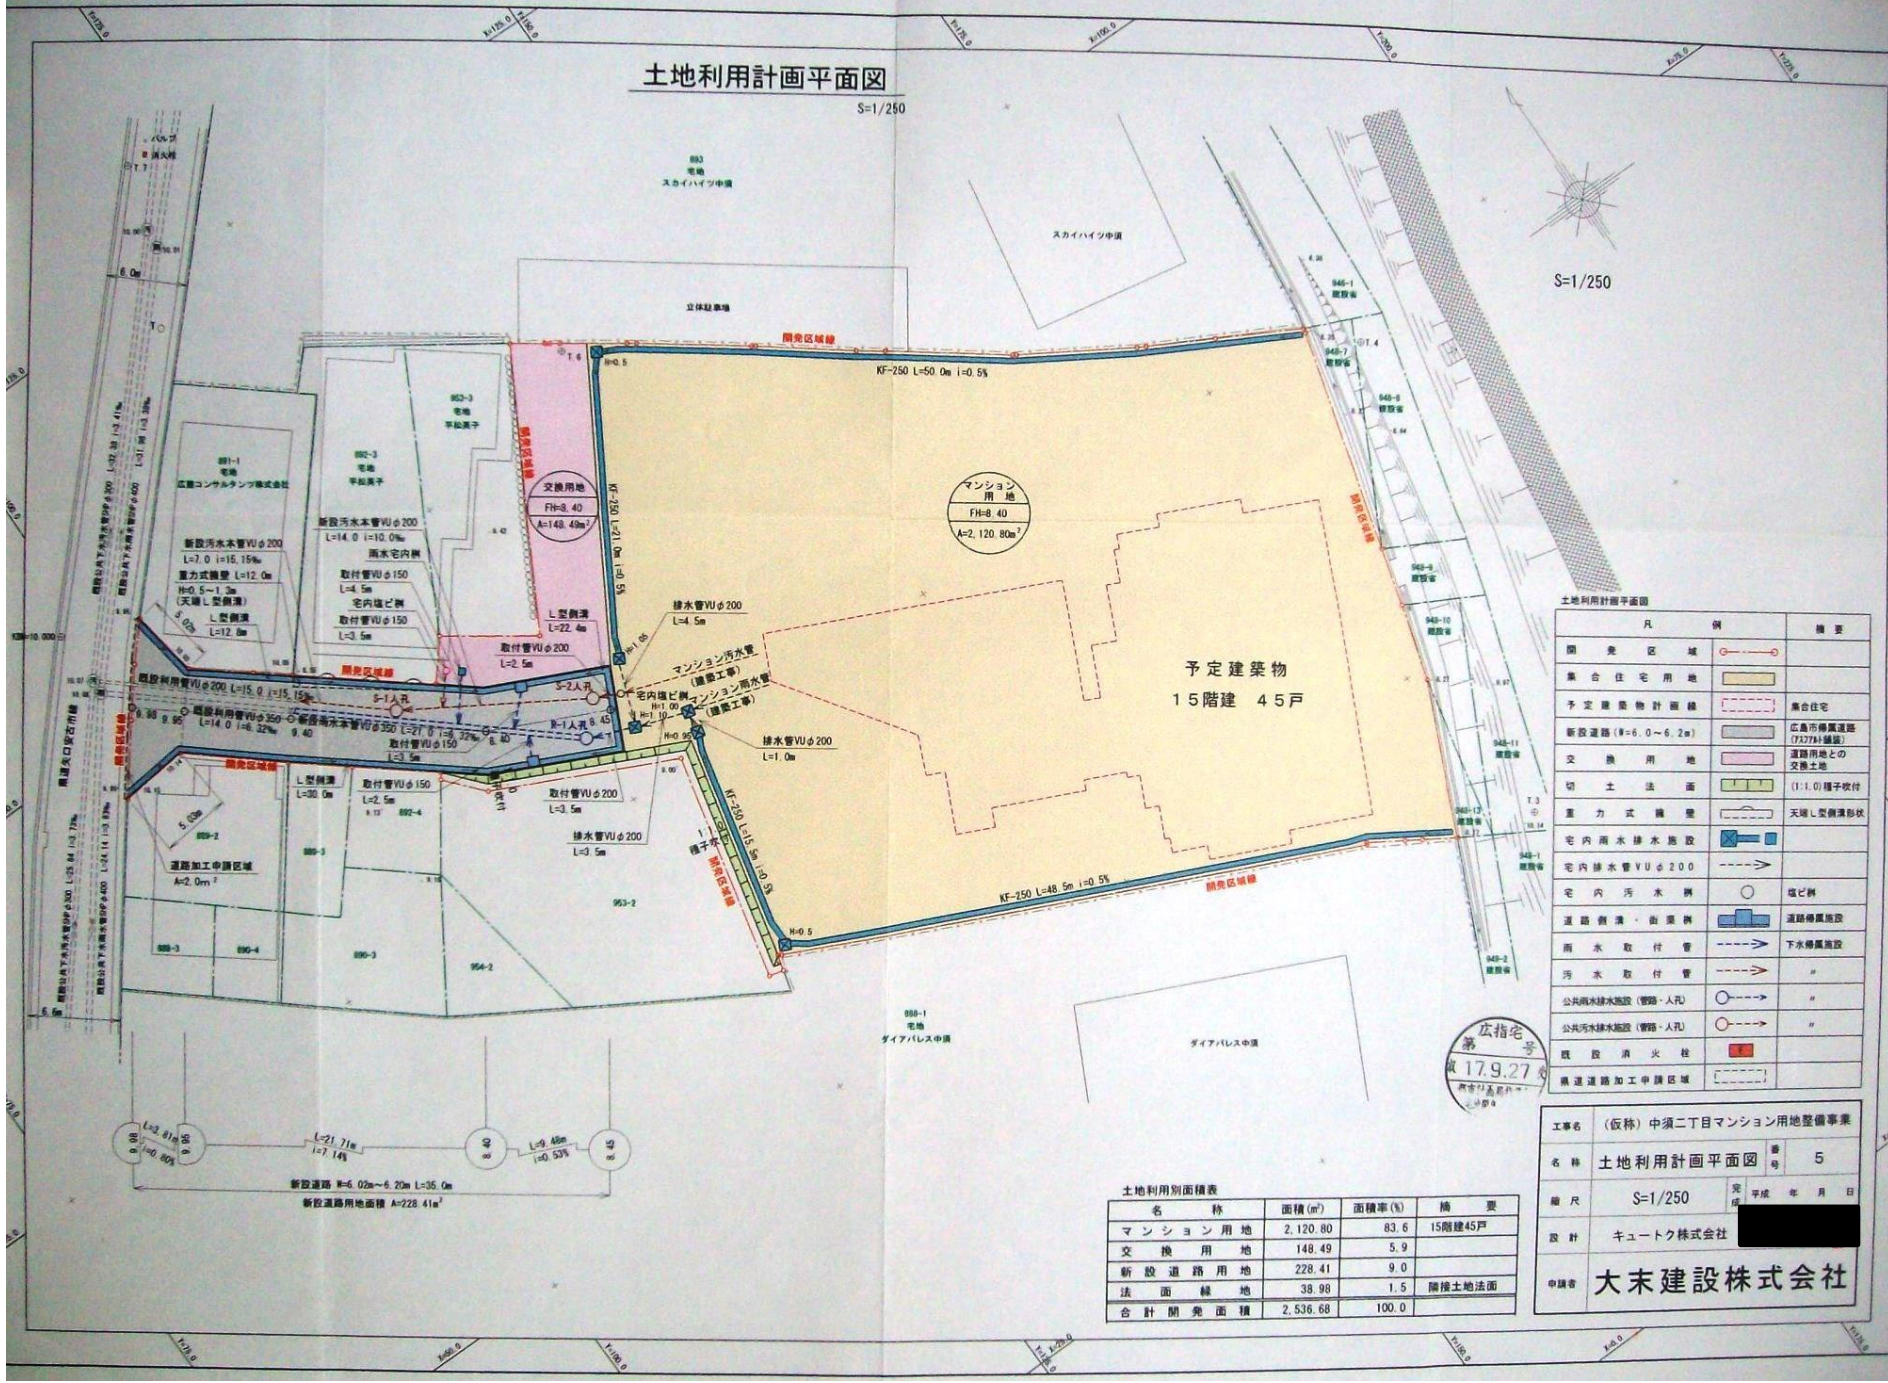

土地利用計画平面図

凡	例	摘要
開発区域		
集合住宅用地		集合住宅
予定建築物計画線		集合住宅
新設道路 (W=6.0~6.2m)		広島市博覧道法 (17.7%幅員)
交換用地		道路用地との交換土地
切土法面		(1:1.0) 種子吹付
重力式構築		天端シロ構造形状
宅内雨水排水施設		
宅内排水管 VUφ200		
宅内汚水管		磁ビ継
道路側溝・曲渠		道路側溝施設
雨水取付管		下水側溝施設
汚水取付管		
公共雨水排水施設 (管路・人孔)		
公共汚水排水施設 (管路・人孔)		
既設消火栓		
県道道路加工申請区域		

土地利用別面積表

名称	面積 (㎡)	面積率 (%)	摘要
マンシヨン用地	2,120.80	83.6	15階建45戸
交換用地	148.49	5.9	
新設道路用地	228.41	9.0	
法面緑地	38.98	1.5	階梯土地法面
合計開発面積	2,536.68	100.0	

広指宅
第 179.27
平成 年 月 日

工事名	(仮称) 中須二丁目マンシヨン用地整備事業		
名称	土地利用計画平面図	図号	5
縮尺	S=1/250	発行	平成 年 月 日
設計	キュートク株式会社		
申請者	大末建設株式会社		