


# 位置図

S=1/1500

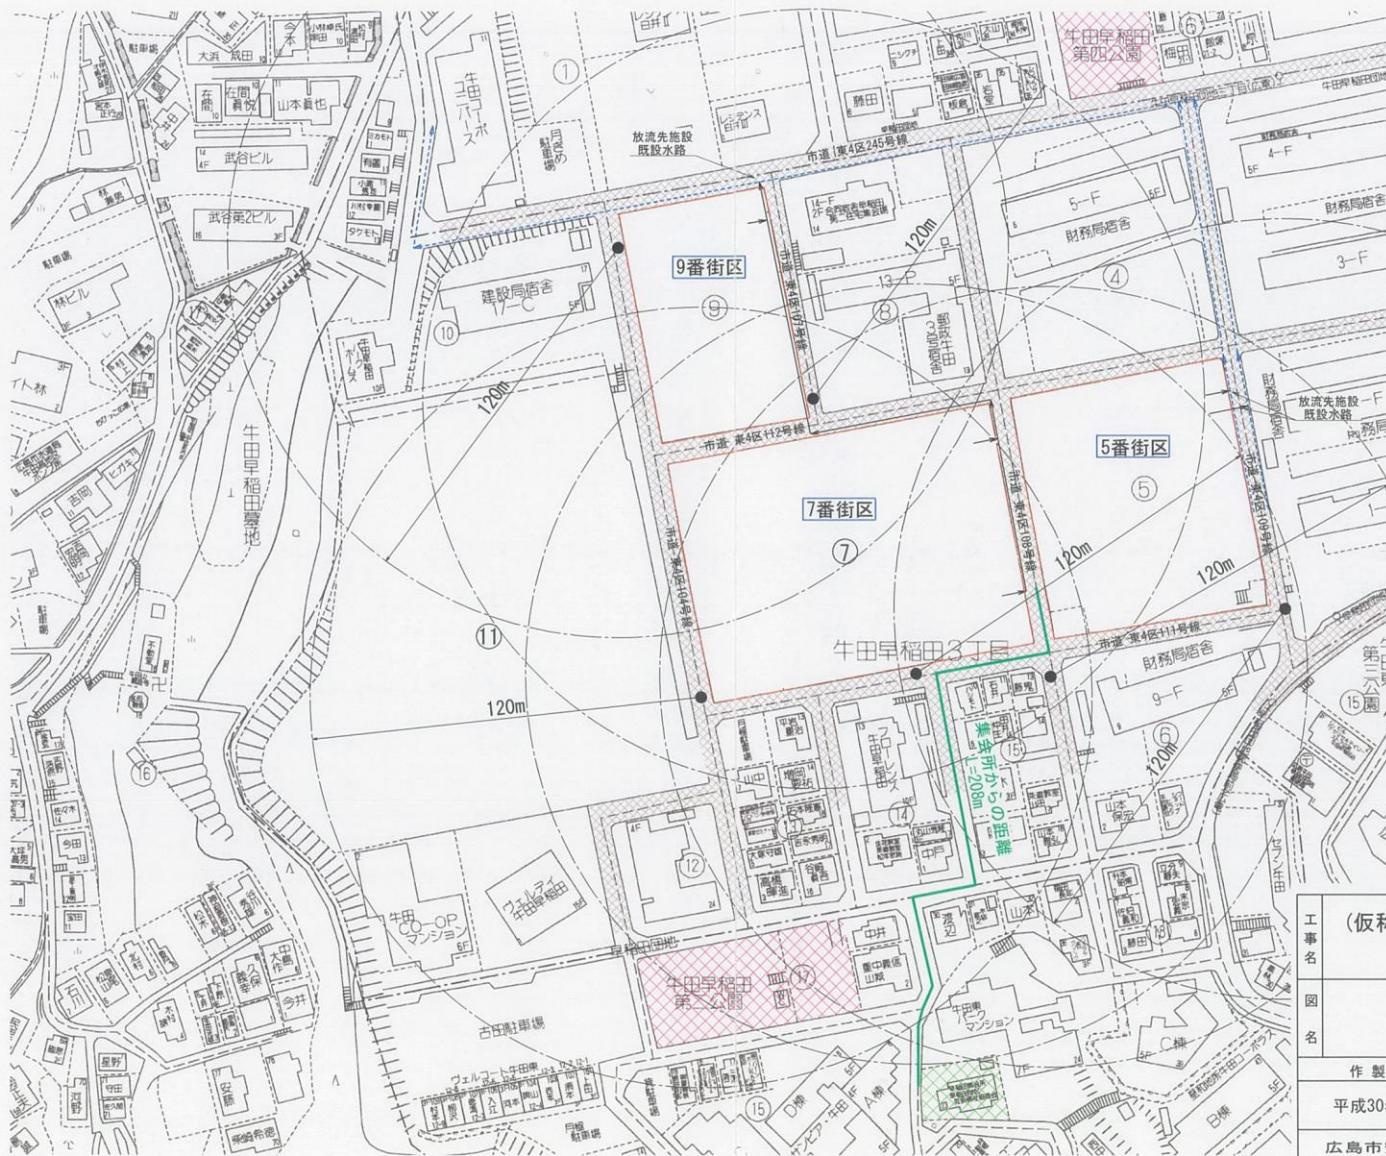

凡	例
色	別
名	称
開	発
区	域
放	流
先	施
施	設
既	存
公	園
施	設
既	存
集	会
所	
市	道
消	火
栓	



工事名	(仮称)牛田早稲田三丁目 プロジェクト		図番	1
	図名	位置図		縮尺
作製年月日		作製者氏名		
平成30年12月28日		[REDACTED]		
広島市安佐南区大町東一丁目10番14-7号 株式会社 プランニングオフィス TEL 082-831-2155				