土地利用計画図

S=1/500

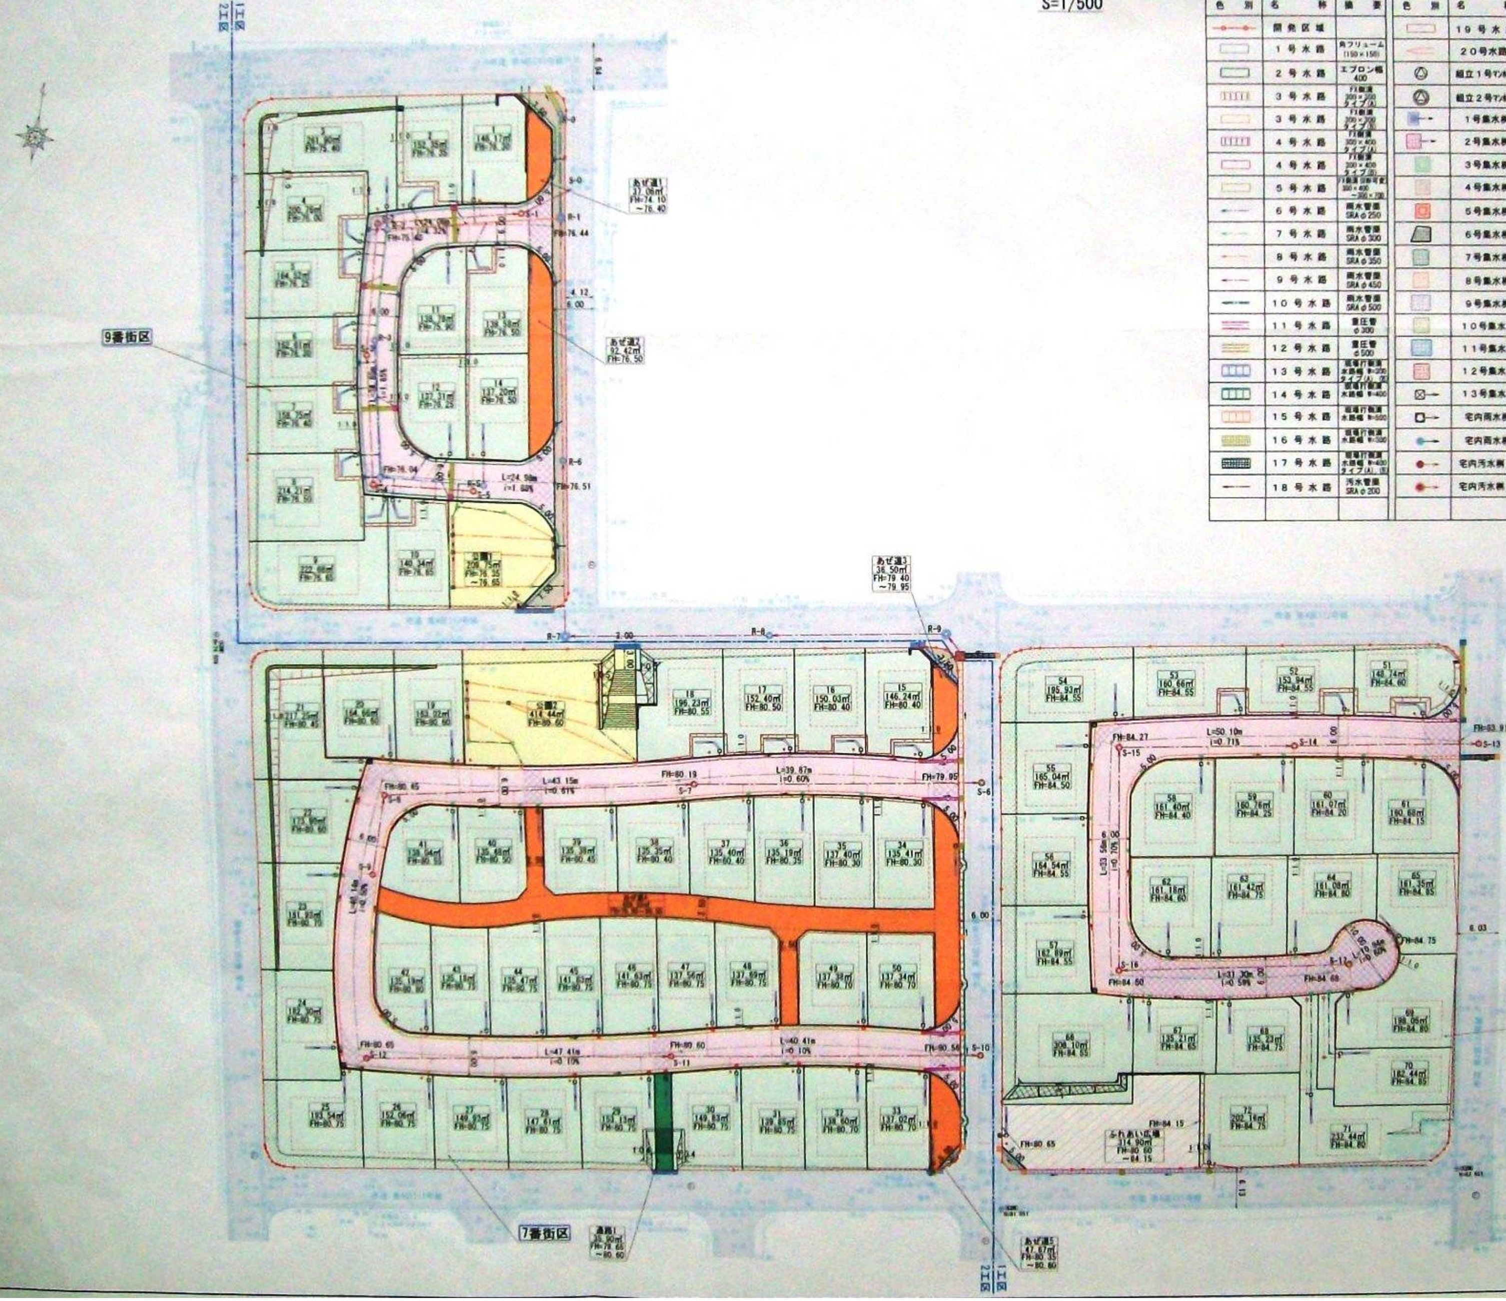

31.3.29

色別	名称	摘要	色別	名称	摘要	色別	名称	摘要
─●─●─	開発区域		▭	19号水路	U型側溝 開発公園内	●	カーブミラー	φ800
▭	1号水路	角フリューム (150×150)	―	20号水路	波状管φ100 (有孔)	●	規制標識	駐車禁止
▭	2号水路	エプロン幅 400	◎	組立1号ﾏﾝﾎｰﾙ	R-0, 2～6, 8 S-1～S-17	●	警戒標識	学校、幼稚園、 保育所等あり
▥	3号水路	FX側溝 300×300 タイプ(A)	◎	組立2号ﾏﾝﾎｰﾙ	R-1, R-7 R-9	▭	境界工	
▭	3号水路	FX側溝 300×300 タイプ(B)	■→	1号集水桝	取付管 SRB φ150	▭	予定建築物	用途 戸建住宅
▥	4号水路	FX側溝 300×400 タイプ(A)	■→	2号集水桝	取付管 SRB φ150	■	L型擁壁	
▭	4号水路	FX側溝 300×400 タイプ(B)	■	3号集水桝	FX桝 300×300×500 タイプ(A)、(B)	▨	ブロック積擁壁	
▭	5号水路	FX側溝 [illegible] 300×400 ～300×750	■	4号集水桝	FX桝 300×300×600 タイプ(A)、(B)	■	既存石積切下げ	
―	6号水路	雨水管渠 SRA φ250	■	5号集水桝	FX桝 300×300×800	■	小口止	
―	7号水路	雨水管渠 SRA φ300	■	6号集水桝	タイプ (A)～(D)	▭	開発道路	
―	8号水路	雨水管渠 SRA φ350	■	7号集水桝	タイプ (A)、(B)	▭	リブカラー舗装 (リブカラー線)	開発道路内
―	9号水路	雨水管渠 SRA φ450	■	8号集水桝	タイプ (A)～(K)	▭	道路後退部分	
―	10号水路	雨水管渠 SRA φ500	■	9号集水桝	タイプ (A)～(C)	▭	宅地	
═	11号水路	重圧管 φ300	■	10号集水桝	タイプ (A)～(F)	■	公園	
═	12号水路	重圧管 φ500	■	11号集水桝	タイプ (A)～(C)	■	あぜ道	
▥	13号水路	現場打側溝 水路幅 B=300 タイプ(A)、(B)	■	12号集水桝	900×900 ×1,452	■	通路	
▥	14号水路	現場打側溝 水路幅 B=400	☒→	13号集水桝	溜桝(350) 開発公園内	▭	ふれあい広場	
▥	15号水路	現場打側溝 水路幅 B=500	□→	宅内雨水桝	溜桝(350) 取付管SRB φ150	▭	存置石積部分	
▥	16号水路	現場打側溝 水路幅 B=300	●→	宅内雨水桝	小型雨水桝 取付管SRB φ150	▭	市道	
▥	17号水路	現場打側溝 水路幅 B=400 タイプ(A)、(B)	●→	宅内汚水桝(A)	小型汚水桝 取付管SRB φ150	⊕	消火栓	
―	18号水路	汚水管渠 SRA φ200	●→	宅内汚水桝(B)	小型汚水桝 取付管SRB φ150	― ―	工区界	

工事名	(仮称)牛田早稲田三丁目 プロジェクト	図番	5
図名	土地利用計画図	縮尺	1/500
作製年月日	平成31年2月20日	作製者氏名	[redacted]

広島市安佐南区大町東一丁目10番14-7号
株式会社　プラニングオフィス
TEL　082-831-2155