


# 位置図

S=1/1500

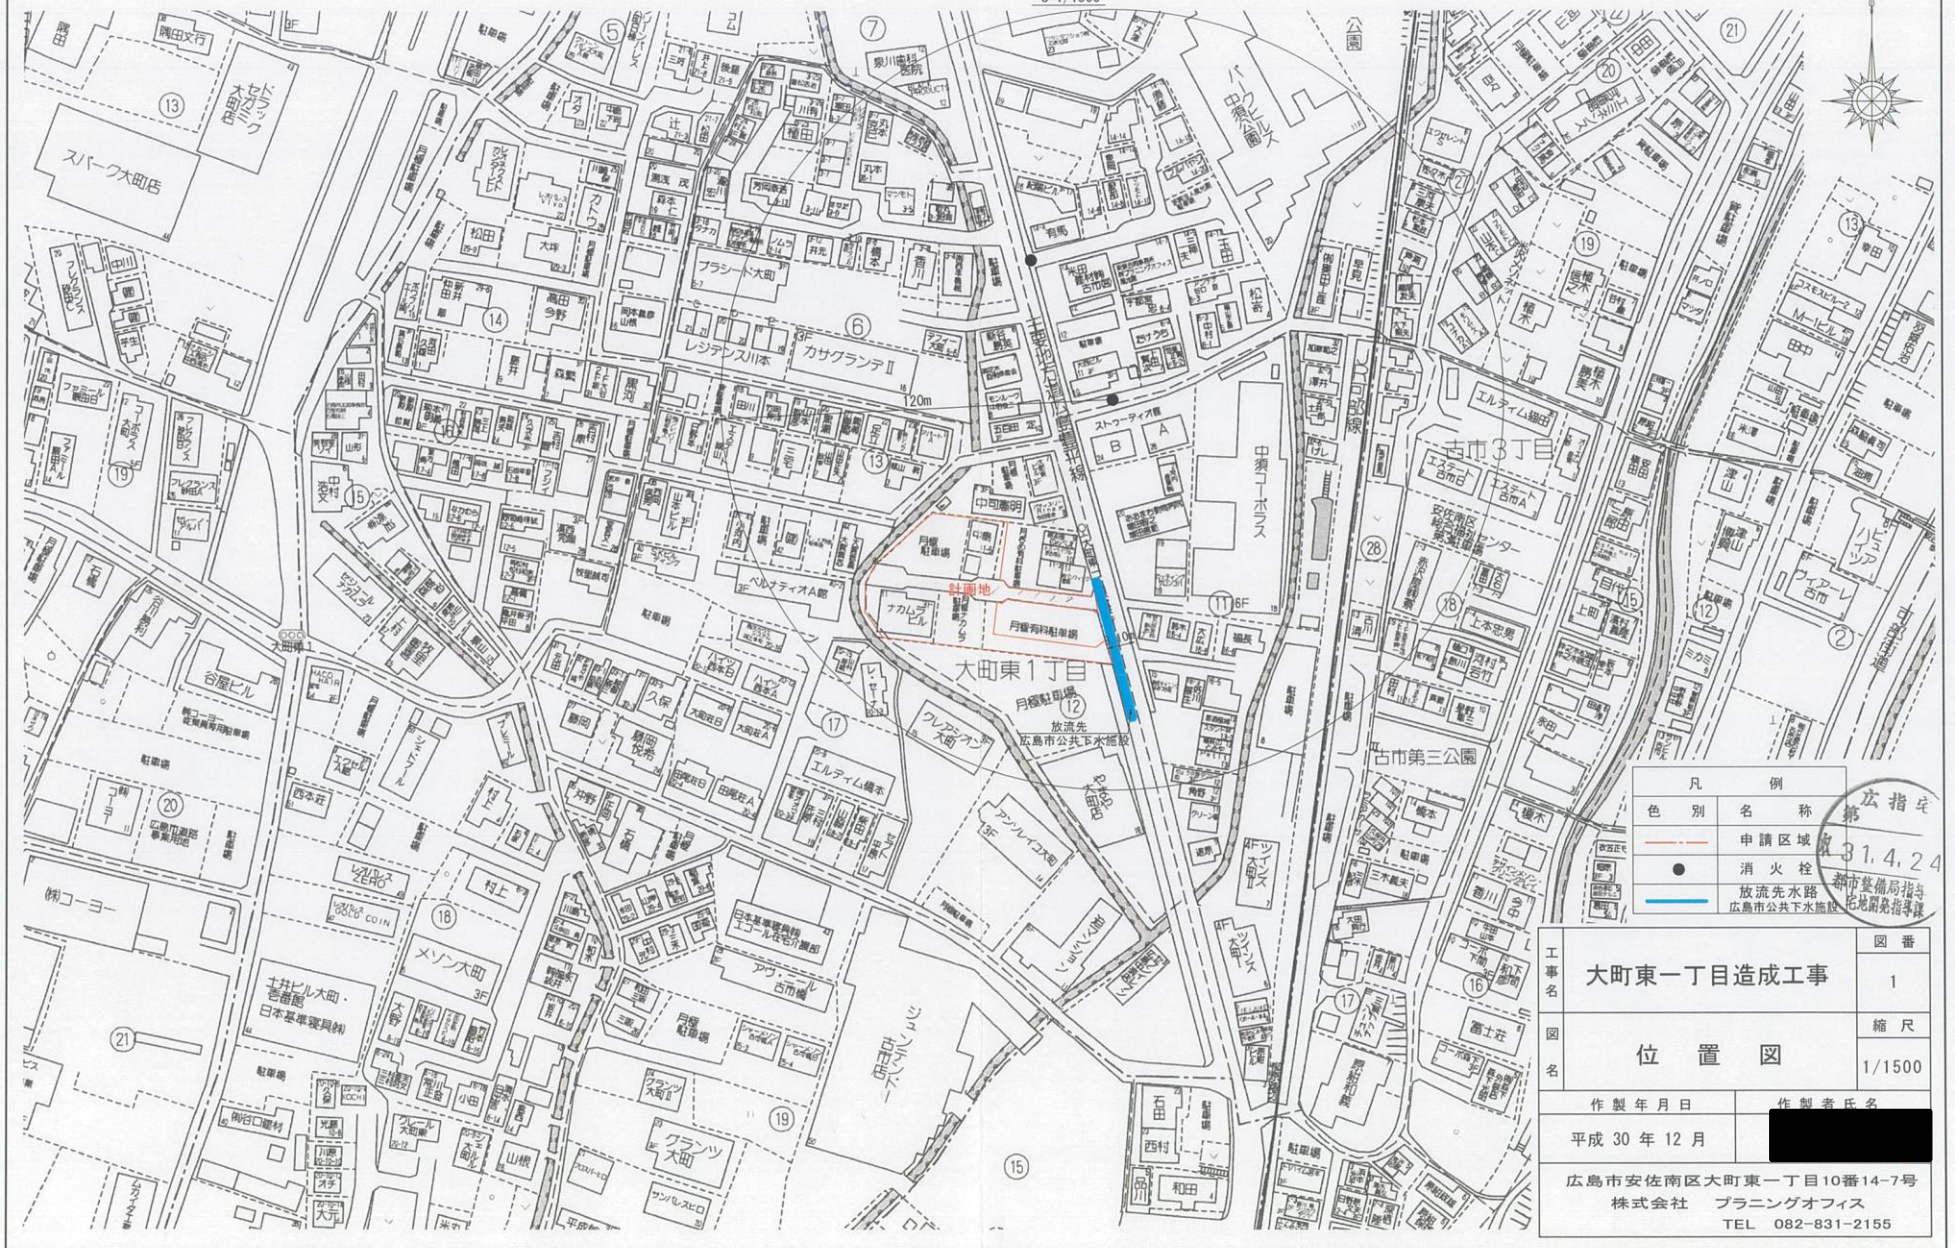

凡 例	
色 別	名 称
— (Red outline)	申請区域
● (Black dot)	消火栓
— (Blue line)	放流先水路

工事名	大町東一丁目造成工事	図 番	1
図 名	位置図	縮 尺	1/1500
作製年月日	平成 30 年 12 月	作製者氏名	[Redacted]
広島市安佐南区大町東一丁目10番14-7号 株式会社 プランニングオフィス TEL 082-831-2155			

広指定  
 31.4.24  
 都市整備局指導  
 各地開発指導課