


申請地位置図 S=1:2500

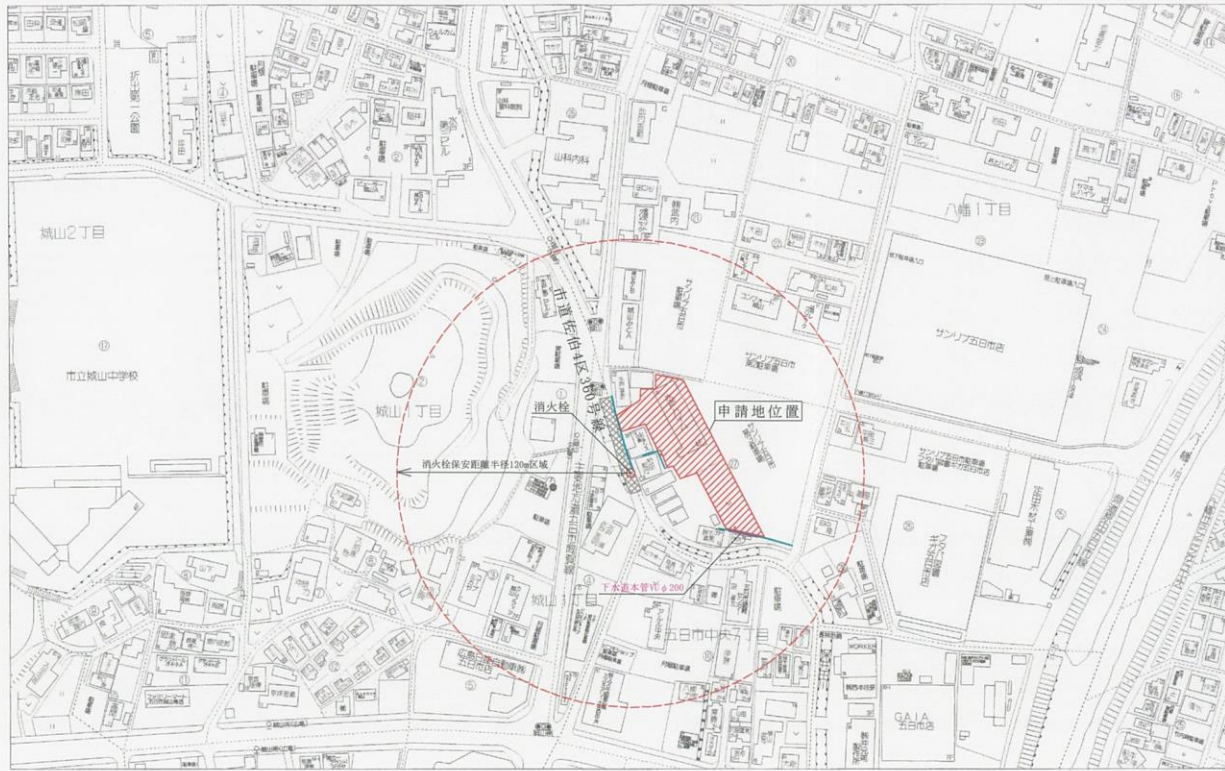

広指宅 号  
第 号  
収-1.5.17 受  
都市整備局指導部  
宅地開発指導課

凡 例	
	申請地位置
	消火栓
	消火栓保安距離半径120m区域
	接続先道路市道佐伯4区360号線
	放流先水路
	下水道本管VUφ200

工事名	八幡一丁目開発造成工事		
図面名	申請地位置図		
縮尺	1:2500	作成年月	H31.1
図面番号	1		
有限会社	みらい総合コンサル		
開発課担当	[Redacted]		
広島市西区	上天満町10-24 2F		
TEL	(082) 503-7755	FAX	(082) 234-9750