


宅指第  
 第 1,9,11  
 都市整備局指導部  
 宅地開発指導課

道路標準断面図 S=1:50

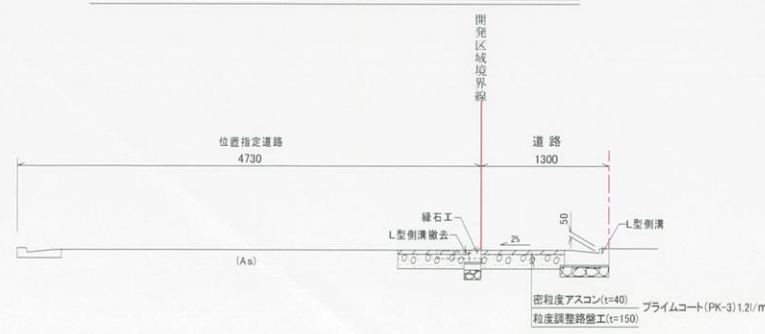

凡例

記号	種別
	開発区域境界線
	敷地境界線
	計画建物
	敷地
	雨水排水施設
	污水排水施設
	新設擁壁
	道路
	既設消火栓
数字	現況地盤高
数字	計画地盤高

件名 (仮称) 肥後井棟集合住宅新築工事  
 図面名 土地利用計画図  
 製図年月日 令和元年9月10日 縮尺 S=1:250  
 有限会社 西浦設計事務所