


# 位置図

S=1/1500

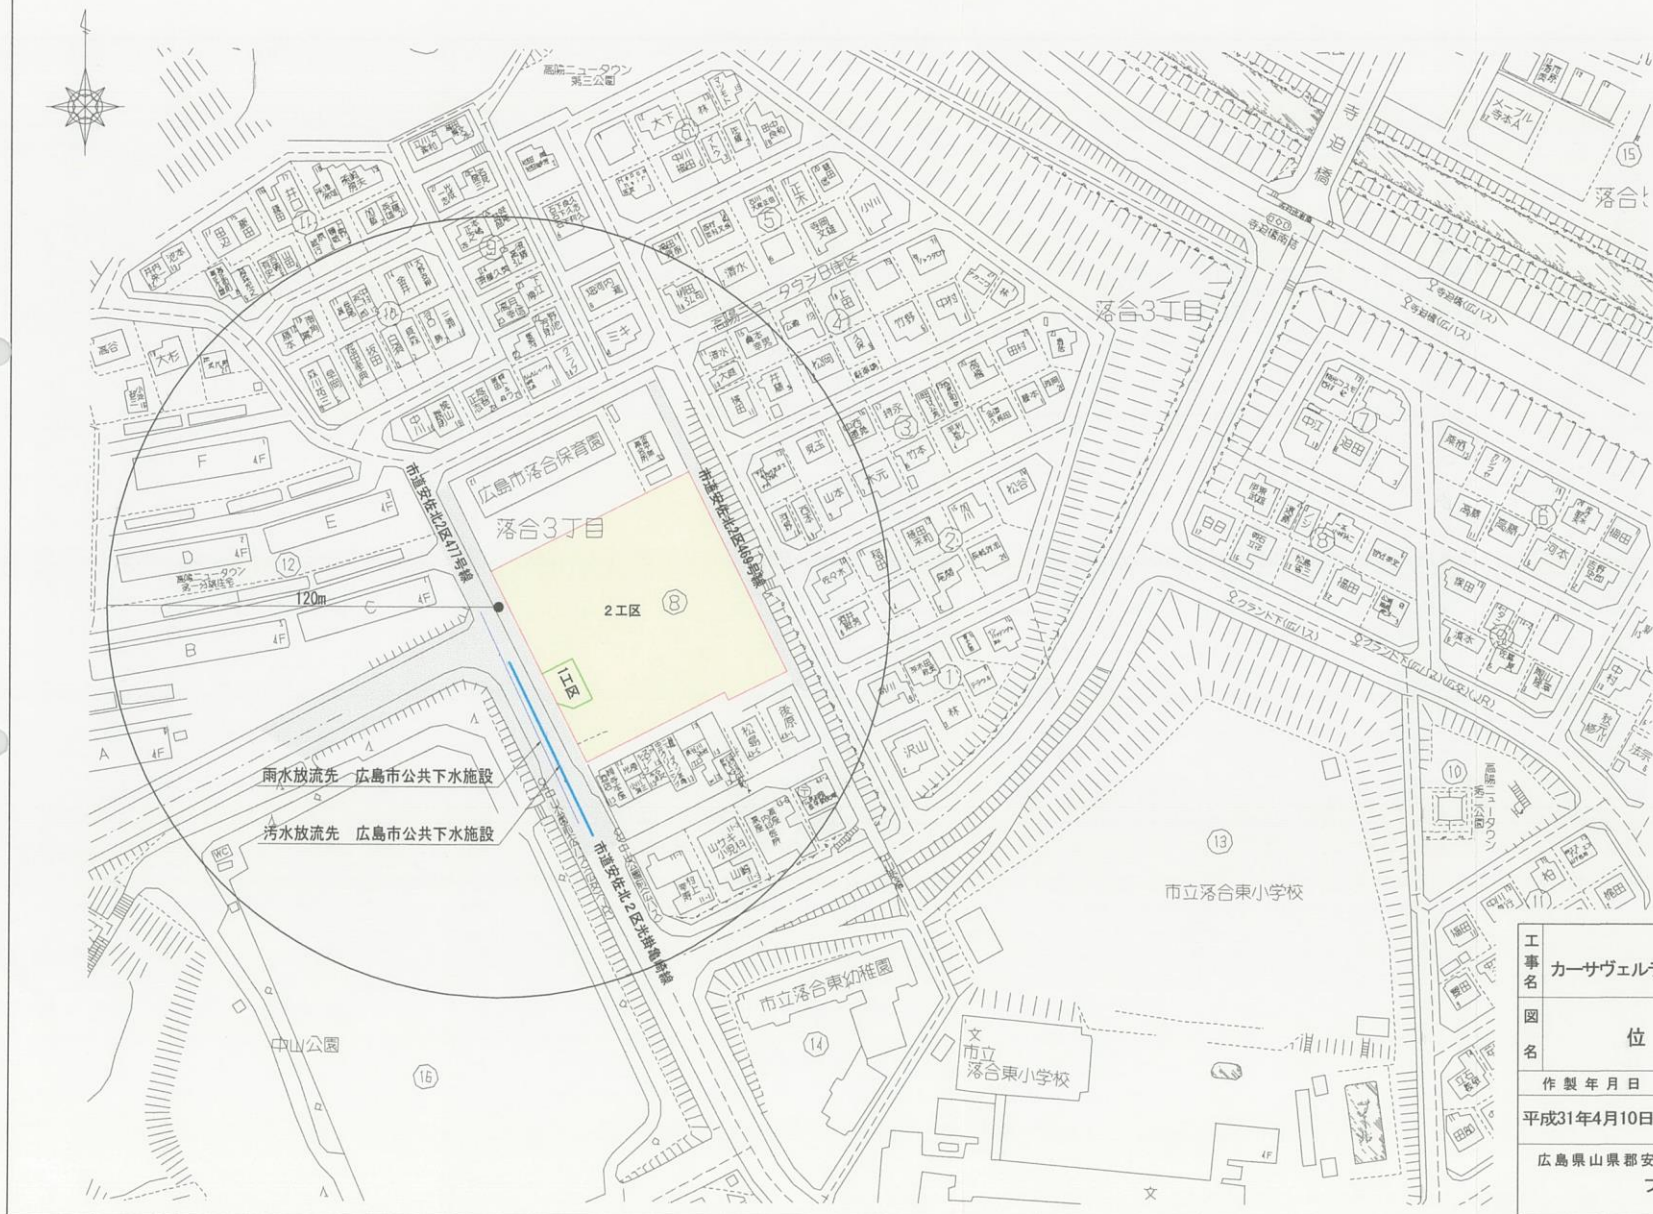

広指宅号  
第 号  
- 1.7.17  
都市整備局指導  
宅地開発指導課

凡 例	
色 別	名 称
<span style="background-color: yellow; border: 1px solid black; display: inline-block; width: 10px; height: 10px;"></span>	開発区域
<span style="border: 1px solid black; display: inline-block; width: 10px; height: 10px;"></span>	市 道
●	消 火 栓
<span style="border-bottom: 1px solid blue; display: inline-block; width: 10px;"></span>	汚水放流先施設
<span style="border-bottom: 1px solid black; display: inline-block; width: 10px;"></span>	雨水放流先施設

工 事 名	カーサヴェルデイ落合三丁目造成工事	図 番	1
図 名	位 置 図	縮 尺	1/1500
作 製 年 月 日	平成31年4月10日	作 製 者 氏 名	[REDACTED]
広島県山県郡安芸太田町大字穴2481 フジタ調査設計 TEL 090-3745-3511			