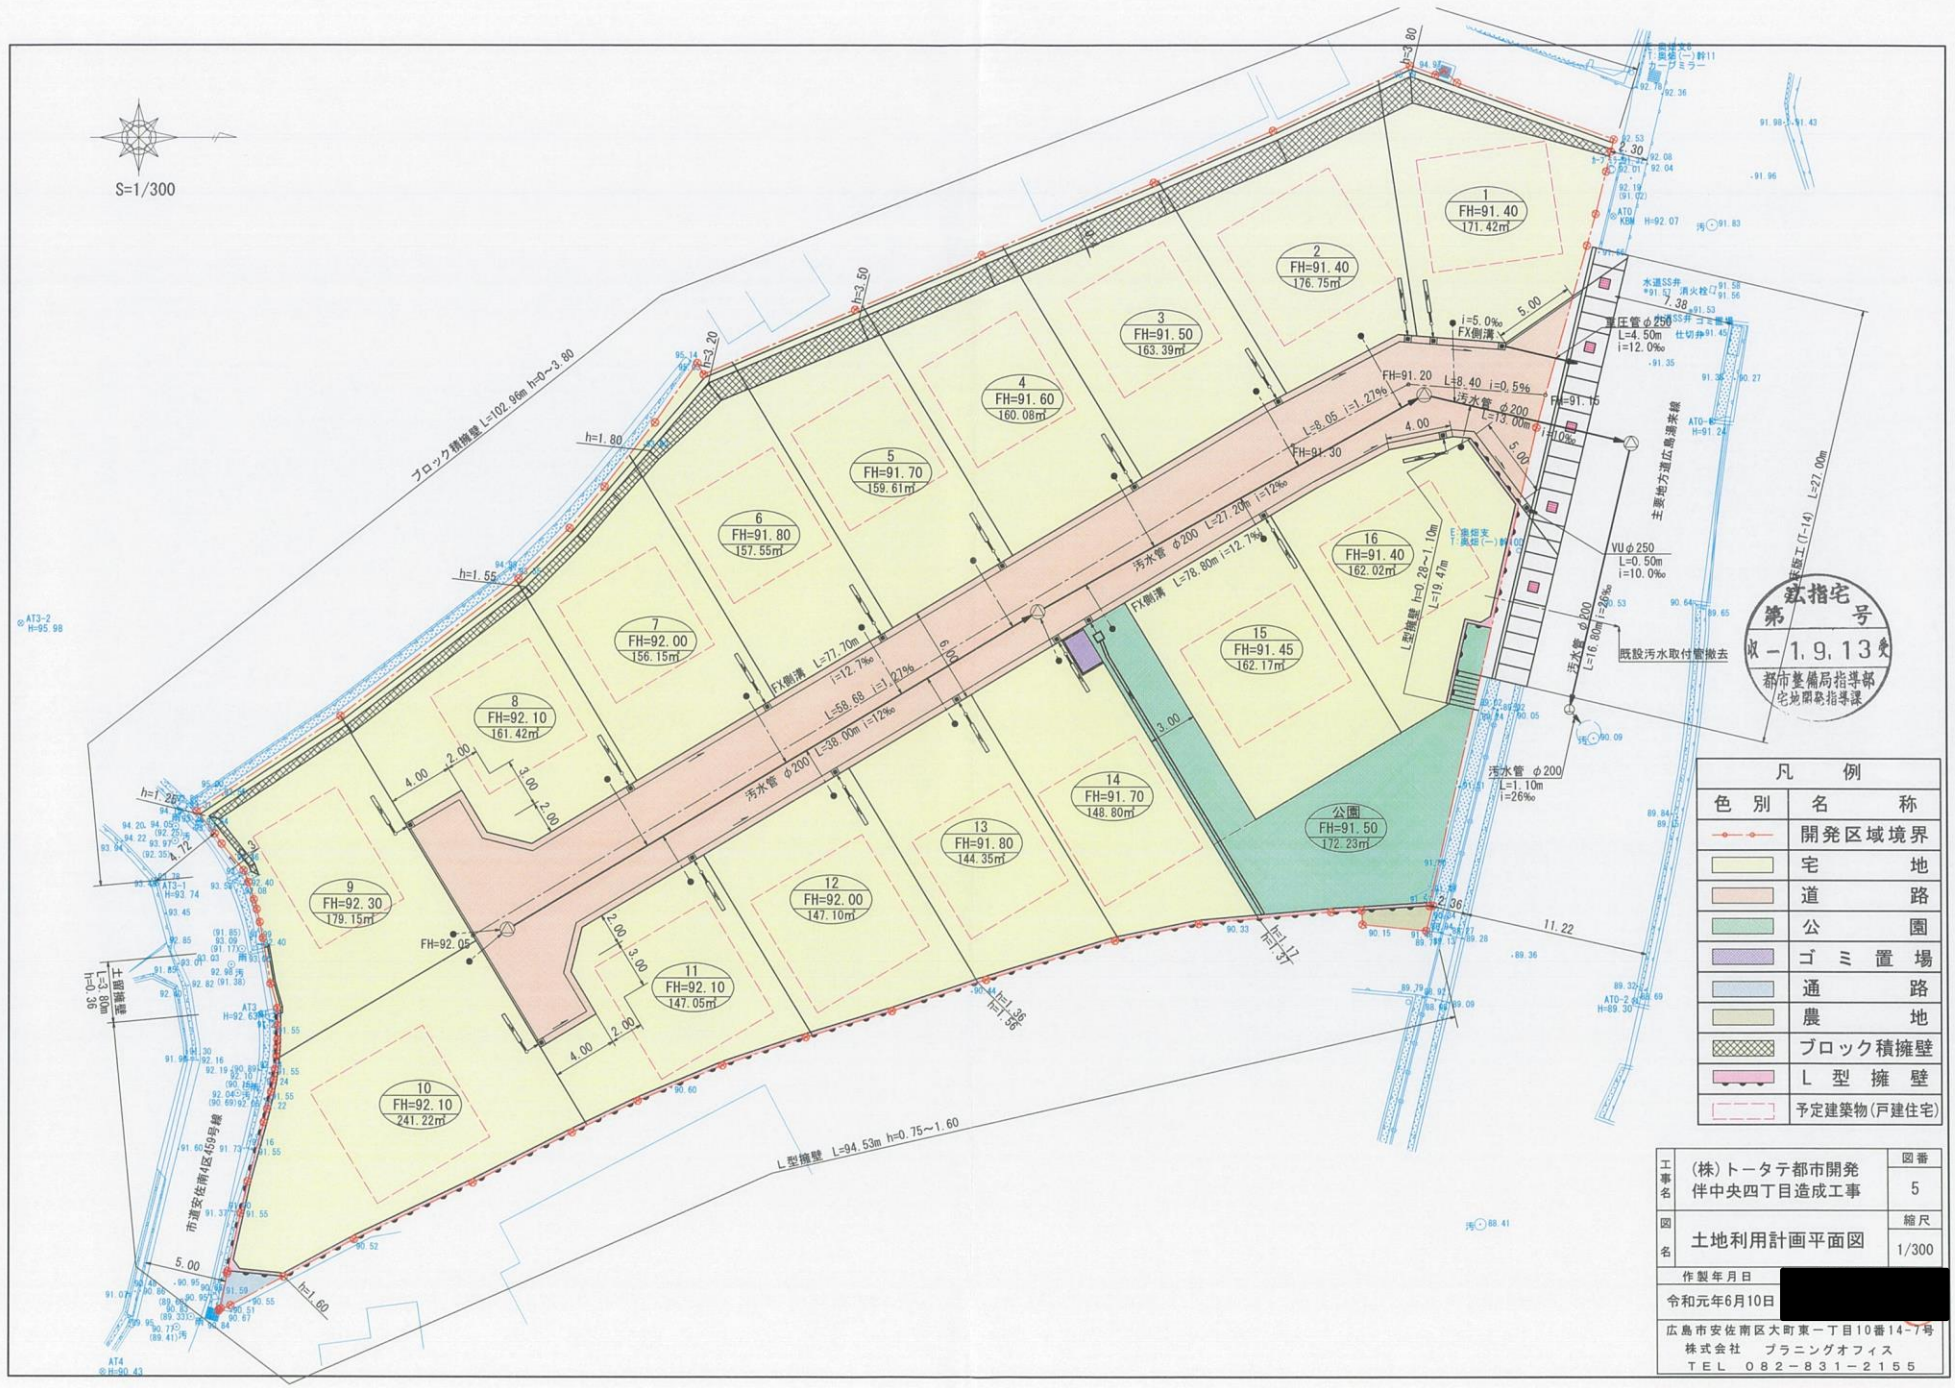
S=1/300
1 FH=91.40 171.42㎡
2 FH=91.40 176.75㎡
3 FH=91.50 163.39㎡
4 FH=91.60 160.08㎡
5 FH=91.70 159.61㎡
6 FH=91.80 157.55㎡
7 FH=92.00 156.15㎡
8 FH=92.10 161.42㎡
9 FH=92.30 179.15㎡
10 FH=92.10 241.22㎡
11 FH=92.10 147.05㎡
12 FH=92.00 147.10㎡
13 FH=91.80 144.35㎡
14 FH=91.70 148.80㎡
15 FH=91.45 162.17㎡
16 FH=91.40 162.02㎡
公園 FH=91.50 172.23㎡
ブロック積擁壁 L=102.96m h=0~3.80
L型擁壁 L=94.53m h=0.75~1.60
汚水管 φ200 L=27.20m i=12‰
汚水管 φ200 L=78.80m i=12.7‰
汚水管 φ200 L=58.68 i=1.27‰
汚水管 φ200 L=38.00m i=12‰
FX側溝 L=77.70m i=12.7‰
FX側溝 L=78.80m i=12.7‰
FH=91.20 L=8.40 i=0.5‰
FH=91.30 L=8.05 i=1.27‰
汚水管 φ200 L=13.00m i=10‰
汚水管 φ200 L=16.80m i=10‰
汚水管 φ200 L=1.10m i=26‰
VUφ250 L=0.50m i=10.0‰
圧圧管 φ250 L=4.50m i=12.0‰
既設汚水取付管撤去
主要地方道広島港宇品線
市道安佐南4区459号線
土留擁壁 L=3.80m h=0.36
凡例
色別 名称
開発区域境界
宅地
道路
公園
ゴミ置場
通路
農地
ブロック積擁壁
L型擁壁
予定建築物(戸建住宅)
(株)トータテ都市開発
伴中央四丁目造成工事
図番 5
土地利用計画平面図
縮尺 1/300
作製年月日 令和元年6月10日
広島市安佐南区大町東一丁目10番14-7号
株式会社 プランニングオフィス
TEL 082-831-2155