


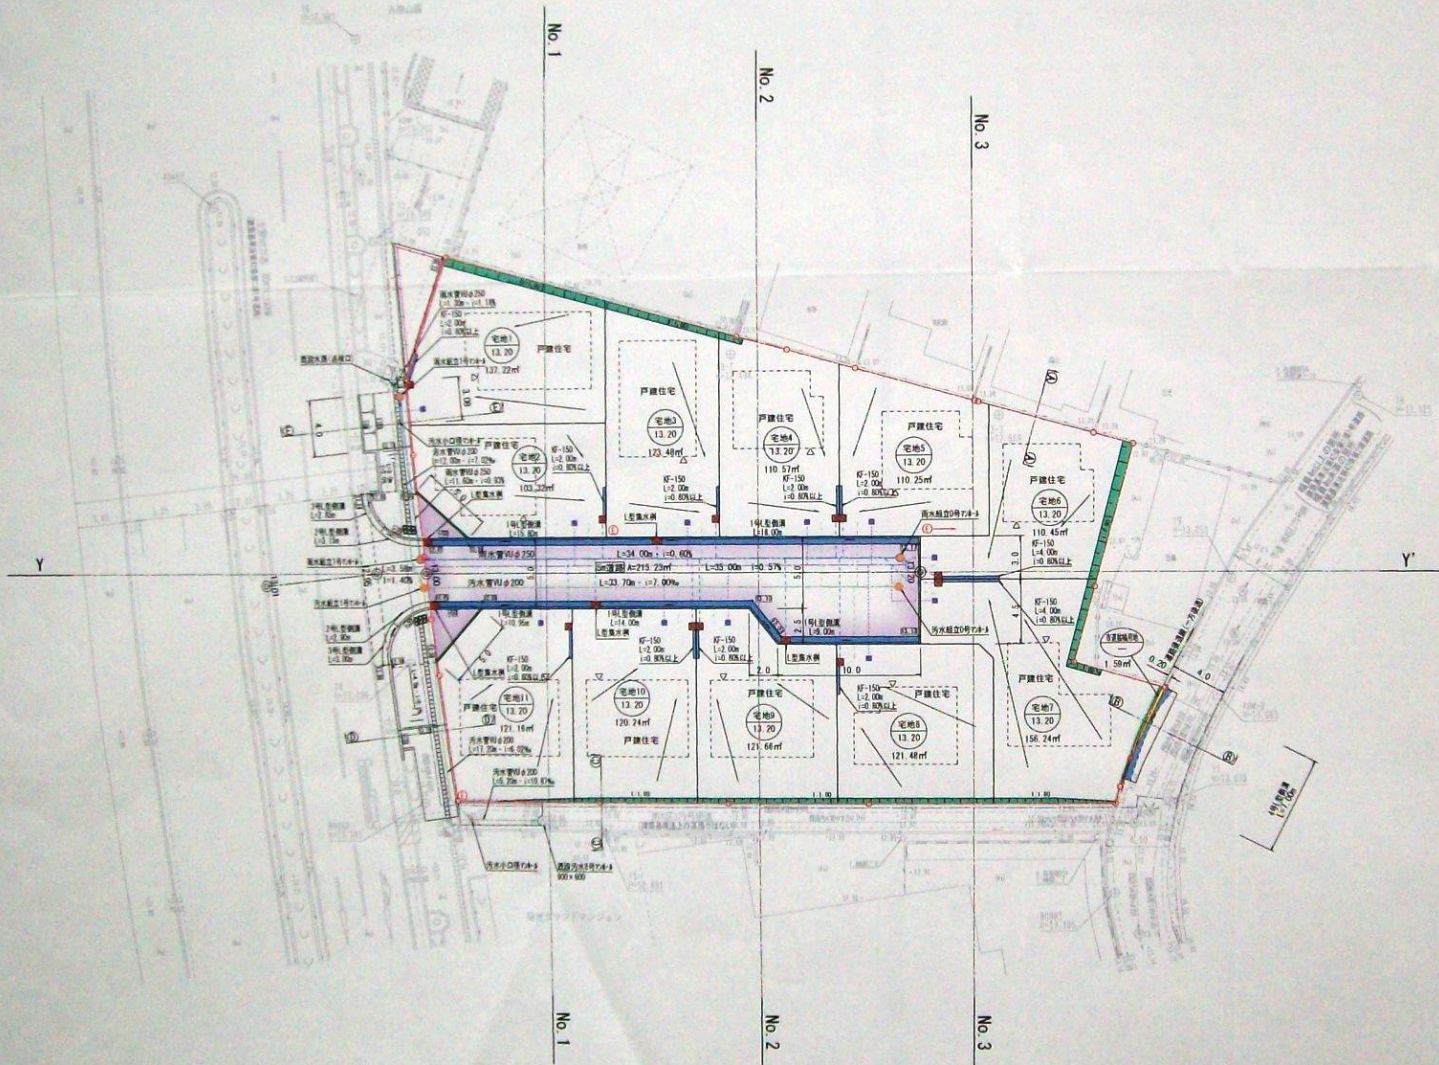

S=1:250



凡例

- 開発行為区域界
- 5m道路
- 市道拡幅用地
- 宅地
- 予定建築物(1戸建住宅)及び主要出入口
- 法面工(盛土・掘削) 1:1.80 H≤0.40m
- 境界ブロック
- アスファルト舗装及び復旧
- コンクリート舗装
- 点字ブロック復旧
- 既設フェンス H=1.20m
- フェンス H=1.20m
- フェンス H=1.50m(片開き門扉1箇所)
- 既設雨水管及び既設雨水マンホール
- 雨水管φ250及び雨水マンホール
- 雨水排水施設及び集水樹
- 既設汚水管及び既設汚水マンホール
- 汚水管φ200及び汚水マンホール
- 汚水管取付管VUφ150
- 既設配水管 TLDCPφ100
- 給水管 PPφ50
- 給水管 PPφ25及び止水栓
- 既設電柱
- 電柱及び支線

広指宅  
第 1.9.19号  
都市整備局指導部  
宅地課指導課

設計者

工事名 (仮称)丹那町宅地造成工事	図面番号 5	設計番号 32-7
図名 土地利用計画図	縮尺 1/250	設計 (ま)
一般建設士事務所 県知事登録(17)第 1-0889号	年月日 2019.8.27.	監図 (ま)
野中都市環境設計		