


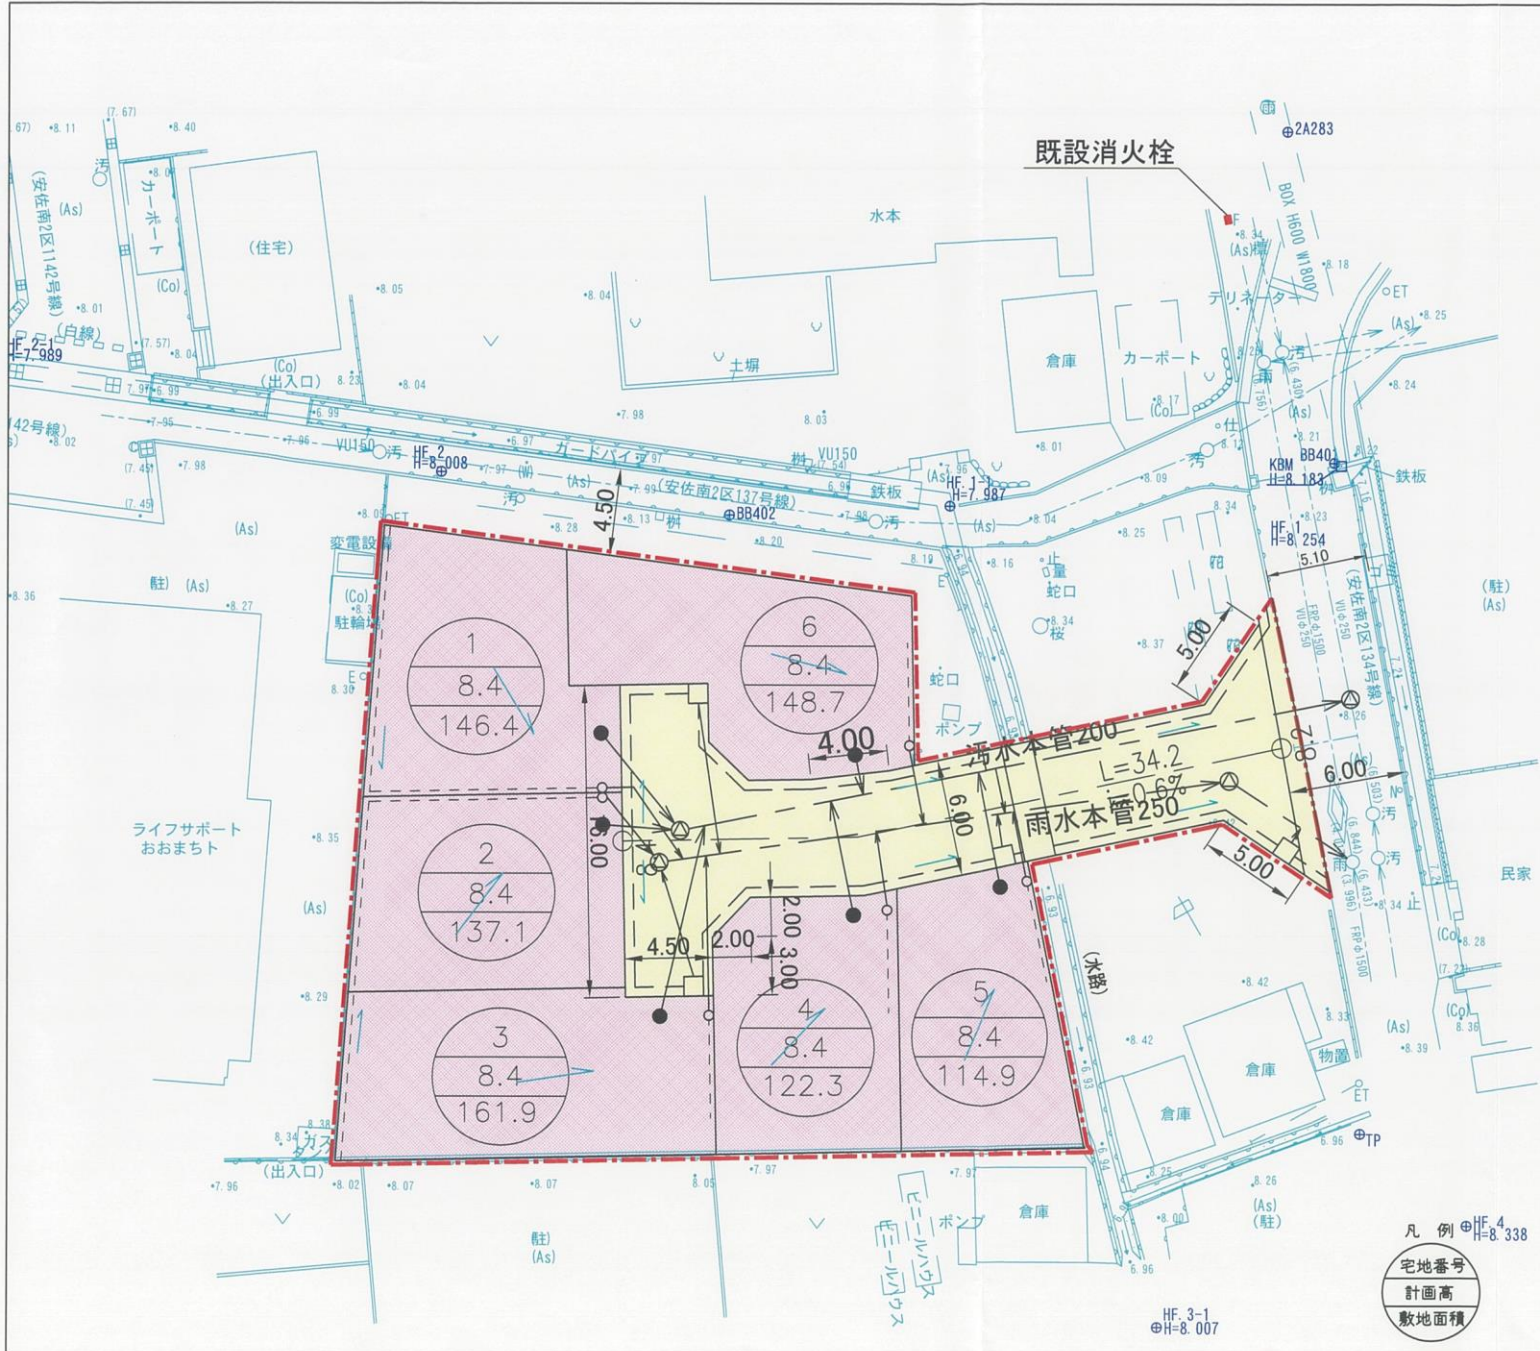

S=1:250



凡例

開発区域界	---
宅地(住宅用)	■
道路	■
1号組立マンホール	⊙
本管VU	---
KF-150 (宅内水廻)	---
宅内併	○
街渠併	□
L型側溝	---

広指宅
1, 12, 16
新市整備局
宅地調査指導課

図面番号	5	縮尺	S=1/250
工事名	安佐南区大町東二丁目 開発事業		
種別	土地利用計画図	番	1/1
工事箇所	広島市安佐南区大町東二丁目 地内		
	(株) 日野原富士コンサルタント 設計者		

凡例
①HF.4
②H=8.338
宅地番号
計画高
敷地面積

HF.3-1
①H=8.007