


# 開発区域位置図

S=1:2500

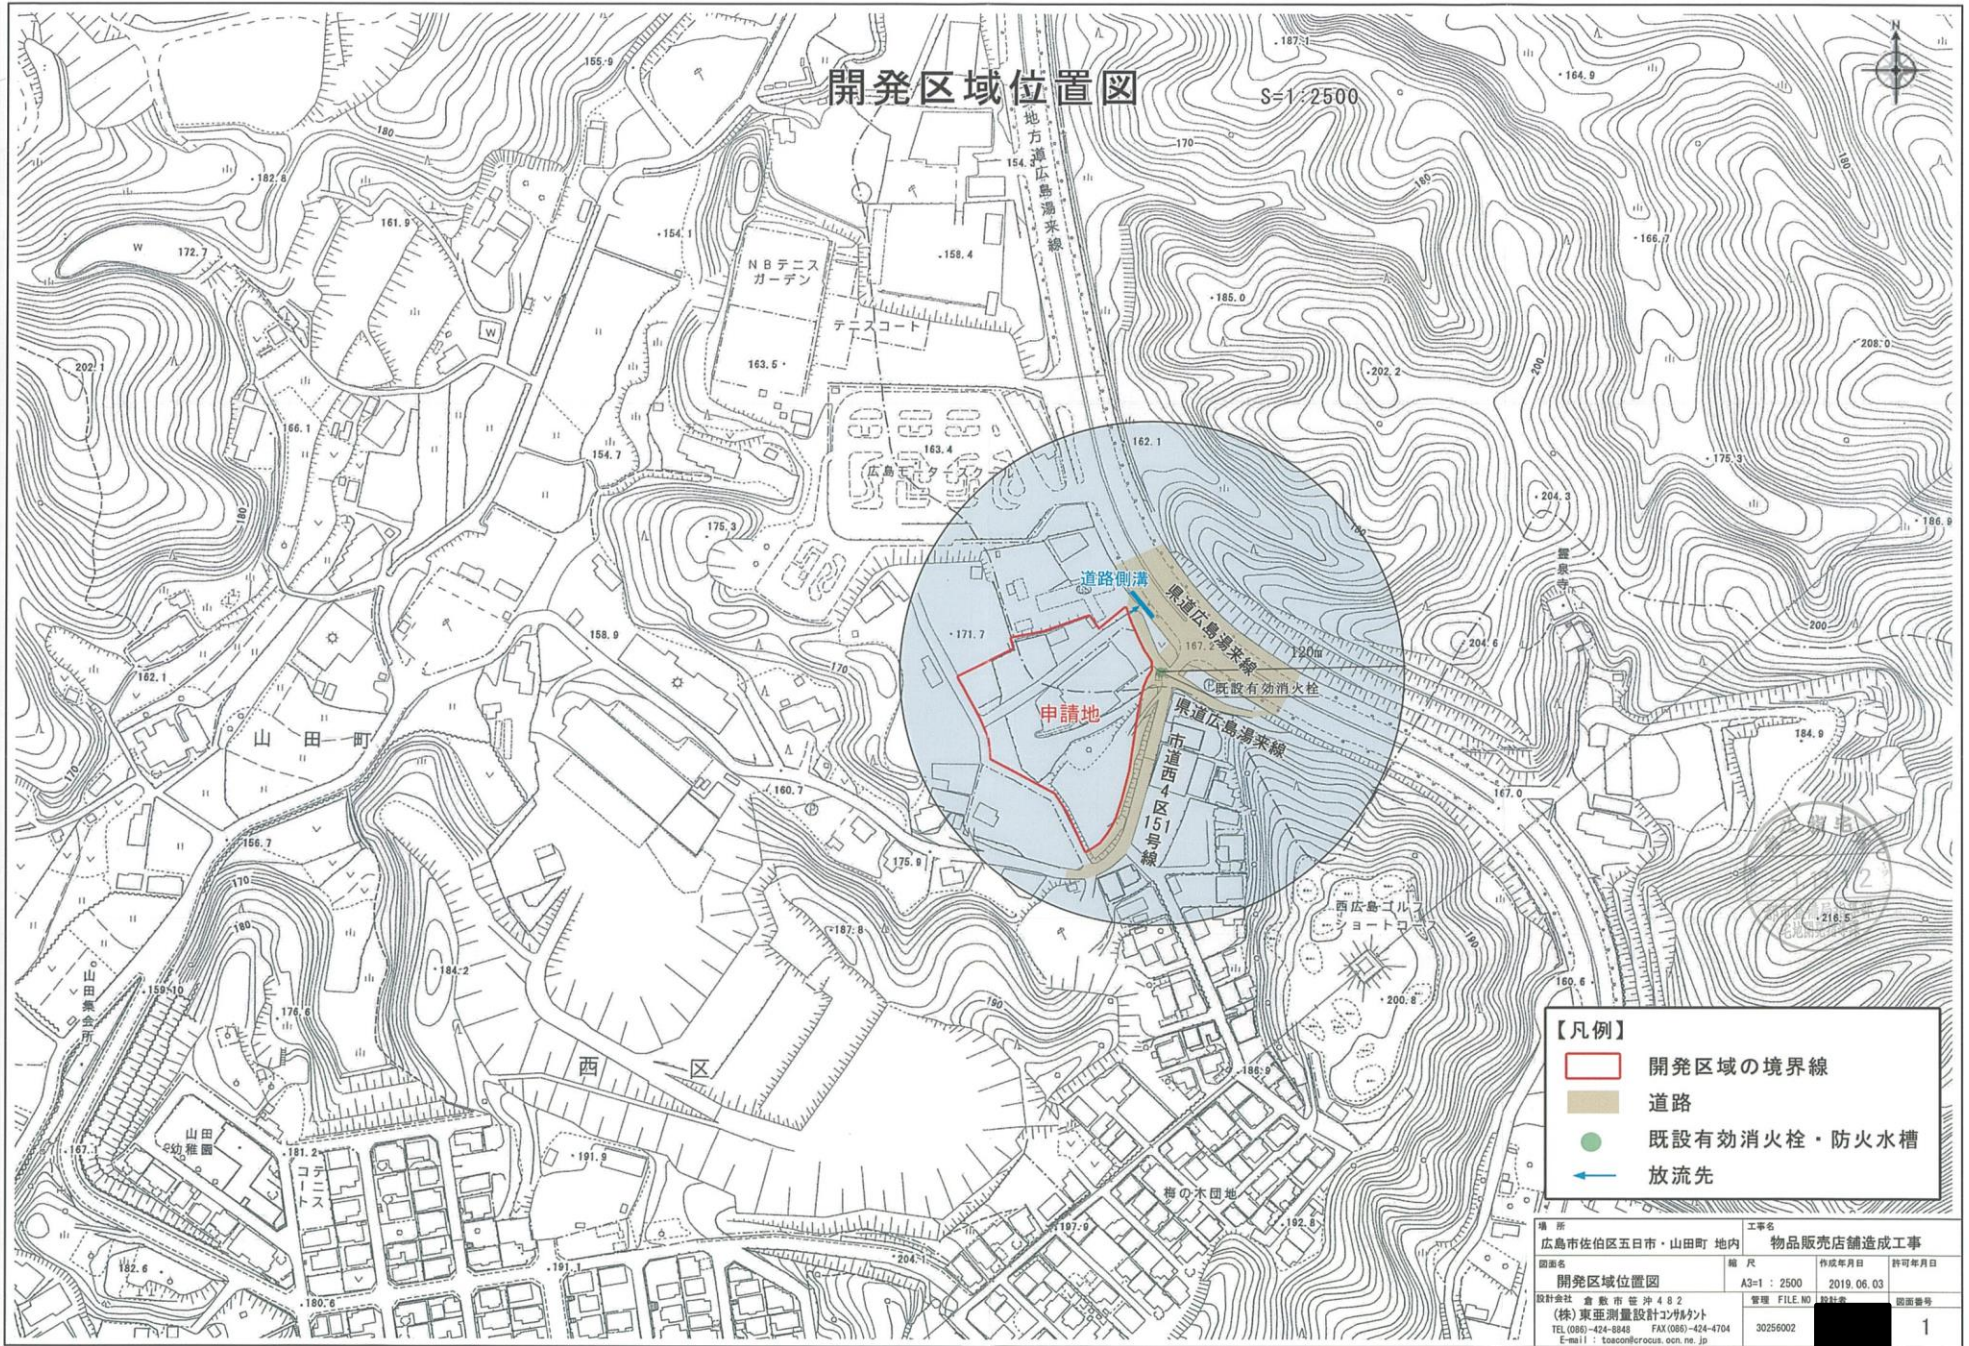

**【凡例】**

- 開発区域の境界線
- 道路
- 既設有効消火栓・防火水槽
- ← 放流先

場所	広島市佐伯区五日市・山田町 地内	工事名	物品販売店舗造成工事
図面名	開発区域位置図	縮尺	A3=1:2500
設計会社	倉敷市笹沖4-8-2 (株)東亜測量設計コンサルタント TEL(086)-424-8848 FAX(086)-424-4704 E-mail: toaon@cross.ocn.ne.jp	作成年月日	2019.06.03
管理	FILE NO 30256002	図面番号	1