


土地利用計画図 S=1:500

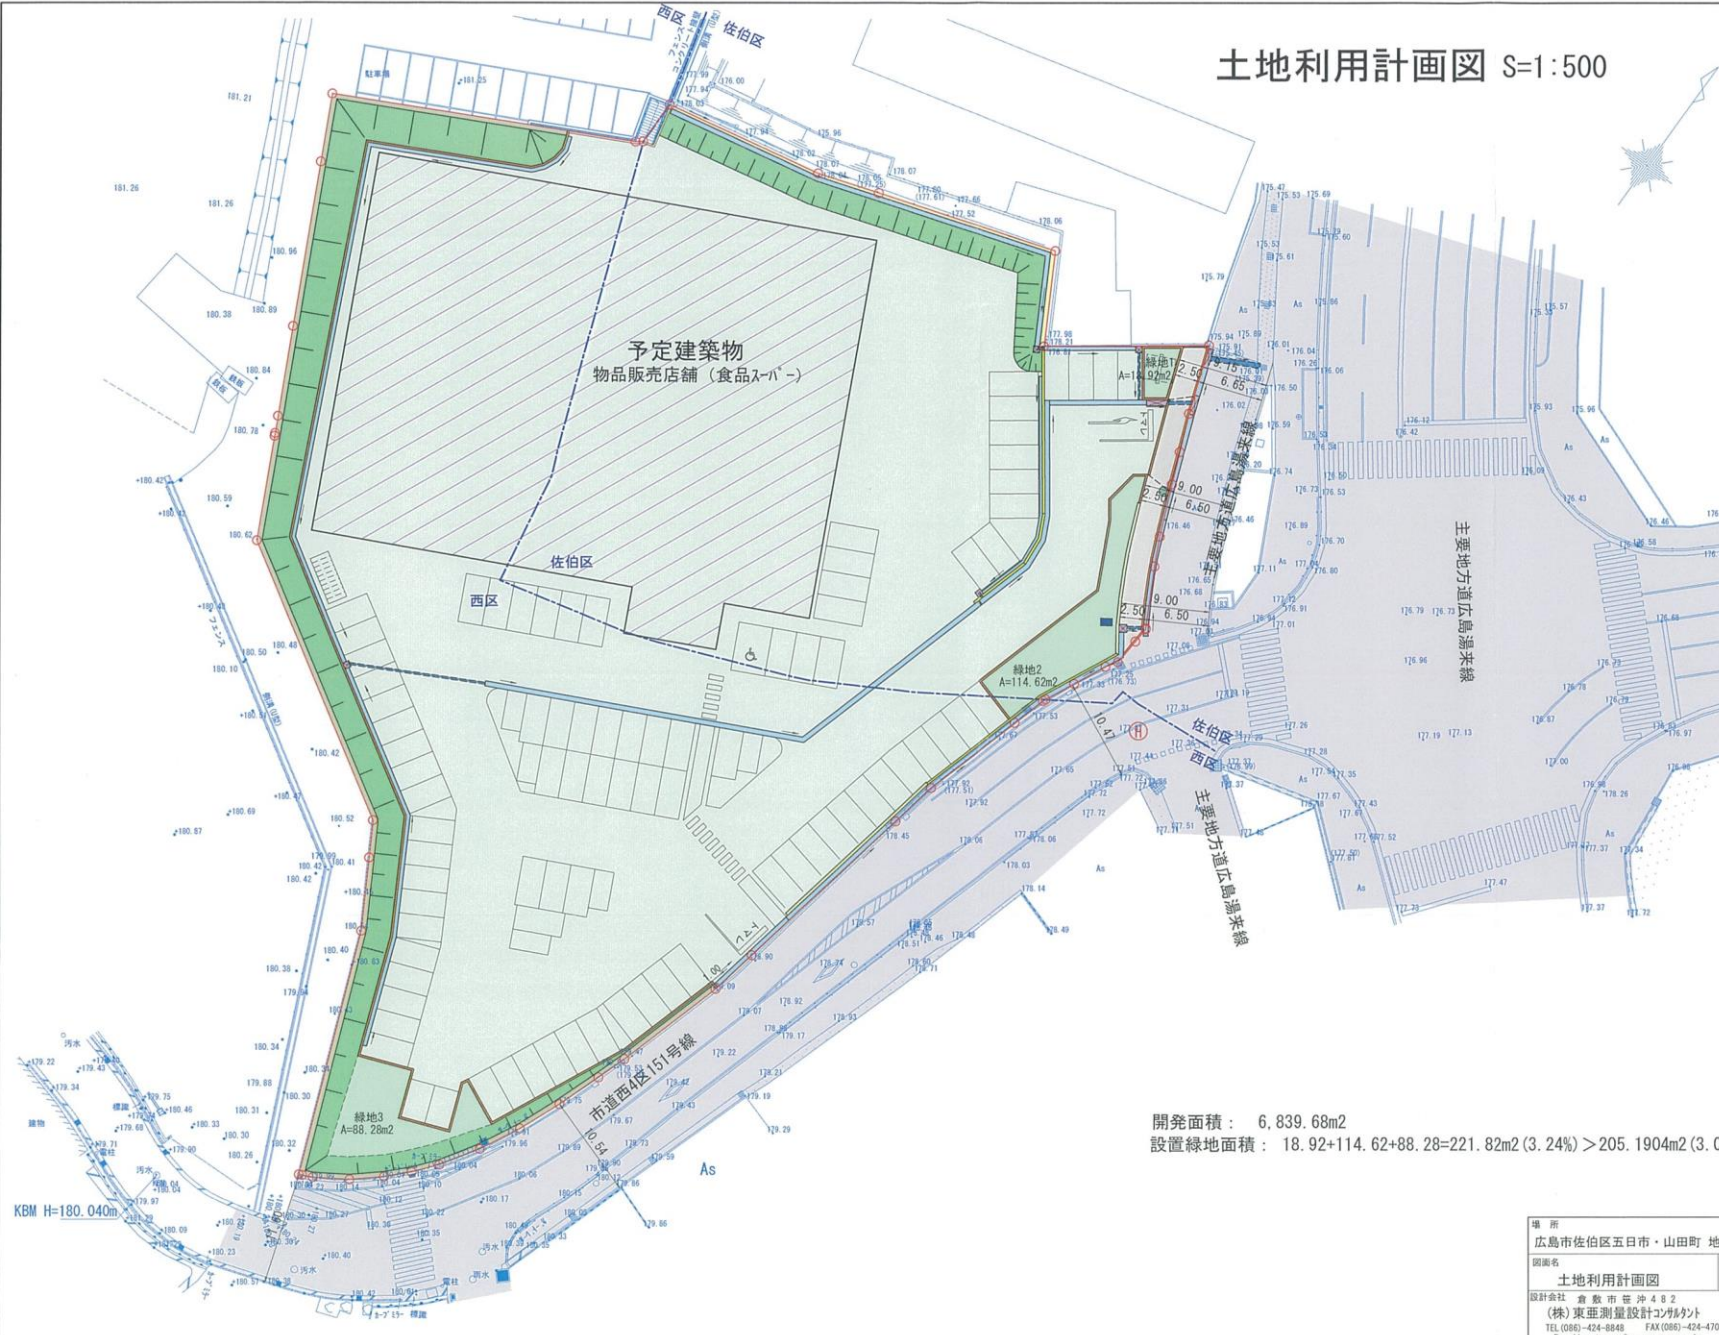

凡例

記号	工種
[Grey Box]	道路
[White Box]	宅地
[Green Box]	盛土法面
[Light Green Box]	緑地
[Grey Box]	舗装
[Orange Line]	緑石歩車道境界ブロック
[Green Line]	地先境界ブロック
[Yellow Box]	コンクリート擁壁
[Light Green Box]	重力式擁壁
[Light Green Box]	路肩コンクリート
[Blue Line]	可変側溝(300)・角フューム
[Blue Line]	管渠φ150, 250, 300, 400
[Pink Box]	集水樹
[Pink Box]	宅内樹
[Green Circle]	汚水取付樹
[Blue Box]	水道引込み管φ40
[H in Circle]	消化栓(既設)
[Red Circle]	開発区域



開発面積： 6,839.68m²
 設置緑地面積： 18.92+114.62+88.28=221.82m² (3.24%) > 205.1904m² (3.0%)

場所	広島市佐伯区五日市・山田町 地内	工事名	物品販売店舗造成工事
図面名	土地利用計画図	縮尺	A3=1:500
設計会社	倉敷市笹沖4-8-2 (株)東亜測量設計コンサルタント TEL(086)-424-8848 FAX(086)-424-4704 E-mail: teacon@rocos.oon.ne.jp	作成年月日	2019.11.25
管理 FILE NO	30256005	設計者	[Redacted]
図面番号			5