


土地利用計画図

S=1:300

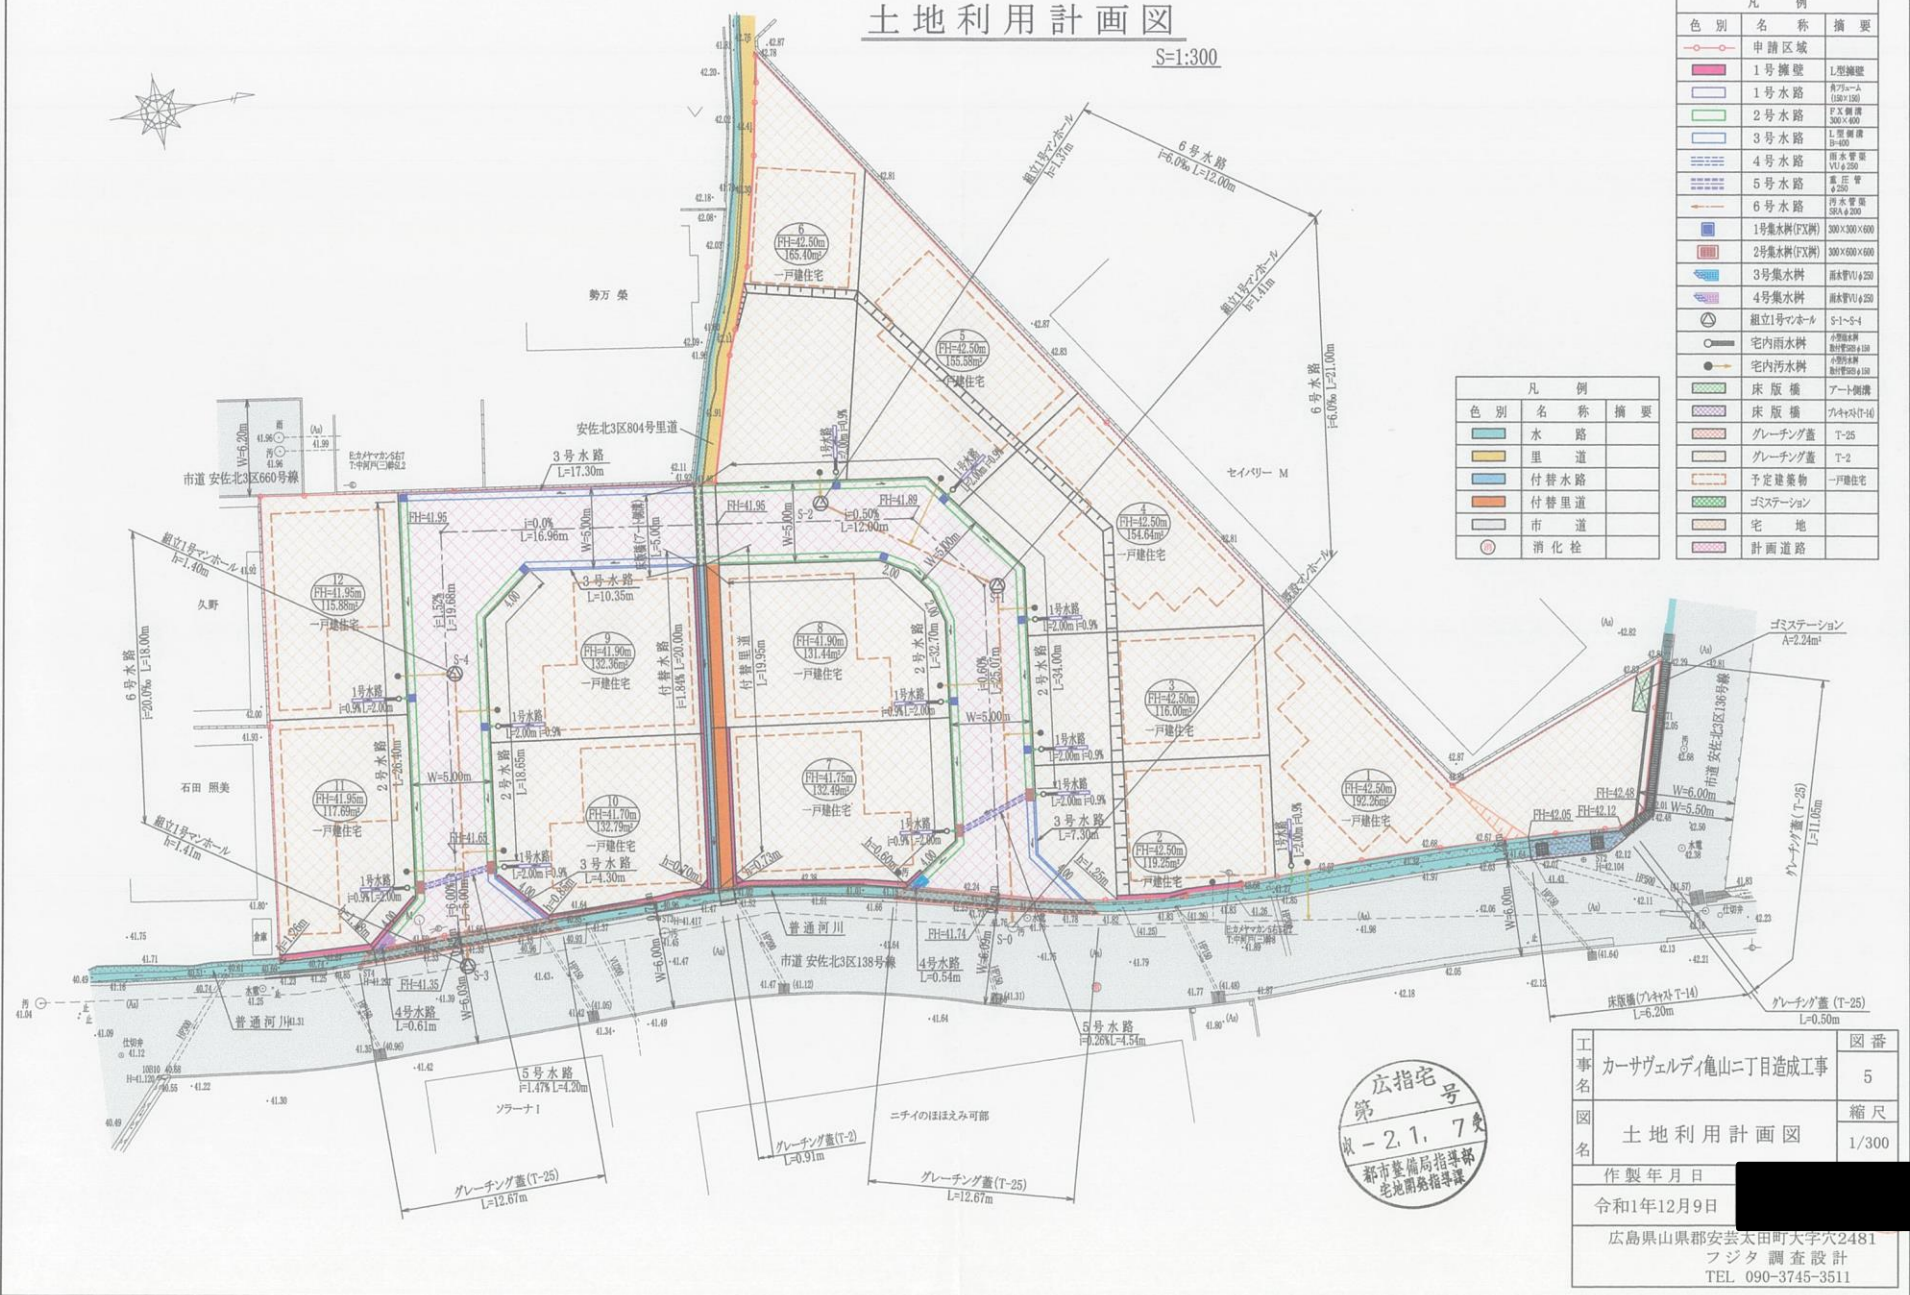

凡例		
色別	名称	摘要
	申請区域	
	1号擁壁	L型擁壁
	1号水路	幅700mm (1段×130)
	2号水路	F式擁壁 300×600
	3号水路	1号擁壁 B=600
	4号水路	雨水管渠 V1.0×2.0
	5号水路	雨水管渠 φ200
	6号水路	雨水管渠 300φ×200
	1号集水樹(穴)	300×300×600
	2号集水樹(穴)	300×600×600
	3号集水樹	雨水管V1.0
	4号集水樹	雨水管V1.0
	組立1号マンホール	S-1-S-4
	宅内雨水樹	小径雨水樹 敷設管径φ100
	宅内汚水樹	小径汚水樹 敷設管径φ100
	床版橋	アート側溝
	床版橋	7ヶヶ×4ヶヶ(T-14)
	グレーチング蓋	T-25
	グレーチング蓋	T-2
	予定建築物	一戸建住宅
	ゴミステーション	
	宅地	
	計画道路	

凡例		
色別	名称	摘要
	水路	
	里道	
	付替水路	
	付替水路	
	市道	
	消化栓	

広指宅
第
収-2.1.7
都市整備局指導部
宅地開発指導課

工事名	カーサヴェルデイ亀山ニ丁目造成工事	図番	5
図名	土地利用計画図	縮尺	1/300
作製年月日	令和1年12月9日		
広島県山県郡安芸太田町大字穴2481 フジタ 調査設計 TEL 090-3745-3511			