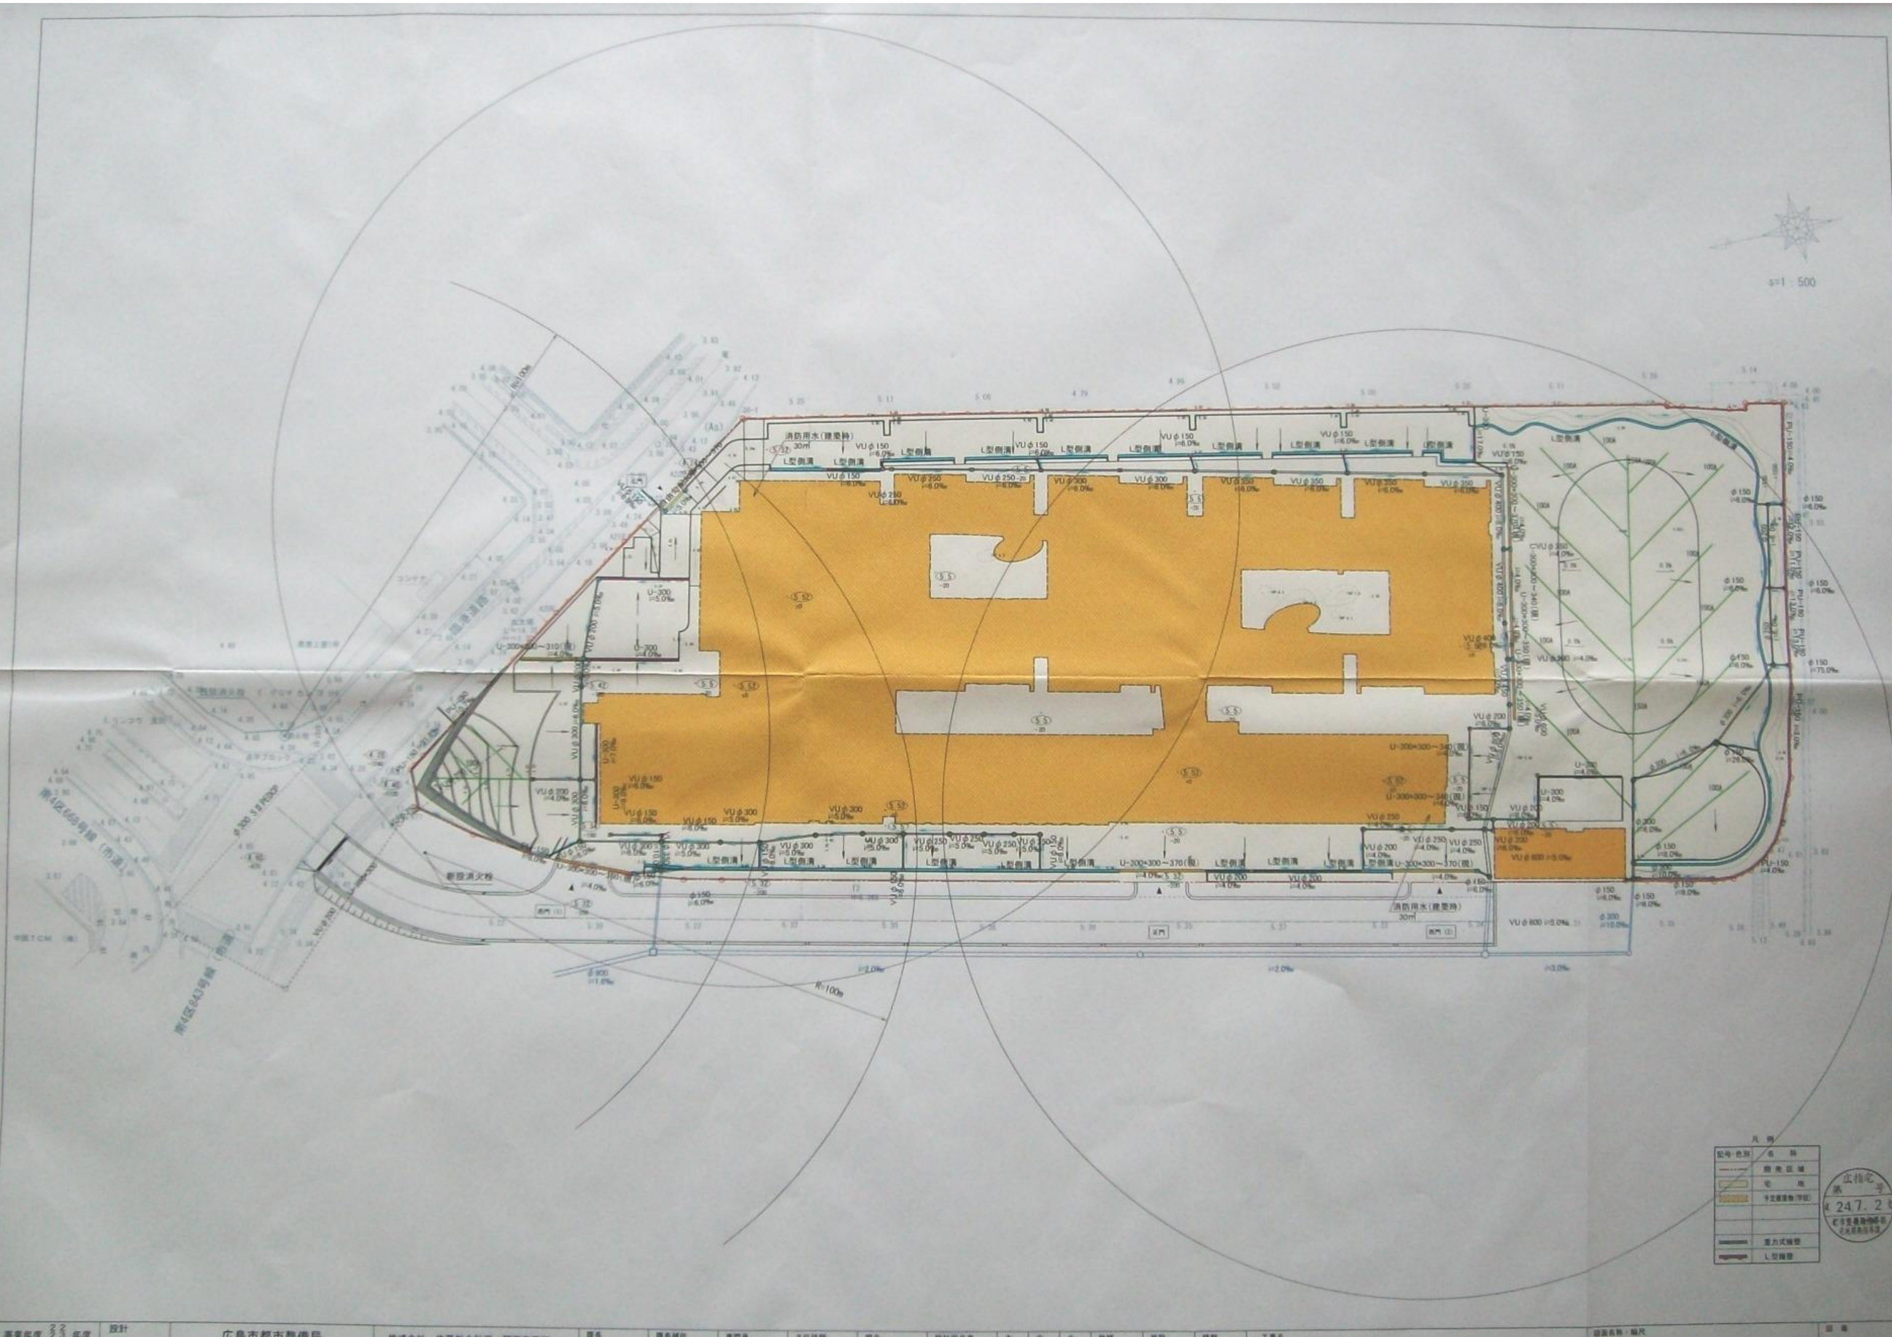

事業年度 22 23 24 年度	設計	広島市都市整備局	株式会社 佐藤総合計画 関西事務所	課長	課長補佐	専門員	主任技師	照合	設計担当者	大	中	小	地域	施設	種類	工事名	図面名称・縮尺	図番
工事完成 24 年度	21年度	営繕部営繕課	[redacted]							K	1	5		01		広島特別支援学校移転改築工事	土地利用計画図 1/500	5