


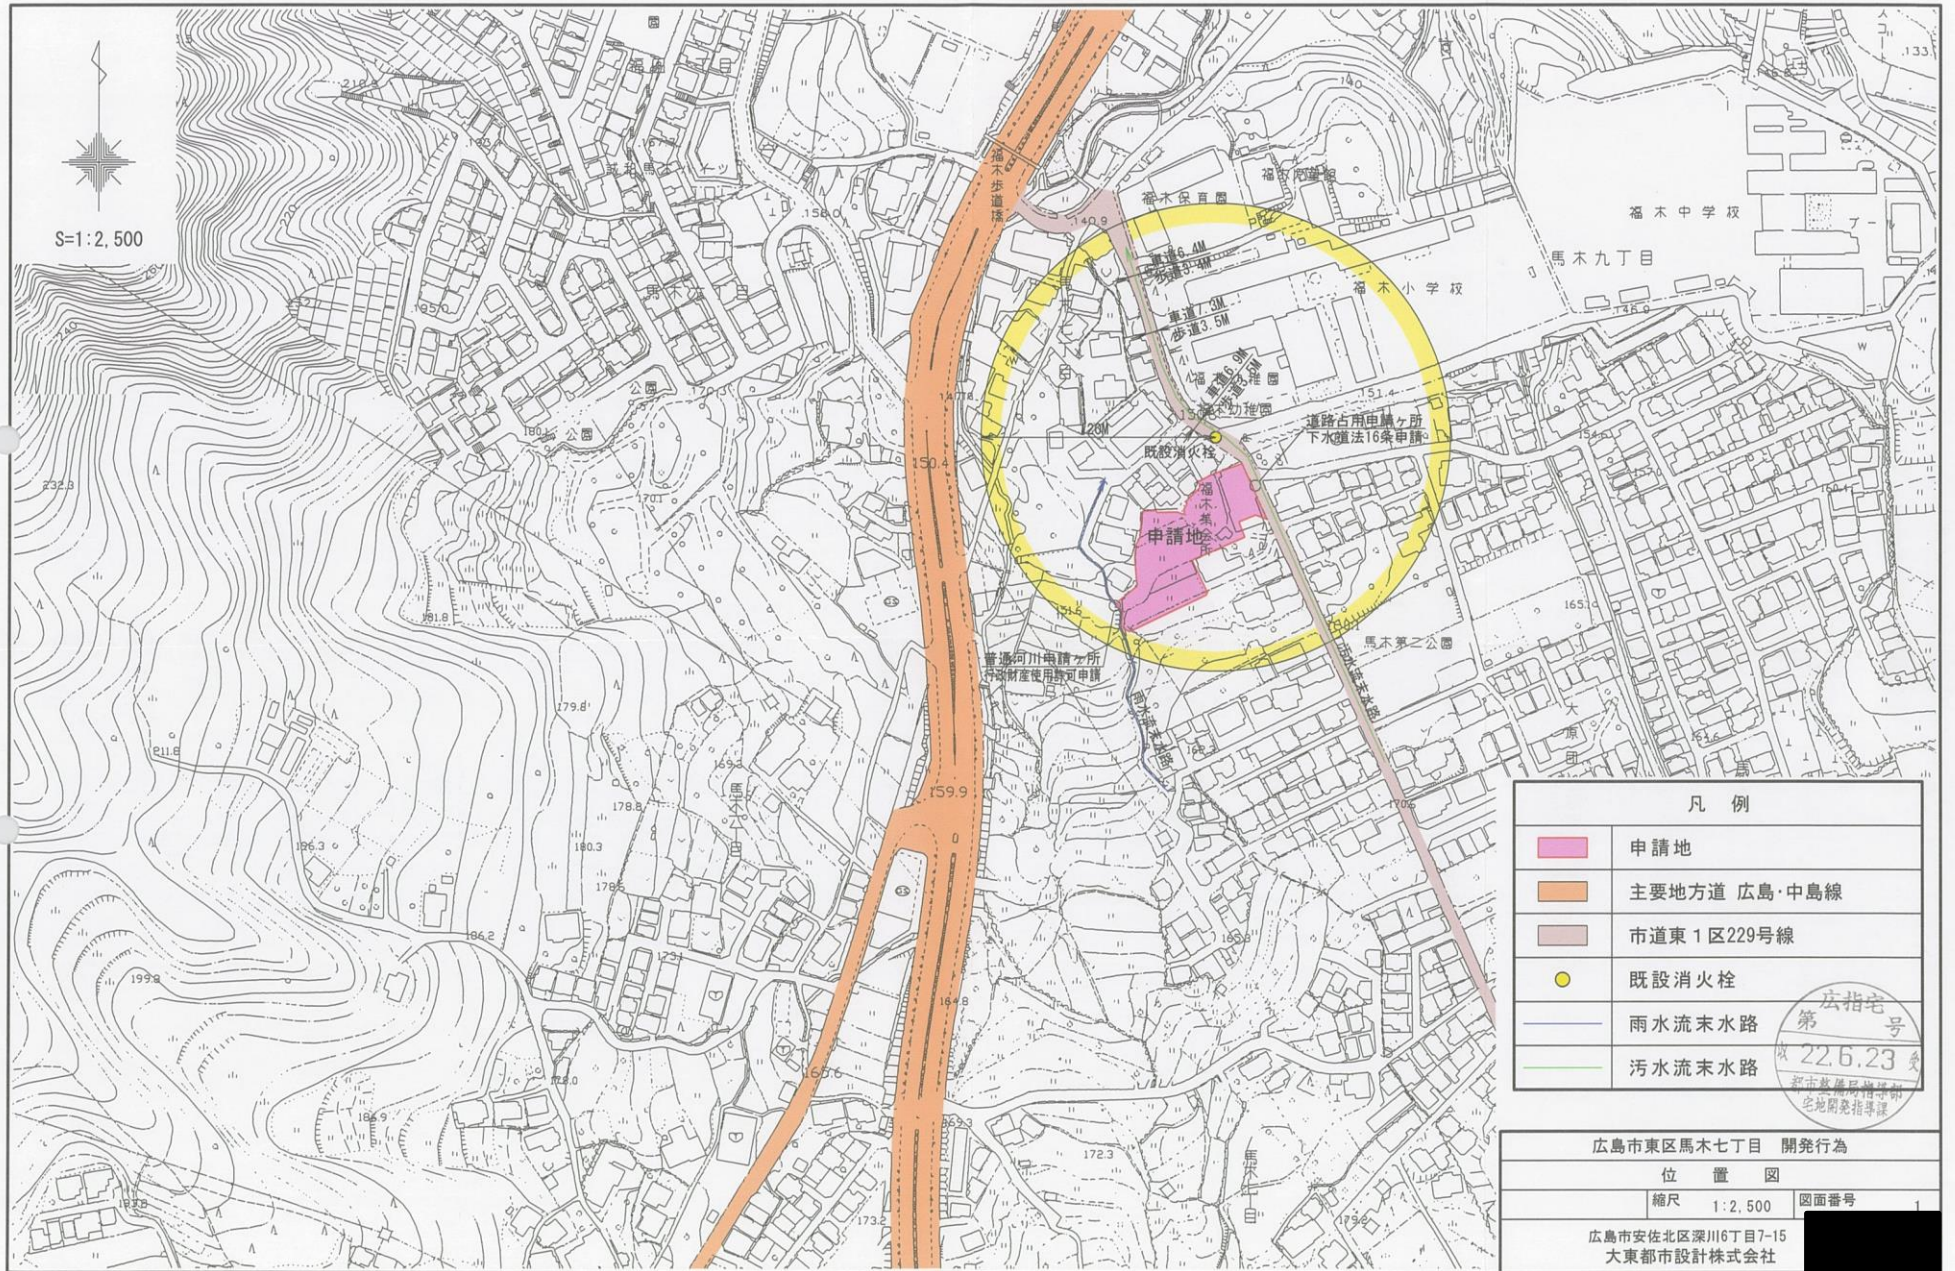

S=1:2,500



凡例	
	申請地
	主要地方道 広島・中島線
	市道東1区229号線
	既設消火栓
	雨水流末水路
	汚水流末水路

広島市東区馬木七丁目 開発行為		
位置図		
縮尺	1:2,500	図面番号
広島市安佐北区深川6丁目7-15		
大東都市設計株式会社		

6/8M