S＝1：200

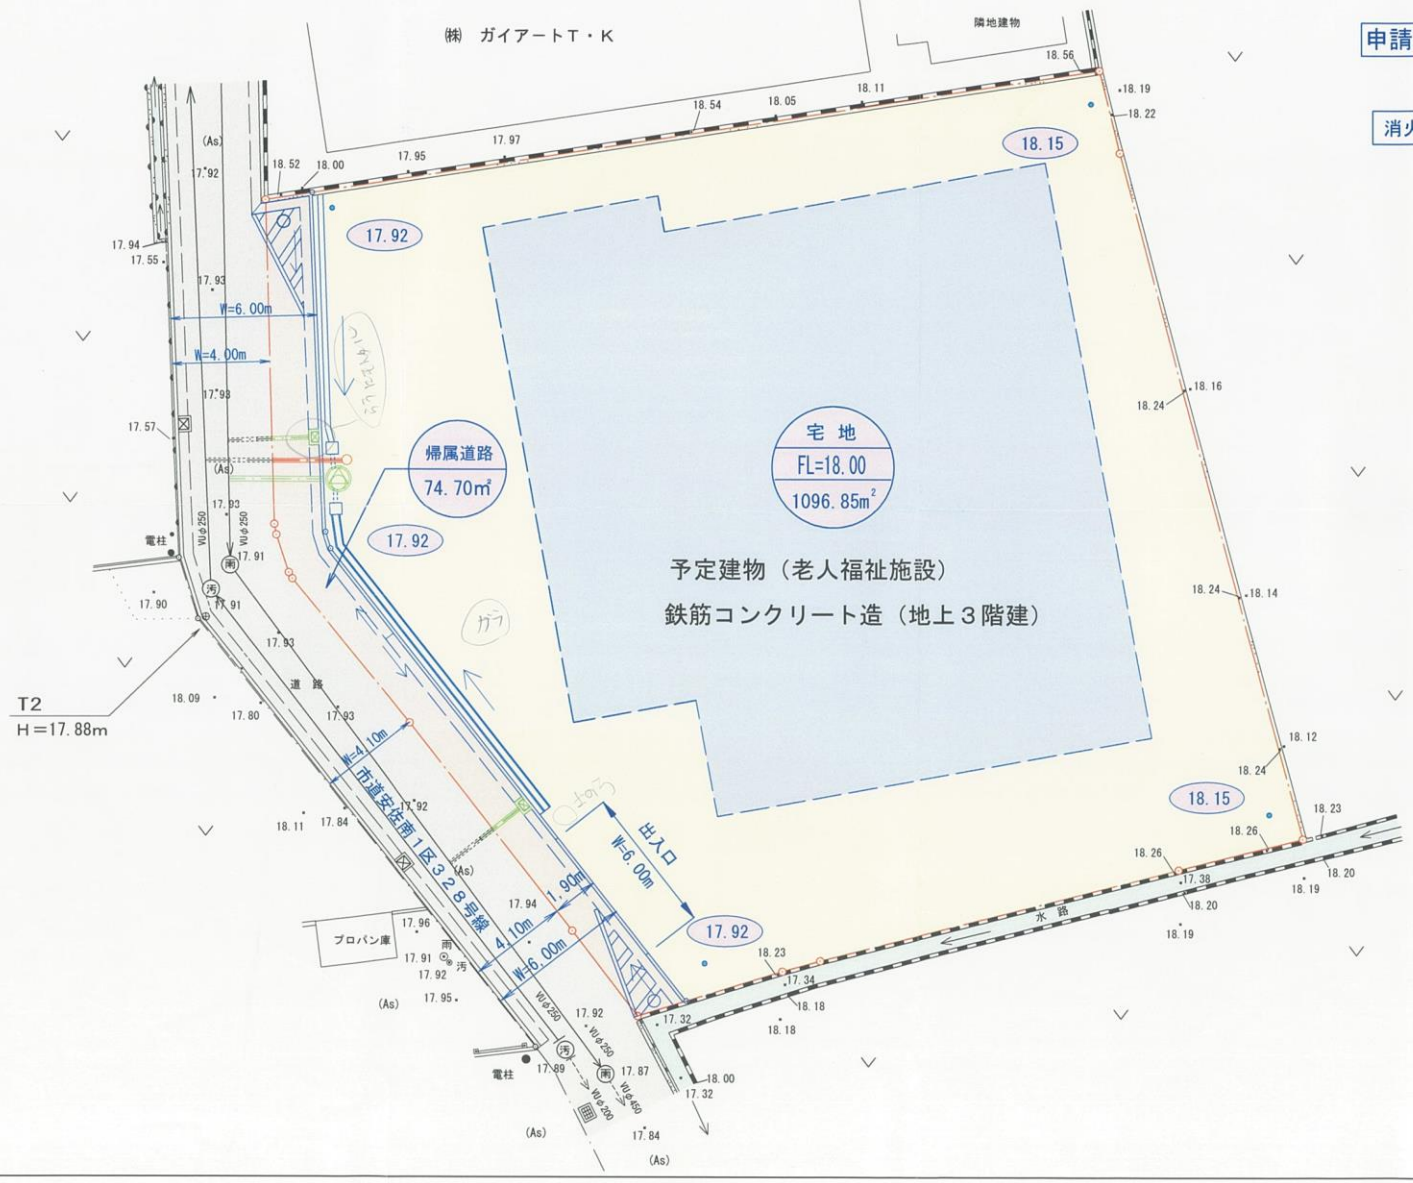

S＝1：2500　消火栓位置図

凡　例

色　別	種　別
	申請区域
	宅　地
	帰属予定道路
	予定建物
	既設道路
	既設水路
	流水方向

図面番号	5	縮　尺	S＝1：200
工事名	（仮称）ネクストビュ−ふじ安佐南 建設工事に伴う宅地造成工事		
種　別	土地利用計画平面図		
工事箇所	広島市安佐南区川内一丁目地内		
設計者	赤本測量設計事務所 [redacted]		

広指宅 第 号 23.1.-7
都市整備局指導部 宅地開発指導課