


土地利用計画図
S=1:250

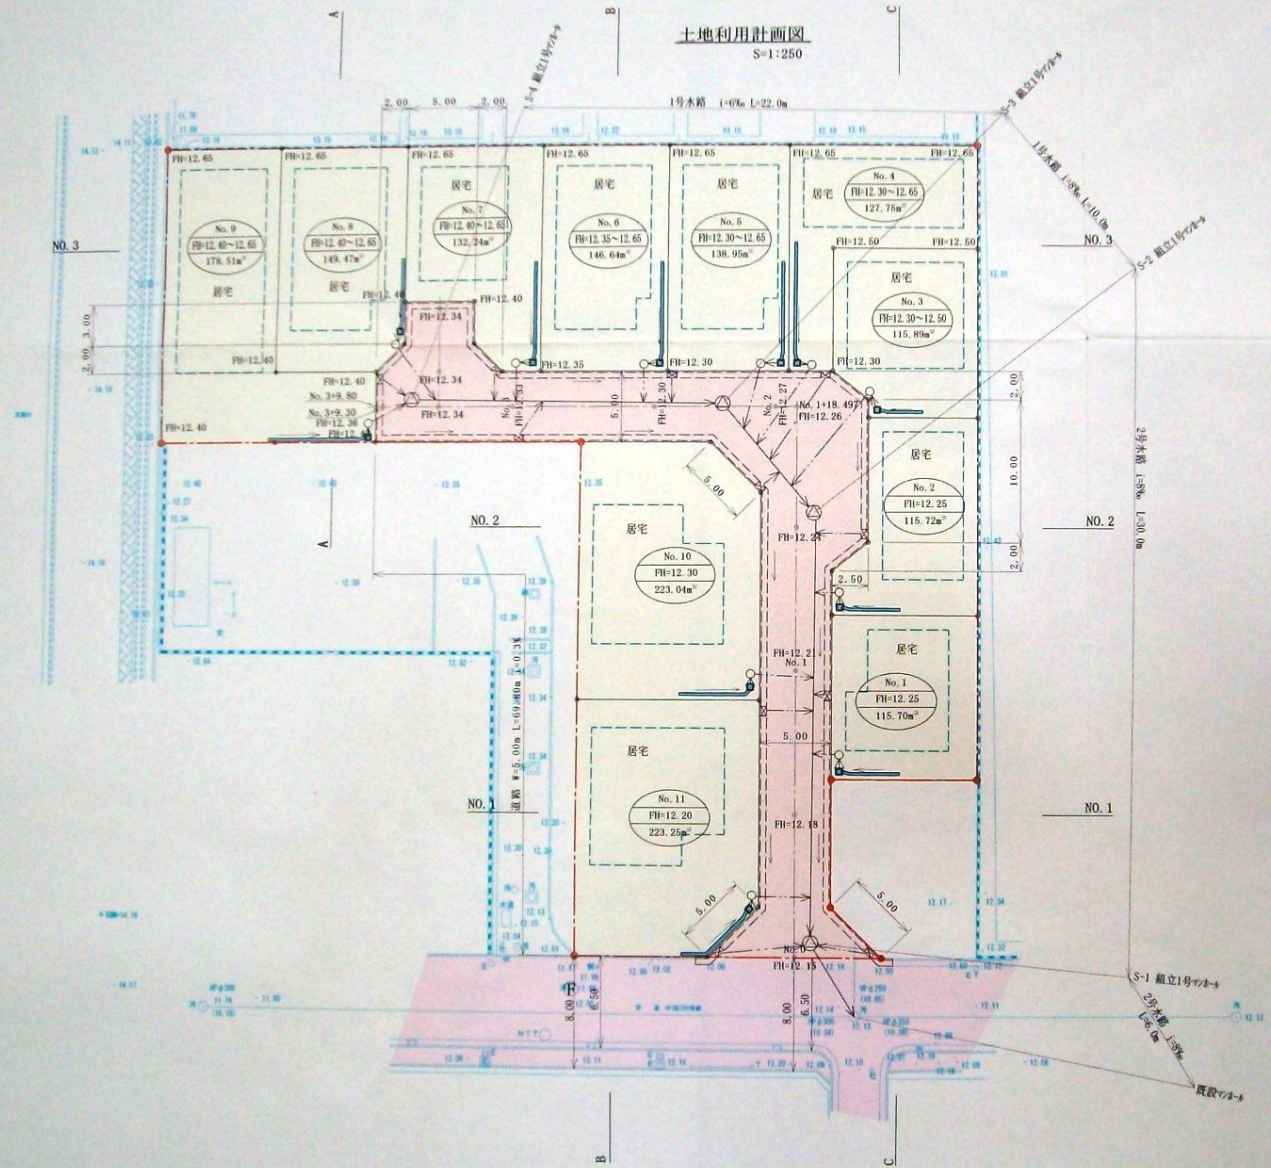

広指宅
第 231.18 号
番
地
区
画
分
割
申
請
書
の
添
付
図
面

凡 例		
色 別	名 称	備 考
(Red outline)	開発区域	
(Blue outline)	計画宅地	
(Dashed blue outline)	予定建築物	
(Blue line)	計画道路	
(Blue line with dots)	宅内排水施設	
(Blue line with dots)	宅内雨水幹	
(Blue line with dots)	宅内汚水幹	
(Blue line with dots)	合流管渠施設	
(Red line)	既設道路	
(Circle with cross)	消火栓	

工事名	カーサヴェルティ江波栄町造成工事	図番	5
図名	土地利用計画図	縮尺	1:250
作製年月日	平成22年11月18日	作製者氏名	[Redacted]
広島市安佐南区大町東一丁目10番14-7号 株式会社 プランニングオフィス TEL 082-831-2155			