


所在：広島市佐伯区観音台一丁目 S=1:250

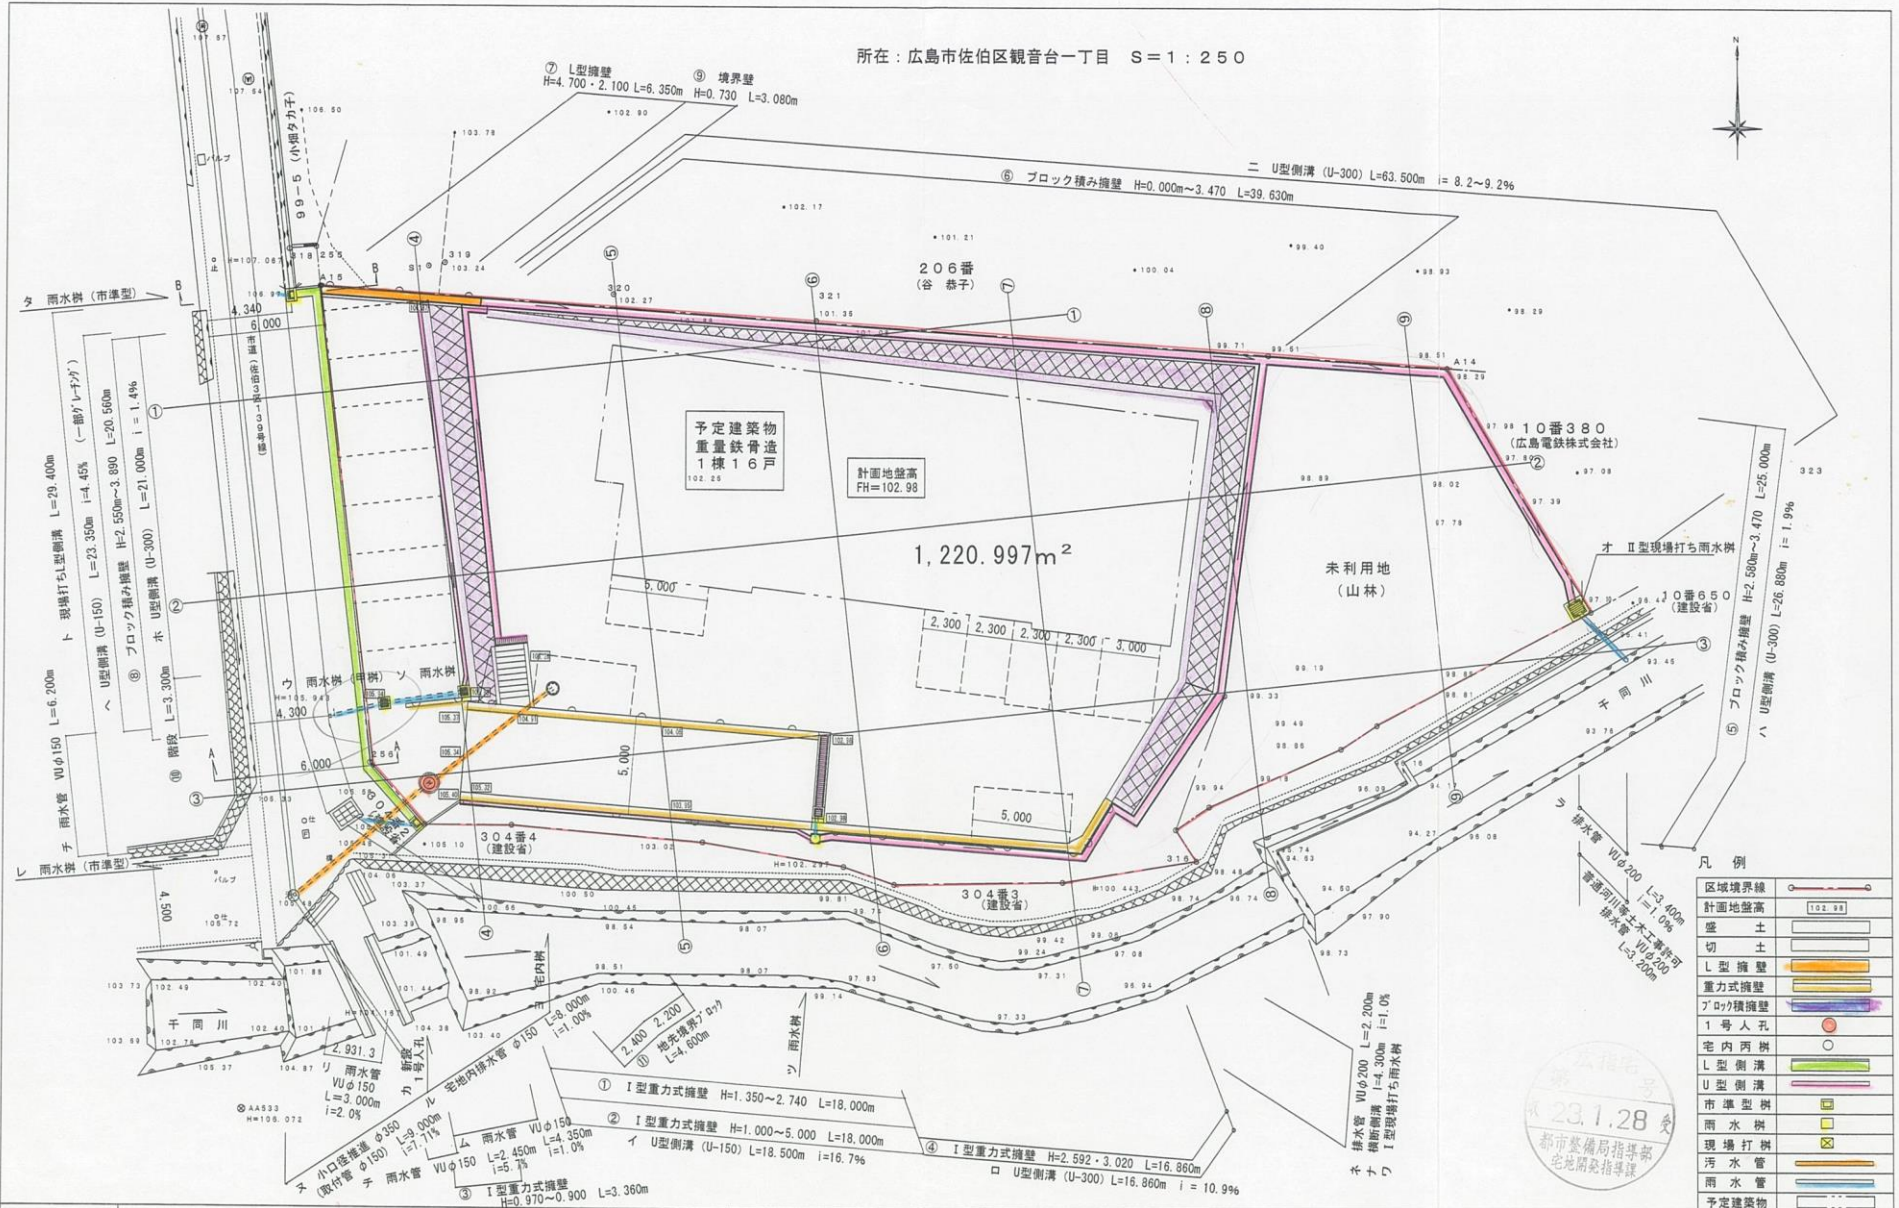

凡例

区域境界線	---
計画地盤高	102.98
盛土	[Symbol]
切土	[Symbol]
L型擁壁	[Symbol]
重力式擁壁	[Symbol]
ブロック積み擁壁	[Symbol]
1号人孔	[Symbol]
宅内内溝	[Symbol]
L型側溝	[Symbol]
U型側溝	[Symbol]
市準型溝	[Symbol]
雨水井	[Symbol]
現場打掛	[Symbol]
汚水管	[Symbol]
雨水管	[Symbol]
予定建築物	[Symbol]

23.1.28  
 広島市 都市整備局指導部  
 宅地開発指導課

工事名	原 勇 宗 様 賃貸アパート宅地造成工事	図 名	土地利用計画図	図面番号	5	担当	担当	製 図	東建コーポレーション 株式会社
工事場所	広島市佐伯区観音台一丁目304番1	縮 尺	S=1/250						一級建築士事務所 東名建築設計室