
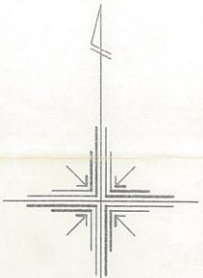


開発区域位置図

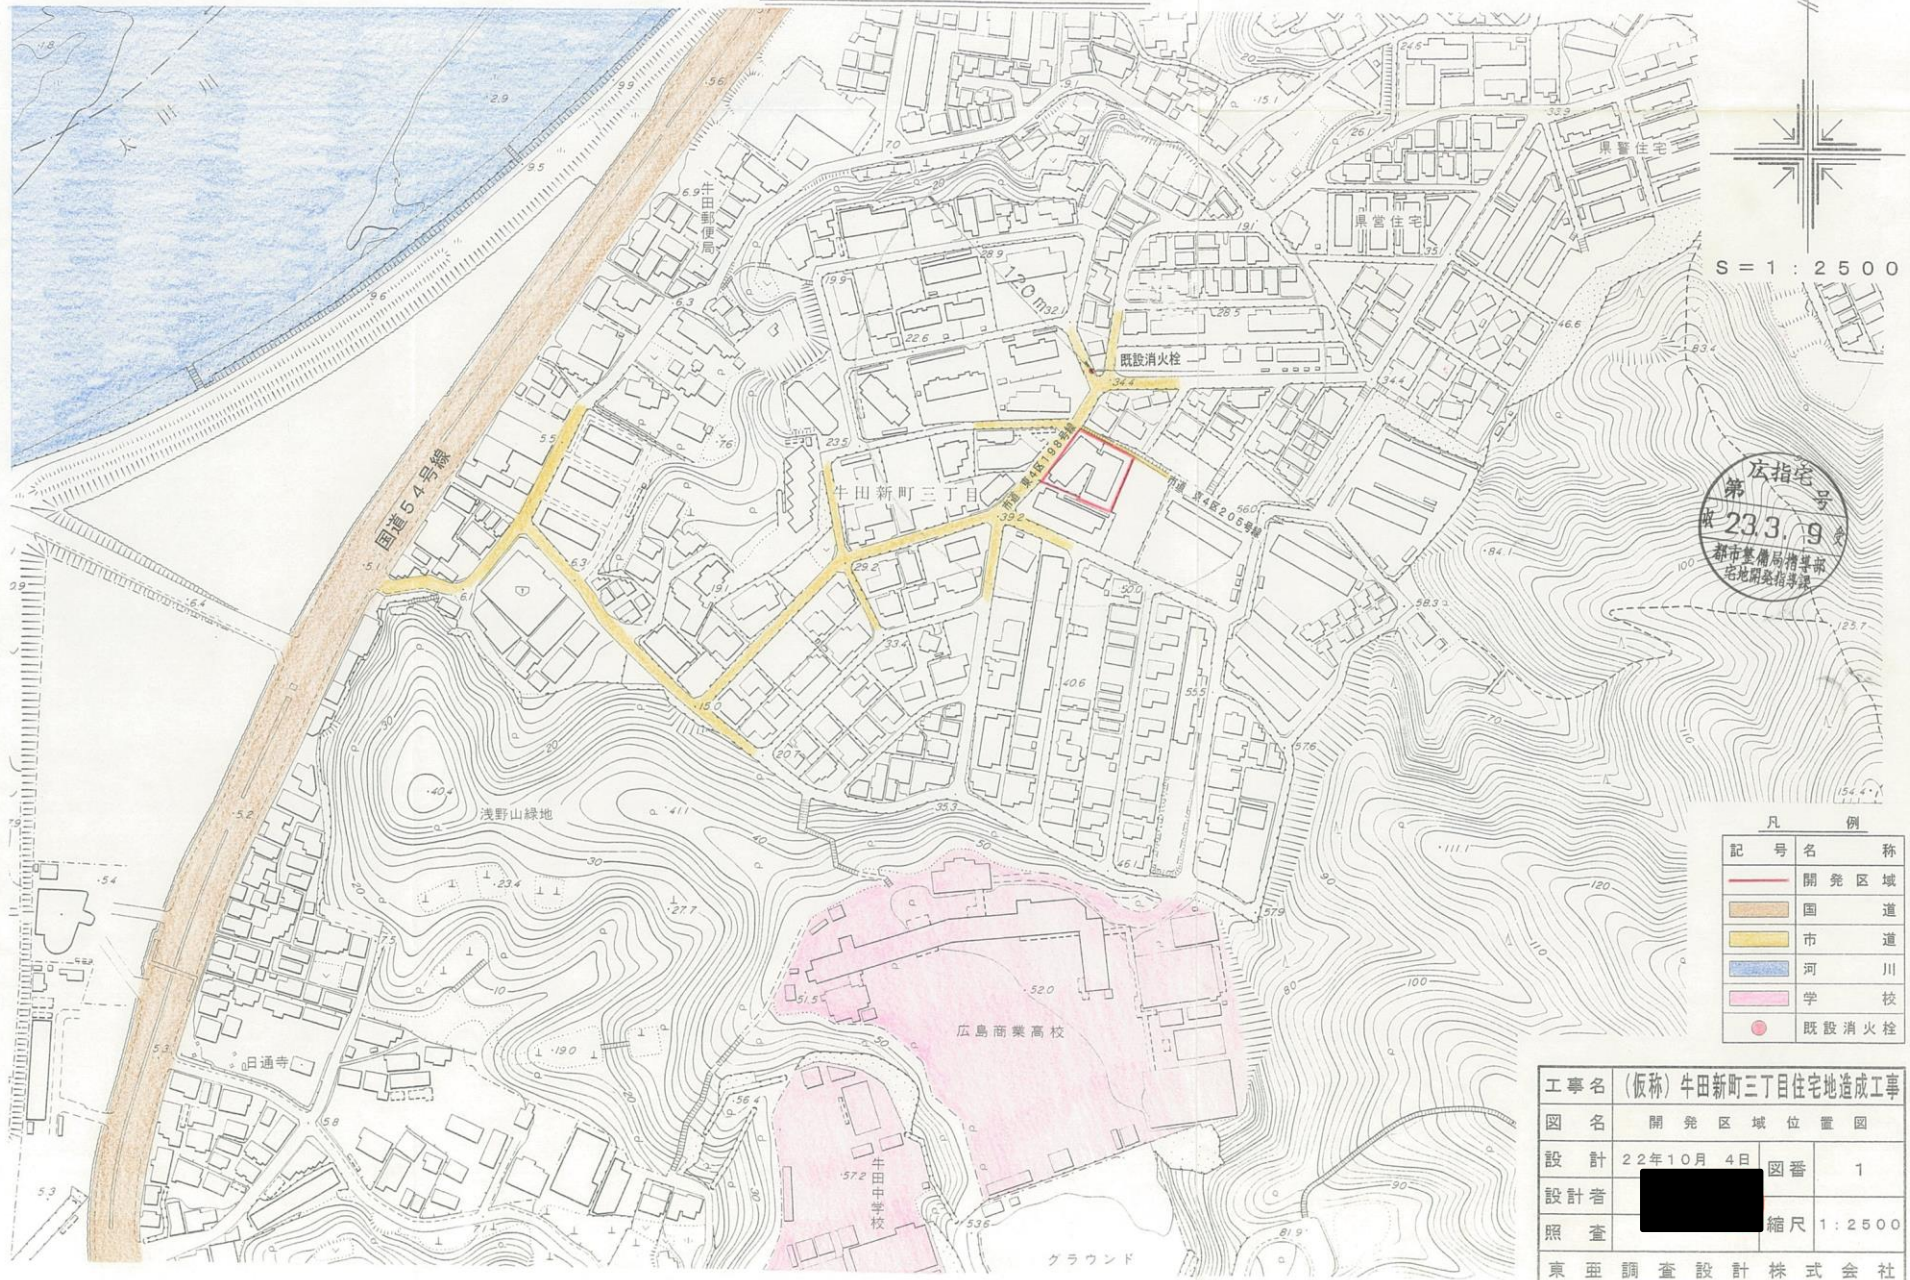

S = 1 : 2500

広指宅
第
233.9
市整備局指導部
宅地開発指導課

凡 例

記号	名称
	開発区域
	国道
	市道
	河川
	学校
●	既設消火栓

工事名	(仮称) 牛田新町三丁目宅地造成工事		
図名	開発区域位置図		
設計	22年10月4日	図番	1
設計者	[REDACTED]		
照査	縮尺 1 : 2500		
東亜調査設計株式会社			