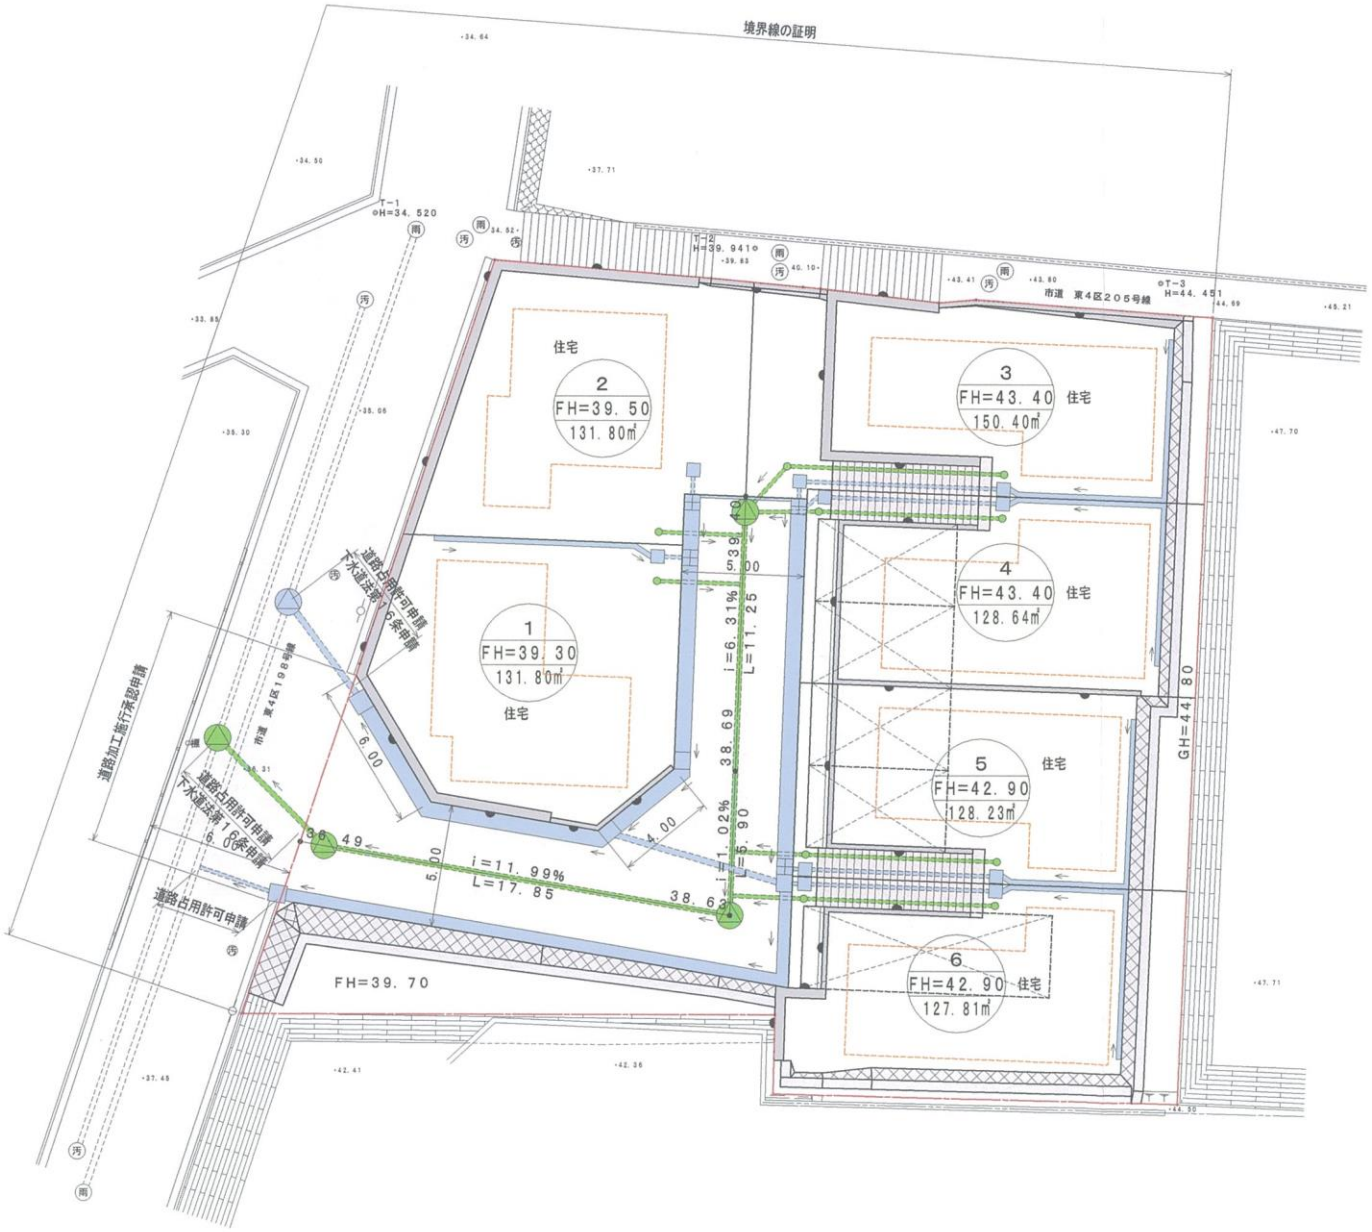

S＝1：200

広指宅
第　　号
収 23.3. 9 受
都市整備局指導部
宅地開発指導課

凡　例

記　号	名　称
	開発区域
	市　道
	道　路
	宅　地
	階段工
	ボックス車庫
	予定建築物
	雨水排水施設
	汚水排水施設
	ブロック積擁壁
	コンクリート擁壁
	境界工
	未利用地
←	流水方向

工事名	（仮称）牛田新町三丁目住宅地造成工事		
図　名	土地利用計画図		
設　計	22年10月 4日	図番	5
設計者	[redacted]		
照　査		縮尺	1：200
東亜調査設計株式会社			