
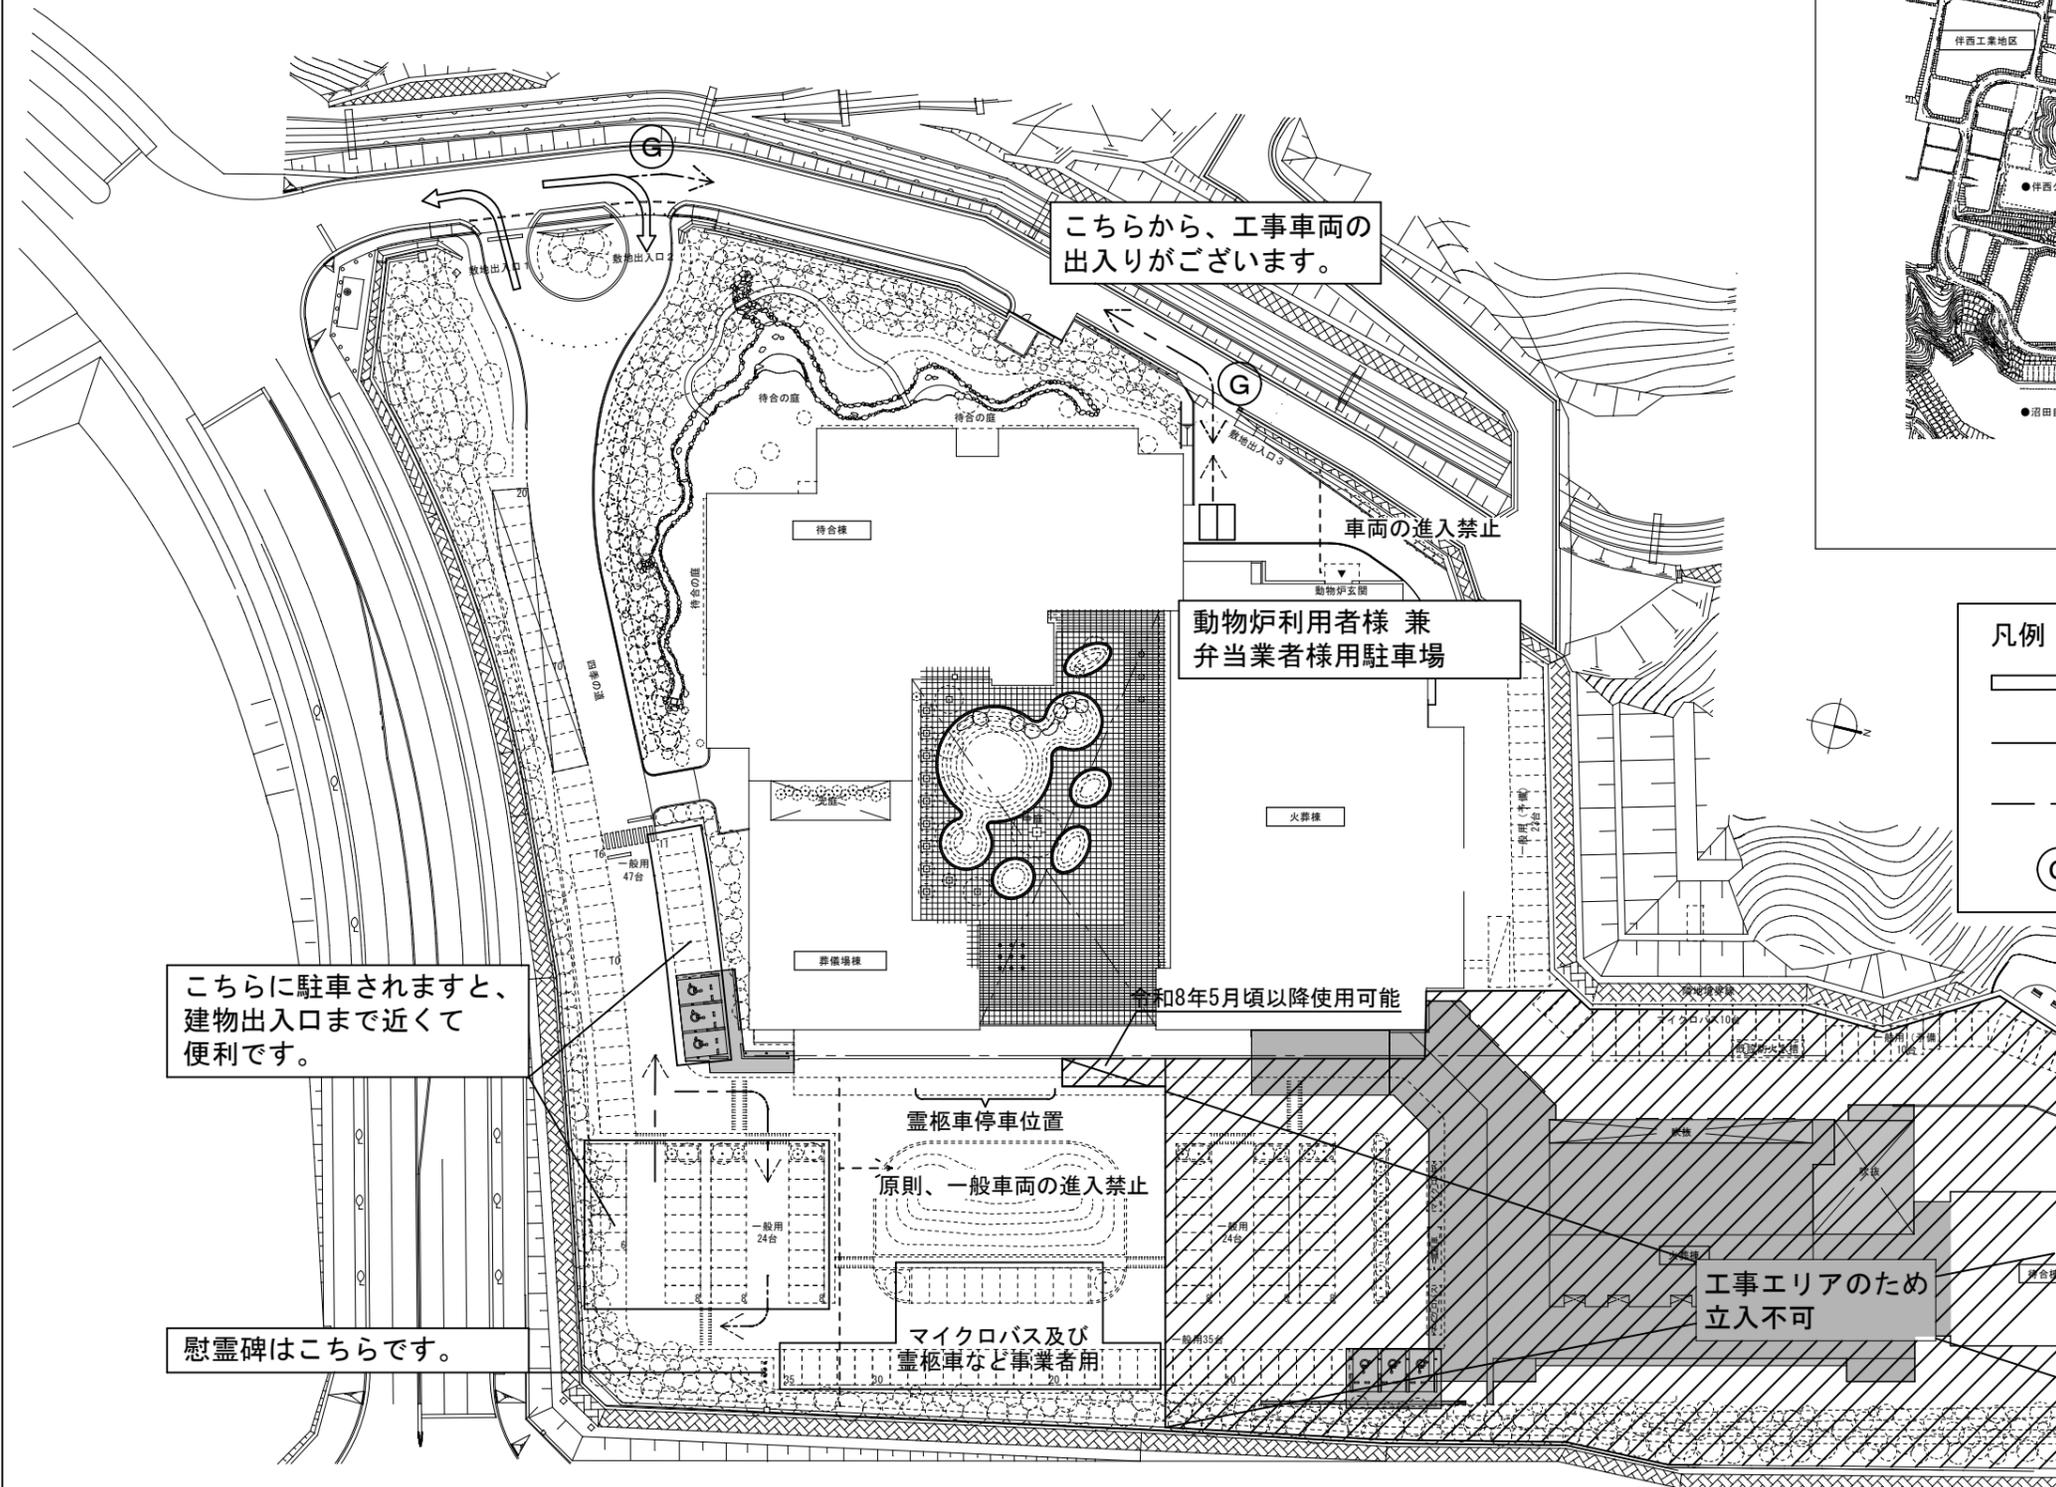


西風館工事に伴う施設利用方法の変更について (令和8年3月9日から令和9年10月29日頃)

別紙

(ご利用者様用)

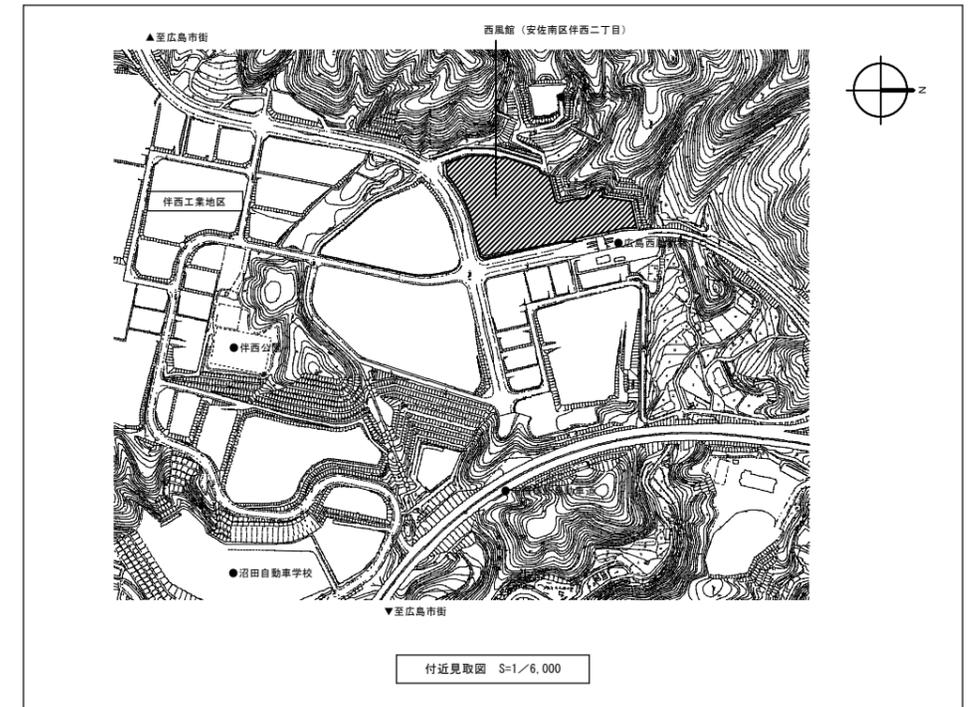

こちらから、工事車両の出入りがございます。

動物炉利用者様 兼 併当業者様用駐車場

こちらに駐車されますと、建物出入口まで近くて便利です。

慰霊碑はこちらです。

霊柩車停車位置
原則、一般車両の進入禁止


マイクロバス及び
霊柩車など事業者用

令和8年5月頃以降使用可能

工事エリアのため
立入不可

凡例

- : 霊柩車 (事業者車両) 及び一般車両
- : 霊柩車 (事業者車両)
- : 一般車両
- : 交通誘導員

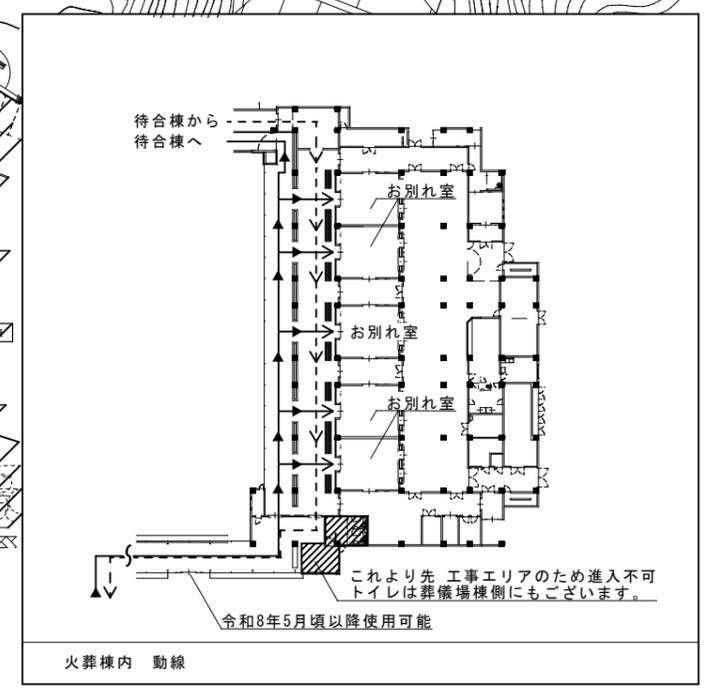

※動線などは、状況に応じて変更することがございます。