




2 階

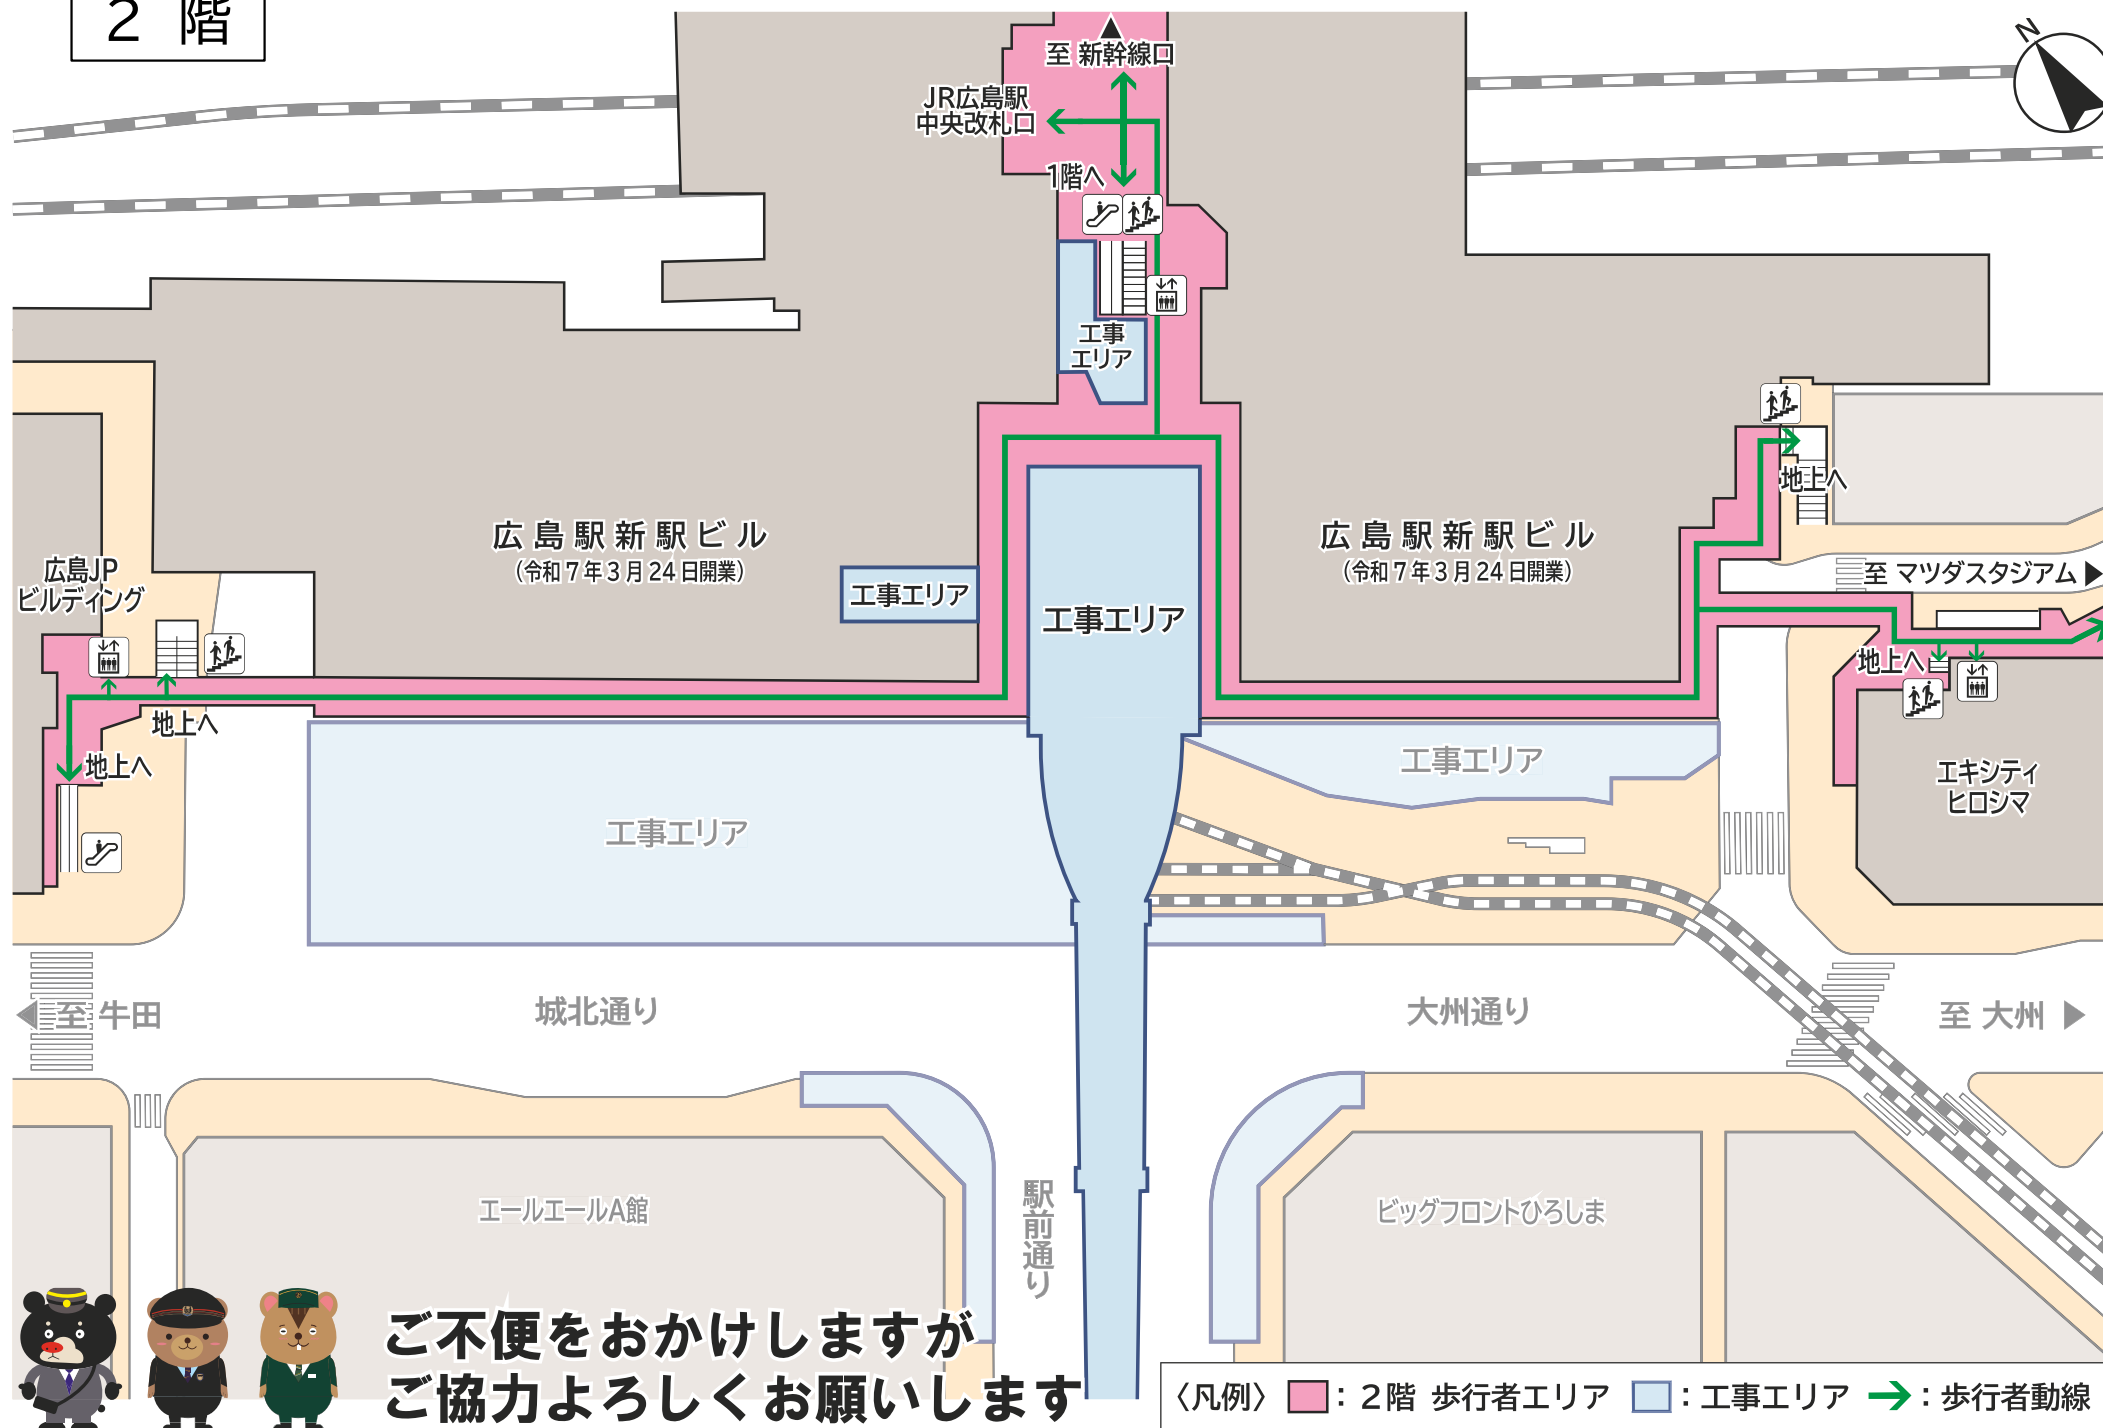

1 階

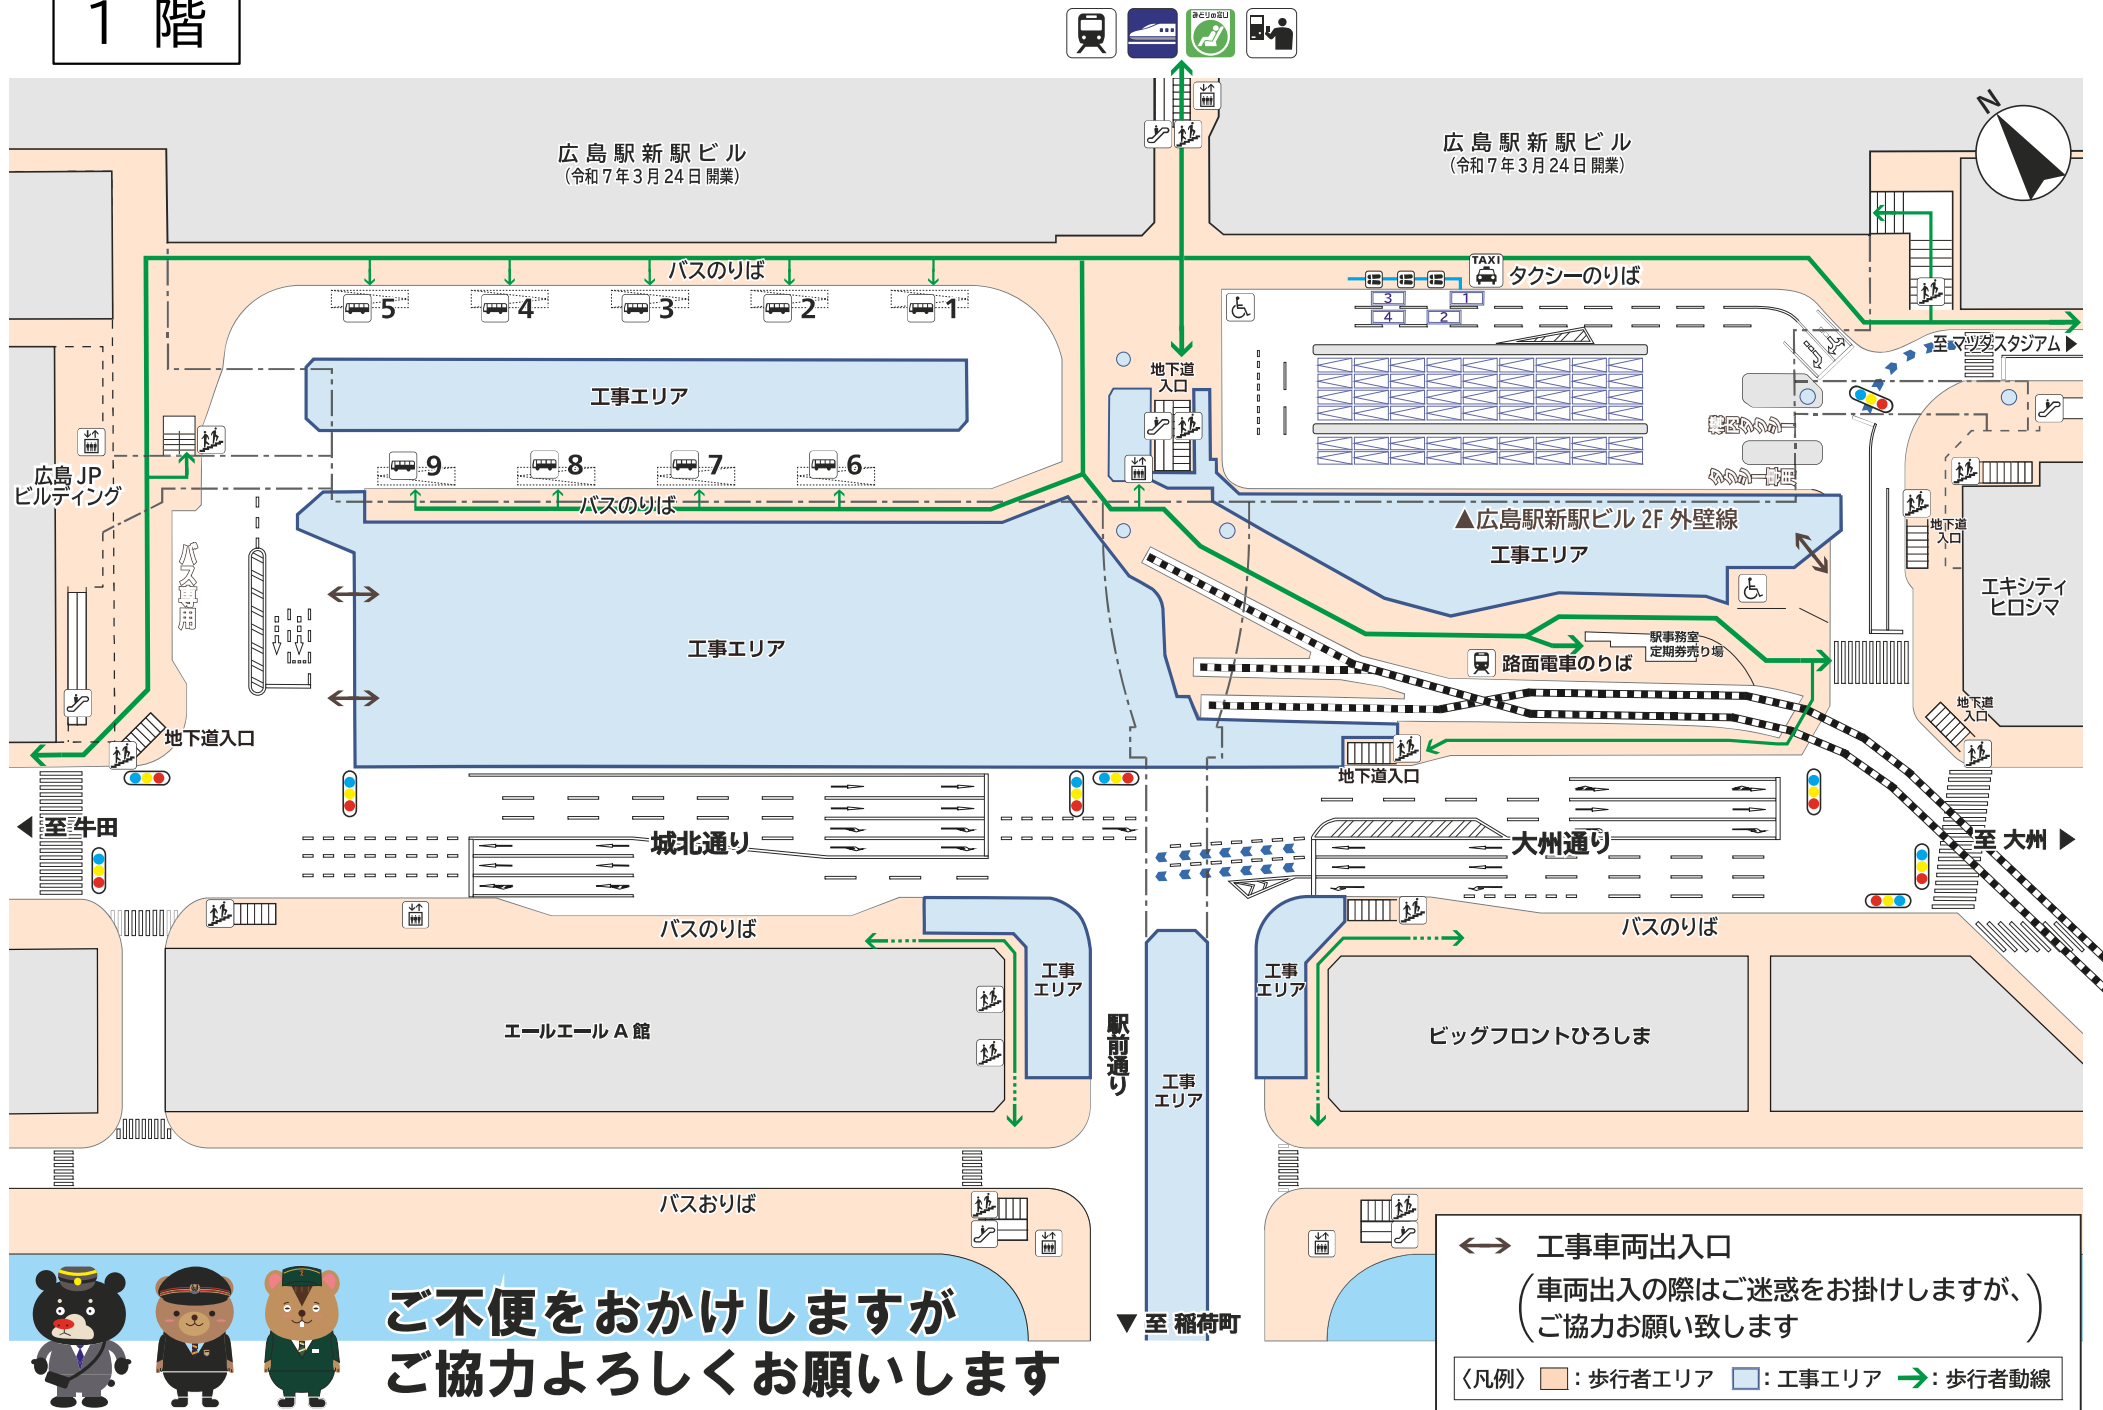

地下

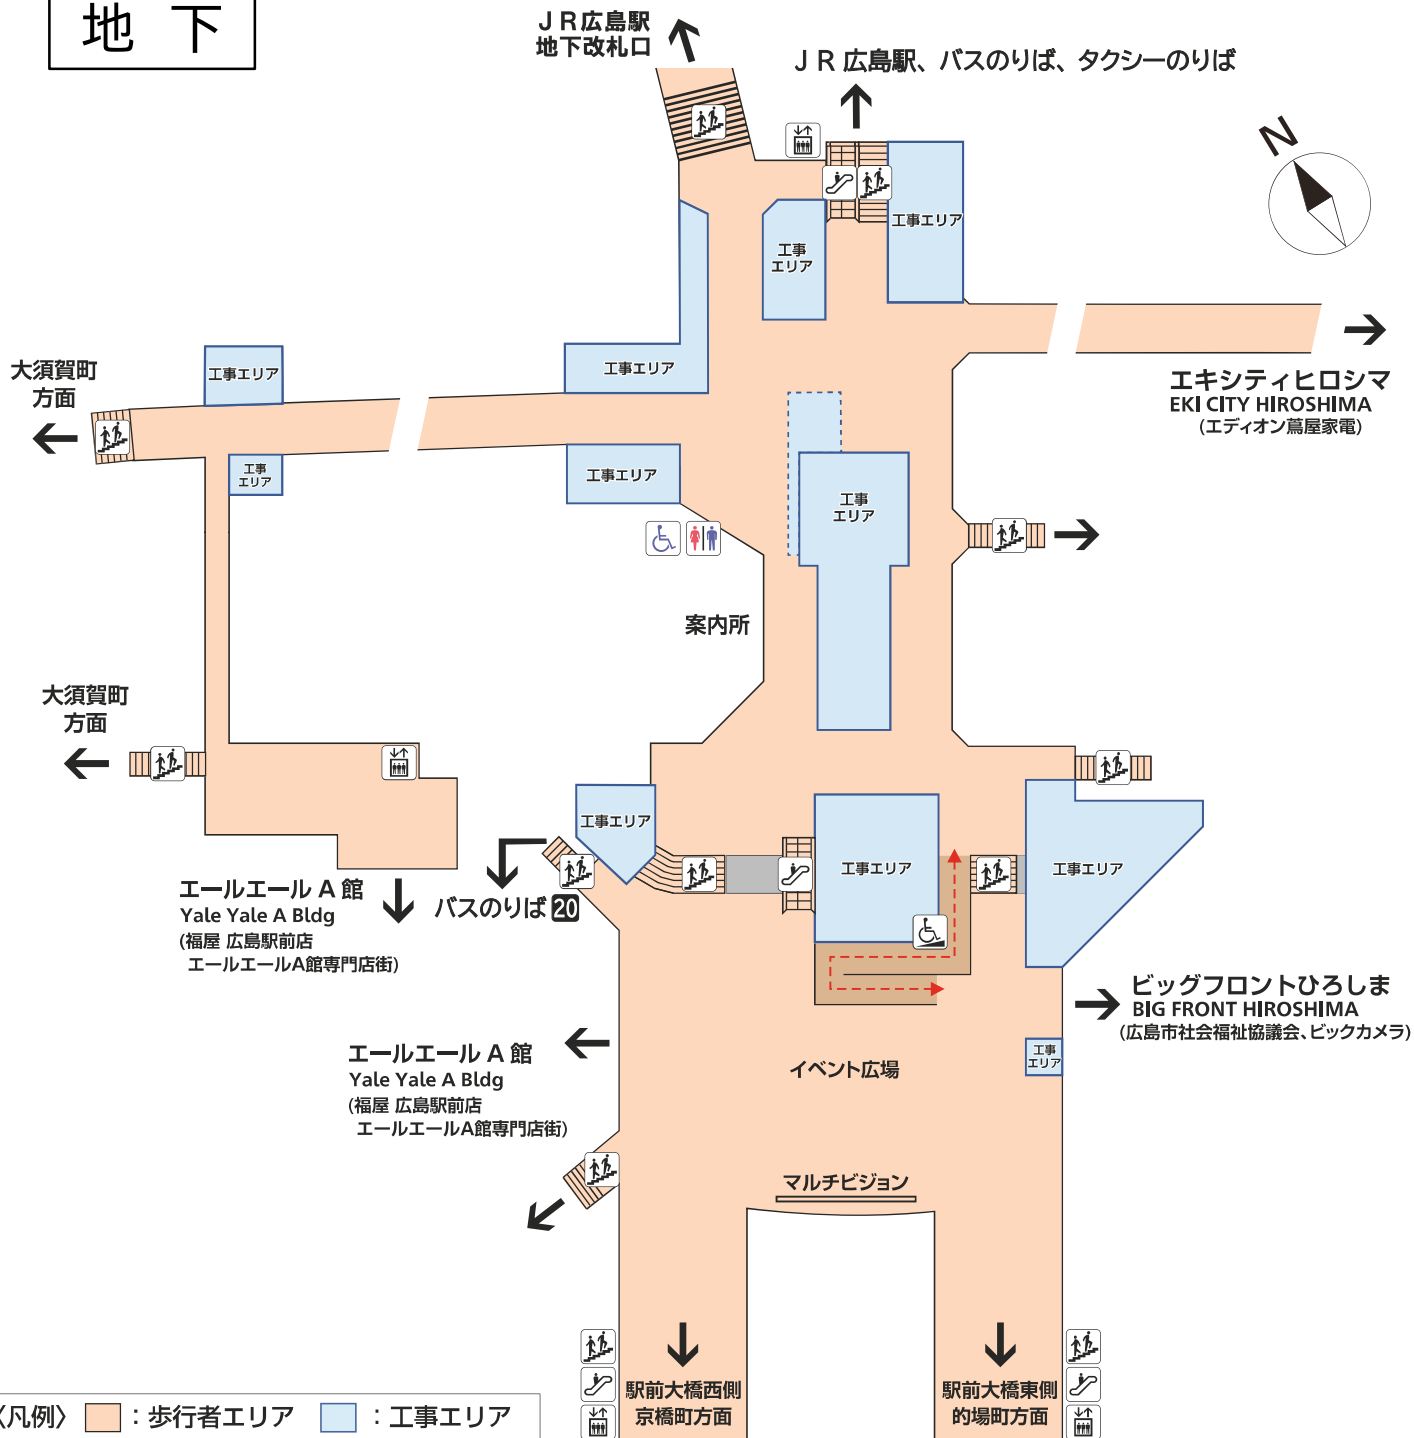

〈凡例〉 : 歩行者エリア : 工事エリア



ご不便をおかけしますが
ご協力よろしくお願いします