

質疑・回答書

件名：中央図書館等移転改修事業に係る公募型プロポーザル

No.	資料名及びページ	質問内容	回答
	【実施要領等】		
1	中央図書館等移転改修事業に係る公募型プロポーザル実施要領 P11 14(3)ウ コスト削減につながる取組に関する提案	要領では「昼間作業を原則としているが、店舗を営業しながらの工事であり、必要に応じて、一定期間ではあるが夜間作業を行うことも可能としている」と記載されています。行政立会いの下、現地確認を実施させていただきましたが、工事範囲以外のフロアで営業を行っている時間帯では、勤務者・来館客・駐車場利用者・広島駅周辺歩行者と建物周辺の交通量も多く、工事用資機材の搬出入及び工事内容から施工の両方が難しいと感じました。 記載内容について、昼間作業の可能な工事用搬出入時間と施工時間を明確にお示してください。	工事用資機材の搬出入は、「基本計画図書」の「その他 02-01 参考仮設計画書の仮設と条件」の[工事の施工条件]のとおり、西側荷捌場で 20 時 30 分から 4 時の利用を想定しています。なお、この時間帯での夜間作業は可能です。 昼間作業は、原則標準として 8 時から 17 時を想定しています。なお、昼間作業において、騒音、振動等の影響により店舗営業に支障が生じないようにするとともに、営業困難となる恐れが生じる場合には夜間作業とするなど、実施要領 P11 の 14(3)イのとおり技術提案（施工方法等）をお願いします。

No.	資料名及びページ	質問内容	回答
2	中央図書館等移転改修事業に係る公募型プロポーザル実施要領 P12 15(1)ア ヒアリングの実施	ヒアリングに関して以下内容をご教示ください。 ①広島市様からの出席者と人数 ②出席者の席順 ③ヒアリング会場のレイアウト、サイズ ④会場設置のスクリーンのサイズと画面比率 ⑤パネル利用時におけるイーゼルなどの手配有無 ⑥出席者の手元に提案書資料の有無 ⑦ヒアリング参加者が新型コロナ・インフルエンザ等に罹患した時の代理手配可否 ⑧提案書資料等に会社名が特定されるものは不可とされていますが、提案書・プレゼンテーション資料に記載できる「受付番号」等を配布ください。 11月20日締切の提案書提出時に、同時にプレゼンテーション資料(データ)も提出することとされています。資料記載の必要性から、事前に教示をお願いします。	①出席者は、中央図書館等移転改修事業者選定等審査委員会の委員、専門的助言者及び事務局で15名を予定しています。 ②～⑤は、後日、正式な日時及び実施場所をご連絡する際に合わせてお知らせします。 ⑥あります。提出された技術提案書16部を出席者への配布に充てる予定です。 ⑦提案者に所属する者であれば支障ありません。なお、配置予定技術者が出席できなくなった場合は、直ちに担当課に連絡の上、対応について協議してください。 ⑧様式15-1～5の受付番号欄は、事務局が技術提案書の受付時に記載しますので空欄で提出してください。 また、プレゼンテーション資料(データ)においても空欄で提出していただいても支障ありません。
3	中央図書館等移転改修事業に係る公募型プロポーザル実施要領 P12 15(1)ア(ア)	ヒアリングの参加者について、「やむを得ない場合を除き、配置予定技術者は出席すること」記載がありますが、この配置予定技術者とは実施要領 P5 9(2)エ(イ)a 記載(a)管理技術者または照査技術者という理解でよろしいでしょうか。	よろしいです。 なお、提案や施工の技術的な内容について、責任をもって質疑応答いただく必要があります。

No.	資料名及びページ	質問内容	回答
4	中央図書館等移転改修事業に係る公募型プロポーザル実施要領 (様式 17) 概算見積書(工事)	24. 概算見積書(工事)(様式 17). doc に於いて、科目別内訳書に①～⑤のエリアがありますが、明確な各エリアの範囲が不明です。各エリアの色分け図等ご提示いただけないでしょうか。	別紙1のとおり、エリア区分を提示します。 ①図書館 ②映像文化ライブラリー ③郷土資料館 ④後方 を分けており、各エリア内に発生する工事は、当該エリア区分として仕分けてください。 なお、当該エリア専用の設備に関しては、盤や空調機およびそのルートがエリア外に出ている場合でも、当該エリア区分に仕分けてください。 ⑤共用 上記①～④以外に、各エリアに対して共用する設備など、特定エリアに仕分けることが困難な工事を対象としてください。
5	中央図書館等移転改修事業に係る公募型プロポーザル実施要領 (様式 17) 概算見積書(工事)	上記に関連しますが、エリア境界に間仕切壁や建具がある場合はどちらの区分へ参入するべきでしょうか。ご指示下さい。	全て、①図書館側として計上してください。
6	中央図書館等移転改修事業に係る公募型プロポーザル実施要領 (様式 17) 概算見積書(工事)	24. 概算見積書(工事)(様式 17). doc に於いて、中科目別内訳書にて科目の記載がありますが、各工事科目の下層の指定は見受けられません。中科目以下の下層は階別等の区分けは無しと考え、工種別書式として良いですか。	実施要領P10の13(2)に記載のとおり、技術提案提出時は中科目別内訳書までを提出してください。 技術協力業務の履行開始に当たり、細目別内訳書を提出する必要があります。特段の指定はしていませんが、建築工事については、中科目に属する細目毎に階別区分で数量、単価及び金額を記載していただければと考えています。

No.	資料名及びページ	質問内容	回答
	【基本設計図書】		
7	建築計画 01-01	「基本設計図書一式」中、「建築計画 01-01 内■工事区分」にて、「C 工事（本工事）」と記載があり、C 工事が今回提案範囲と考えますが宜しいでしょうか。	よろしいです。
8	建築計画 01-01 A-001～008 等	基本設計図書にて今回提案範囲（概算見積範囲）はC工事とあり、B工事は別途工事とありますが、撤去など建築図に記載のB1・B2 工事部分は全て別途工事として良いですか。	よろしいです。
9	機械設備計画 01-01	(1) 衛生器具設備について工事区分の記載がありません。C工事と考えて宜しいでしょうか。相違ある場合C工事範囲を御指示下さい。	GEN-013に「図面に工事区分（B工事等）の記載がない部分は全てC工事とする。」とあるように、C工事です。
10	機械設備計画 01-01 C-002 配管系統図 （給水）	(2) 給水設備及び(3) 排水設備についてC工事の記載がありません。またC-002 配管系統図にて「量水器取付はC工事」記載があります。量水器取付のみC工事と考えて宜しいでしょうか。相違ある場合C工事範囲を御指示下さい。	量水器取付及び取出部分以外はC工事（一部例外あり）としてください。
11	機械設備計画 01-01	(4) 給湯設備について「（別途工事）」と記載があります。今回提案範囲外（見積範囲外）と考えて宜しいでしょうか。相違ある場合C工事範囲を御指示下さい。	10階厨房以外の電気温水器本体と廻りの配管をC工事としてください。
12	機械設備計画 01-02 D-002	「機械設備計画 01-02」及び「D-002 機器表」にて工事区分の記載がありません。エアコン・全熱交換器・加湿器はC工事と考えて宜しいでしょうか。相違ある場合C工事範囲を御指示下さい。	GEN-014に「図面に工事区分（B工事等）の記載がない部分は全てC工事とする。」とあるように、C工事です。

No.	資料名及びページ	質問内容	回答
13	機械設備計画 01-02	「B2 階閉架書庫の除湿および 10 階 映写室の加湿は、検討後必要に応じて 別途備品対応とする」と記載があり ます。今回提案範囲外（見積範囲 外）と考えて宜しいでしょうか。相違 ある場合 C 工事範囲を御指示下さい。	よろしいです。
14	電気設備計画 01-01	「受変電設備（全て B1 工事）」と記 載がありますが、「配電盤増設に伴う 停電対応は本工事とする」記載があ ります。受変電設備工事については 今回提案範囲外（見積範囲外）と考 えて宜しいでしょうか。相違ある場合 C 工事範囲を御指示下さい。	よろしいです。
15	電気設備計画 01-01	（4-1）ビル用中央監視設備「計量ポ イント追加に伴い、RS 盤の増設を行 う。また、ビル用中央監視設備にポイ ント登録等を行う（B1 工事）」と記載 があります。今回提案範囲外（見積範 囲外）と考えて宜しいでしょうか。相 違ある場合 C 工事範囲を御指示下さ い。	よろしいです。
16	電気設備計画 01-02	「(1) 構内情報通信網設備（全て C 工 事）」と記載がありますが、「配管のみ 本工事とし、機器及び配線は別途工 事とする」記載があります。配管のみ 今回提案範囲（見積範囲）と考えて宜 しいでしょうか。相違ある場合 C 工 事範囲を御指示下さい。	配管・モジュラージャック取付及び取 付支持材料・電源工事については、 C 工事です。
17	電気設備計画 01-03	「(2) 入退室管理設備（全て C 工事）」 と記載がありますが「※配管及び電 源のみ本工事とする」と記載があり ます。配管及び電源を今回提案範囲 （見積範囲）と考えて宜しいでしょ うか。相違ある場合 C 工事範囲を御 指示下さい。	よろしいです。

No.	資料名及びページ	質問内容	回答
18	電気設備計画 01-03	「(3) 機械警備設備 (全てC工事)」と記載がありますが「配管のみ本工事とする」と記載があります。配管のみ今回提案範囲(見積範囲)と考えて宜しいでしょうか。相違ある場合C工事範囲を御指示下さい。	よろしいです。
19	電気設備計画 01-04	06. 雷保護設備について工事区分の記載がありません。今回提案範囲外(見積範囲外)と考えて宜しいでしょうか。相違ある場合C工事範囲を御指示下さい。	弱電主装置類の電源回路部へのSPD設置については、C工事です。
20	電気設備計画 01-04	「07. 映像音響設備 (全てC工事)」と記載がありますが「既設映写機及びドルビープロセッサ等は移設再利用とする。(移設・取付調整は別途工事)」と記載があります。移設・取付調整は今回提案範囲外(見積範囲外)と考えて宜しいでしょうか。また、「DCP設備(シネマサーバーHDD含む)を新設する。(別途備品工事)」と記載があります。DCP設備新設は今回提案範囲外(見積範囲外)と考えて宜しいでしょうか。その他の「別途備品工事」記載については今回提案範囲外(見積範囲外)と考えて宜しいでしょうか。相違ある場合C工事範囲を御指示下さい。	よろしいです。

No.	資料名及びページ	質問内容	回答
21	電気設備計画 01-02 電気設備計画 01-03	「04. 防犯設備 (1) 監視カメラ設備、 (2) 入退室管理設備」にて、既存連携に関して記載がありません。今回提案範囲外(見積範囲外)と考えて宜しいでしょうか。 また、「基本設計図書一式」中、「電気設備計画 01-02」にて、「(2-1) 電灯設備」にて、照明スイッチ(リモコン)について防災センターでの操作要否、連携について記載がありません。今回提案範囲外(見積範囲外)と考えて宜しいでしょうか。相違ある場合 C 工事範囲を御指示下さい。	よろしいです。
22	電気設備計画 01-05	06. 特殊設備について工事区分の記載がありません。また、「空配管及び電源のみ本工事とし、機器・配線は別途工事とする」と記載があります。配管及び電源のみ今回提案範囲(見積範囲)と考えて宜しいでしょうか。相違ある場合 C 工事範囲を御指示下さい。	よろしいです。
23	その他 02-01 参考仮設計画図 仮設と条件	イ部の工事の工事区分についてご指示下さい。	全て B 1 工事です。
	【発注図：総合】		
24	GEN-03 1 一般共通事項 5 節 施工 22	測定対象室「全居室」、測定箇所数「70 ヶ所」と記載有りますが、測定箇所数 70 ヶ所としての見積でよろしいでしょうか。	よろしいです。
25	GEN-03 2 仮設工事	⑦監督員事務所設置について「既存建屋内の一部を使用する」とありますが、対象室をご教示願います。	監督員事務所は、本工事エリア内で、受注者の任意の仮設計画としてください。
26	GEN-03 2 仮設工事	上記、対象室により、監督員事務所 25m ² 程度は無償借用として、費用見込まずでよろしいでしょうか。	監督員事務所は、本工事エリア内で無償設置できます。なお、GEN-03⑧⑨のとおり、水、電力は有償となります。

No.	資料名及びページ	質問内容	回答
27	GEN-03 2 仮設工事	上記について、工事担当者および作業員休憩所として利用できる居室はありますでしょうか。ありの場合、対象室をご教示願います。	ありませんので、本工事エリア内で、受注者負担で計画してください。
28	GEN-05 工事監理項目	項目：施工図等に記載のある「模型」作成については、設計者の所掌考え、別途と考えて宜しいでしょうか。	よろしいです。
29	GEN-09 A-034	防煙垂壁について、日東紡 ダンスモーク テンション工法同等品以上とありますが、高さはH500 と考えて良いですか。	よろしいです。
30	GEN-09 A-079	1 階図書館荷捌場及び後方室について、階段段鼻にノンスリップが必要と思われませんが、±0～+360 の段差部にも同じノンスリップを見込んで良いですか。異なる見切り材の場合は仕様をご指示下さい。	よろしいです。ノンスリップ仕様は、SUSt2.0 HL 曲げ加工 40*3 としてください。
31	GEN-09 A-023	2 階MWC・FWCについて、仕上表の備考に姿見とありますが、特記仕様書(建築 4)の鏡に記載のある W500×H1000 既製品と考えて良いですか。	W500×H2100 既製品としてください。
32	GEN-09 A-079, 087	2 階MWC・FWCについて、図書館荷捌場詳細図でトイレブースの高さが H2100 となっていますが、部分詳細図及び特記仕様書に記載の天井までのオレフィン化粧板パネルタイプではなく、メラミン化粧板タイプで H2100 と考えて良いですか。	特記仕様書の記載を正としてください。
33	GEN-04 A-023, 068	8 階おはなしの部屋に於いて、下駄箱とありますが、仕様及びサイズが不明です。スチール既製品 8 列 3 段 2 4 人用程度として良いですか。	メラミン化粧合板 t15 として、棚板・側板・天板・背板とも同材で組んでください。 8 列 3 段 24 人用程度としてください。 1 マス辺り W250*H200*D350 と想定してください。

No.	資料名及びページ	質問内容	回答
34	GEN-04 A-025, 070	仕上表に於いて、9階 郷土資料館サテライトの内装・展示工事は別途工事と思われませんが、床にフローリング(A)、天井にテント膜などの記載があります。床のフローリング(A)及びSLは無し、壁は平面詳細図に記載の壁下地まで本工事、天井は既存のままLGS無し、テント膜無し、天井見切縁のV無しと考えて良いですか。	床は、フローリング(A)及びSLとしてください。 壁は、平面詳細図に記載の通り素地までとしてください。 天井は、テント膜としてください。テント膜以外のところは既存のままとしてください。天井見切縁は不要です。
35	GEN-04	10階厨房に於いて、工事区分表に下記の項目の建築工事の欄に※印が付いていますが詳細が不明です。各項必要な場合は詳細をご指示下さい。 ・排水側溝及び蓋 ・室内床防水押えコンクリート ・冷蔵庫、冷凍庫用幕板	誤記です。不要としてください。
36	GEN-07 A-083	10階開架閲覧室に於いて、天井アルミパンチングは断面詳細図記載のアルミエンボスパネルと同じものと考えて良いですか。	よろしいです。
37	GEN-8 A-48, 49, 52, 56	特記仕様書(建築3)に於いて、16建具工事 21 ガラス安全対策に強化ガラスは原則として飛散防止フィルム貼りとありますが、建具表・建具詳細図で飛散防止フィルム貼りの指示が無い強化ガラス(SDW/802・805・806・901・902・1001・GP/1001)は全て飛散防止フィルム(A)貼りとして良いですか。	よろしいです。
38	GEN-09 A-023	壁NSボードは、何の略記号でしょうか。特記仕様書の、住友3MダイノックDボード同等品以上として良いですか。	よろしいです。

No.	資料名及びページ	質問内容	回答
39	GEN-09 A-026	10階前室2に於いて、仕上表壁仕上に吸音ボード(A)とありますが特記仕様書に見受けられません。(A)の付かない吸音ボードと読み替えて良いですか。	よろしいです。 上映ホール、ホワイエ共に同様としてください。
40	GEN-09 A-026	10階前室1に於いて、仕上表壁仕上に有孔ボードとありますが特記仕様書に見受けられません。吸音ボードの事と読み替えて良いですか。	有孔ボード：FKt8.0+FKt8.0(穴あけ加工)としてください。 映写室、放送室共に同様としてください。
41	GEN-09, 10 A-123	特記仕様書に於いて、下記丸印が付いていますが該当箇所が不明です。必要な範囲をご指示下さい。 ・点字鋏(ユニオン：UY300・302) ・屋内掲示板 ・郵便受箱 ・コーナーガード ・消火器収納箱(ユニオン：UFB-1F-2811N) ※サインリストNo.17では別途工事?	<ul style="list-style-type: none"> ・点字鋏は、開架閲覧室内に敷設とし、10F-100m、9F-150m、8F-150mとしてください。 ・屋内掲示板は、合板+掲示クロス張+木製枠 H900×W1800を8F～10Fで4か所ずつ、計12か所としてください。 ・郵便受箱は、SUS製 W350×H200×D300程度、4か所としてください。 ・コーナーガードは、樹脂製 H1000 250か所としてください。 ・消火器収納箱は、A-123 サイン仕様書・リストを正として別途工事としてください。
42	式典費用	起工式、竣工式は行わないと考えてよろしいでしょうか。	起工式、竣工式は行いません。
	【発注図：建築】		
43	建築一式 A-001 他	各階現況平面図・撤去図(撤去は全てB工事)とC工事に着手する現状が異なる場合、追加変更の対象と考えてよろしいでしょうか。	発注者及び別途工事と協議、調整のうえ、設計図書の変更の必要があると判断された場合には変更の対象となります。
44	A-018, 087	8階飲食スペースとラウンジの手洗いは、WC同様の洗面カウンターと鏡を見込んで良いですか。	よろしいです。

No.	資料名及びページ	質問内容	回答
45	A-020	10階開架閲覧室に於いて、X6通りに天井伏図にモニター天吊とありますが詳細が不明です。建築工事範囲の詳細をご指示下さい。	天吊用下地は、C100*50*20*2.3 L4000（吊材@2000共）としてください。
46	A-020	10階開架閲覧室に於いて、平面図点線表記の家具什器（中央イベントコーナーの可動書架など）は別途工事として良いですか。	家具番号はS1029とした上で、S809同仕様が4台、キャスター付としてください。
47	A-022	仕上表（1）の内部仕上げ：幅木（2）に防塵塗装で壁下地がLGSの時はコンクリートを幅木高さまで立ち上げるとありますが下記のようにして良いですか。 ・コンクリート強度： F c 24N/mm ² スランプ 15 c m ・配筋：D10@200	・コンクリート強度： F c 21N/mm ² スランプ 15 c m ・配筋：D10@200 としてください。
48	A-023	8階閉架書庫に於いて、仕上表にSLの記載がありませんが、見込んで良いですか。	よろしいです。
49	A-023, 036, 086	8階おはなしの部屋に於いて、仕上表はブラインドボックスとありますが、天井伏図ではカーテンレールとなっており、ボックスの記載はありません。部分詳細図記載のカーテンボックスにカーテンレールとし、カーテンは別途工事として良いですか。	カーテンとし、ボックスとカーテンレールを本工事、カーテンを別途工事としてください。
50	A-023, 062	B2階の閉架書庫1.2.3について、床にUF(SA)H150とありますが、使用範囲が不明です。該当部無しと考えて良いですか。有りの場合は範囲・段差見切仕様をご指示下さい。	該当なしとしてください。
51	A-023, 062, 085	B2階の閉架書庫1.2.3について、平面詳細図で壁種がほとんどW4ですが、壁下地のLGSは全て新設するのでしょうか。ご指示下さい。	新設としてください。

No.	資料名及びページ	質問内容	回答
52	A-023, 064, 066	8階開架閲覧室の床に於いて、T C a (A)とフローリング(A)の境が、A-064. 066で途中までとなっています。フローリング範囲をテント膜と同範囲として良いですか	天井伏図凡例記載の点線△部のテント膜下部をフローリングと想定してください。それ以外はT C a (A)としてください。
53	A-023, 065	8階会議室に於いて、仕上表にミニキッチンとありますが、平面詳細図にはありません。平面詳細図に依るとして良いですか。	よろしいです。
54	A-023, 079	図書館荷捌場詳細図に於いて、断面詳細図で床仕上にFRP防水+合成樹脂塗装Aとありますが、仕上表ではFRP防水あらわしになっています。仕上表を正と考えて良いですか。	よろしいです。
55	A-023, 079	2階休憩室について、平面詳細図でロールスクリーンとありますが、仕上表では(カーテン)となっています。ボックスまで本工事とし、カーテン(カーテンレール共)又はロールスクリーンは本工事外として良いですか。本工事の場合はどちらが正かと仕様をご指示下さい。	ロールスクリーンとし、ボックスとロールスクリーンを本工事としてください。
56	A-023, 095	B2階の閉架書庫1. 2. 3について、備考にスロープとありますが、書架レール部分のスチールスロープの事と考えて良いですか。	備考欄記載の床レベル解消用のスロープは誤記です。なお、書架レール部分のスチールスロープはあります。
57	A-024, 036, 066	8階多目的室3の仕上表にブラインドとありますが、平面詳細図では遮光ロールスクリーン、天井伏図ではロールスクリーンとなっています。BOXのみを本工事にて見込んで良いですか。	平面詳細図を正とし、ボックスと遮光ロールスクリーンを本工事としてください。
58	A-024, 036, 066	8階多目的室4のスクリーンボックスに於いて、仕上表と天井伏図には記載がありますが、平面詳細図にはありません。仕上表と天井伏図に依るとして良いですか。	よろしいです。

No.	資料名及びページ	質問内容	回答
59	A-024, 036, 066, 084	8階多目的室6の仕上表にブラインドとありますが、断面詳細図では暗幕+遮光ロールスクリーン(別途)、平面詳細図では暗幕+遮光ロールスクリーン、天井伏図ではロールスクリーン+カーテンレールとなっています。BOXとレールを本工事で見込んで良いですか。	平面詳細図を正とし、ボックス、カーテンレール及び遮光ロールスクリーンを本工事、暗幕を別途工事としてください。
60	A-025	9階開架閲覧室に於いて、仕上表床仕上にTCa(A)とフローリング(A)とありますが、それぞれの範囲が不明です。各範囲をご指示下さい。	天井伏図凡例記載の点線△部のテント膜下部をフローリングと想定してください。それ以外はTCa(A)としてください。
61	A-025, 019	仕上表に於いて、9階 参考閲覧室が2つありますが、平面図には1か所しかありません。同じと考えて良いですか。	よろしいです。
62	A-025, 026, 082	仕上表に於いて、9階 BWC1-4、SKがありますが、平面詳細図ではMWC1・WWC1・BWC3・BWC4・SKとなっています。平面詳細図を正とし、MWC1・WWC1の仕上は10階と同じとして良いですか。	よろしいです。
63	A-025, 026, 082	仕上表に於いて、9階 BWC1-4、SK、10階 MWC1・WWC1の壁仕上が化粧不燃積層板(A)ですが、断面詳細図では化粧不燃積層板(B)になっています。化粧不燃積層板(A)を正として良いですか。	よろしいです。
64	A-025, 037	仕上表に於いて、9階 参考閲覧室に特定天井が○任意となっています。本見積では考慮しないと考えて良いですか。 本見積に見込む場合、特定天井の仕様及び該当範囲をご指示下さい。	誤記です。考慮は不要です。

No.	資料名及びページ	質問内容	回答
65	A-025, 069~073, 087	仕上表に於いて、9階 開架閲覧室の備考に安全柵とあり部分詳細図(3)の自動ドア防護柵と思われませんが、平面詳細図には記載がありません。必要位置をご指示下さい。	S D W自動ドア装置付の建具に対して、8階6か所、9階4か所、10階4か所として、計14か所としてください。
66	A-026	10階開架閲覧室に於いて、仕上表床仕上にT C a (A) とフローリング(A)とありますが、それぞれの範囲が不明です。各範囲をご指示下さい。	天井伏図凡例記載の点線△部のテント膜下部をフローリングと想定してください。それ以外はT C a (A) としてください。
67	A-026, 038	10階ロビーに於いて、天井仕上が仕上表ではG B - N C 9.5 + G B - R 12.5 総寒冷紗総パテしごきの上E P - Gとありますが、天井伏図ではD Rとあります。仕上表を正として良いですか。	よろしいです。
68	A-026, 038	10階ホワイエに於いて、仕上表備考欄にカーテンボックスとありますが取付範囲が不明です。該当無しとして良いですか。必要な場合は範囲をご指示下さい。	X14 通の東側外部建具廻りとお考えください。
69	A-026, 038	10階前室1に於いて、天井仕上が仕上表ではD R + E P - Gとありますが、天井伏図ではD R (黒) とあります。仕上表を正として良いですか。	天井伏図を正としてください。
70	A-026, 038, 083	10階開架閲覧室に於いて、Y1 通り外壁サッシ部分に断面詳細図にてブラインドボックスとありますが、仕上表・天井伏図にはブラインドの記載はありません。ブラインド・カーテン等を建築工事にて見込む必要があれば詳細をご指示下さい。	ブラインドとし、ブラインドボックスとブラインドを本工事としてください。
71	A-026, 068	10階セミナー室に於いて、仕上表備考欄にスクリーンボックスとありますが設置範囲が不明です。各セミナー室にW3,000 程度 1 か所ずつとして良いですか。	仕上表の記載は誤記です。不要としてください。

No.	資料名及びページ	質問内容	回答
72	A-026, 084, 116	10階映写室放送室に於いて、配線ピットの詳細が不明です。ピット・蓋共にステンレス製（蓋は化粧（床材仕上））として良いですか。	よろしいです。
73	A-026, 087	10階開架閲覧室に於いて、仕上表に安全柵とありますが詳細が不明です。部分詳細図（3）の自動ドア防護柵の事とし、開架閲覧室に面する全ての自動ドアに見込むとして良いですか。	SDW自動ドア装置付の建具に対して、8階6か所、9階4か所、10階4か所として、計14か所としてください。
74	A-026, 096	10階ワークルームに於いて、仕上表備考欄に閉架用書架とありますが、閉架用書架詳細図にワークルームの書架は見受けられません。該当無しとして良いですか。必要な場合は詳細をご指示下さい。	該当なしとしてください。
75	A-026, 116	10階物品保管室等に於いて、床下地UF(SA)とありますが、床面合板の仕様が不明です・普通合板 t5.5+構造用針葉樹合板 t15+15として良いですか。	よろしいです。
76	A-027, 042	10階便所・後方室・休憩室に於いて、建具キープランには内装全面改修とありますが、仕上表ではいずれも内装全て既存のままとなっています。休憩室等はミニキッチンが新しく設置されているようにも見られるのですが既存のままなのでしょうか。C工事にて改修が必要な場合は詳細をご指示下さい。	ミニキッチン新設としてください。
77	A-034	B2階の閉架書庫3について、X6通り・Y6通りの柱部分に○印がありますが、凡例に見当たりません。何でしょうか。ご指示下さい。	誤記です。○印はなしとしてください。
78	A-034	天井伏図に於いて、各階天井点検口の設置個数をまとめたリストがありますが、①～⑤のエリア分けでの振り分け個数をご指示下さい。	①は、228か所、 ②は、22か所、 ③～⑤は、0か所としてください。

No.	資料名及びページ	質問内容	回答
79	A-036, 066	8階多目的室6のスクリーンボックスに於いて、平面詳細図ではL5,400の1か所のみですが、天井伏図ではL5,400とL3,400の2か所となっています。天井伏図に依るとして良いですか。	よろしいです。
80	A-038	10階開架閲覧室に於いて、天井伏図ピンク色のC3+C10の範囲以外の範囲の天井仕上が不明です（中央部分はC10だけ？明確な範囲は不明）。テント膜範囲以外の天井仕上をご指示下さい。	<ul style="list-style-type: none"> ・凡例記載の点線△部は、テント膜+C3としてください。 ・X7-X9×Y3+4000-Y5（ESCA～ESCA間）は、C10としてください。 ・それ以外は、GB-NC9.5+GB-R12.5 総寒冷紗総パテしごきの上EP-Gとしてください。 ・ピンク色の部分は、C3+C10ではなく、テント膜+C3としてください。
81	A-054	外壁サッシ詳細図に於いて、※全てB1工事とありますが、内部の壁・天井は新設の為、サッシ以降は本工事として良いですか。	よろしいです。
82	A-062	B2階の開架書庫1.2.3について、既設建具廻りに付枠（三方共）とありますが、スチール製25×130程度SOP塗と考えて良いですか。	よろしいです。
83	A-064	8階更衣室のカーテンは、天井直付け（アルミ）と考えて良いですか。また、カーテンは建築工事としH2,700程度として良いですか。	カーテンとし、天井直付けカーテンレールを本工事、カーテンは別途工事としてください。
84	A-064	8階事務室1に於いて、OAフロアの踏込部FL±0とFL+100の段差部分の仕舞が不明です、OAフロア用スロープとして良いですか。	よろしいです。
85	A-066	8階事務室2の受付カウンターの詳細が不明です。メラミン化粧合板2段として良いですか。	よろしいです。

No.	資料名及びページ	質問内容	回答
86	A-073	9階資料撮影室及びビジネス相談室廻りの間仕切が W9s(S)とありますが、凡例にはありません。W9a(S)と読み替えて良いですか。	よろしいです。
87	A-075	10階厨房に於いて、カウンターの詳細が不明です。ステンレス製として良いですか。	よろしいです。
88	A-076	10階受付に於いて、カウンターとありますが詳細が不明です。メラミン化粧合板2段として良いですか。	よろしいです。
89	A-076, 089	10階上映ホールに於いて、椅子詳細図にて固定席が92席とありますが、移動席8席とありますので全98席から8席引いた90席と考えて良いですか。	よろしいです。
90	A-079	1階図書館荷捌場及び後方室について、床：シンダーコンクリートは(Fc18N SL15)無筋として良いですか。	ワイヤーメッシュ6*100*100を敷設してください。
91	A-079, 085	壁種のボードについて、平面詳細と部分詳細図でボード種類が異なります(W1. W2. W3. W9a など) 平面詳細のボード種類を正として良いですか。	よろしいです。
92	A-079, 087	2階F WCについて、洗面カウンター及び化粧鏡は部分詳細図の便所洗面器廻り詳細と同じと考えて良いですか。	よろしいです。
93	A-042, 082	10階各WCに於いて、一方枠の仕様が不明です。スチール+SOPとして良いですか。	よろしいです。
94	A-084, 117	8階多目的室4~6の移動間仕切(A)に於いて、矩計図ではH2,790ですが、詳細図ではH3,000となっています。矩計図に依るとして良いですか。	よろしいです。
95	A-089	10階上映ホールに於いて、ナンバープレート及び列番は席数分(98か所)として良いですか。	よろしいです。

No.	資料名及びページ	質問内容	回答
96	A-090	10階上映ホール廻り詳細図(2)に手摺詳細図がありますが取り付く範囲が不明です。下記に見込むとして良いですか。 <ul style="list-style-type: none"> ・上映ホール客製段部壁側 ・上映ホール舞台階段壁側 ・楽屋 ・屋内階段 ・前室(1) 	<ul style="list-style-type: none"> ・楽屋 1.5m ・屋内階段 8.0m ・前室(1) 2.0m ・廊下(4)(スロープ部) 3.0m <p>としてください。</p>
97	A-090	10階上映ホールに於いて、浮床・浮壁・浮天井詳細図に遮音構造工事とありますが、本工事へ含まれるものとして良いですか。	よろしいです。
98	A-090	10階上映ホールに於いて、浮床(平土間部)の構成にありませんが図ではグラスウールが見受けられる為、どの部分の浮床にもグラスウールT50 32Kを見込むとして良いですか。	よろしいです。
99	A-090	10階上映ホールに於いて、間接照明ボックスの仕様が不明です。スチール+SOPとして良いですか。	よろしいです。
100	A-116	鋼製床組詳細図に於いて、スロープの先端部分が白抜きですが、下地はシンダーコンクリート(Fc18N SL15)無筋として良いですか。	鋼製床材詳細図(UF(SC))の仕様に倣い、普通合板 t5.0+構造用針葉樹合板 t15+構造用針葉樹合板 t15 + 根太 鋼 29*35*64*t1.2@300 として下さい。
101	A-116	鋼製床材詳細図(UF(SB))のH=0~210スロープは、鋼製床材0~210見込んで良いですか。	よろしいです。
		【 家具 】	
102	A-100	8階S806に於いて、キープラン・家具リストの平面図では計7台あるように見受けられますが、右記の品名リスト表では、数量欄に6台と記載があります。リスト表に依るとし、計6台として良いですか。	7台としてください。

No.	資料名及びページ	質問内容	回答
103	A-102	10階S1028、K1020に於いて、10Fキープラン・家具リストには記載がありますが、開架用書架詳細図、家具詳細図には記載がありません。見込む必要がある場合は詳細をご指示下さい。	S1028は、S1007と同仕様としてください。 K1020は、K1021と同仕様としてください。
104	A-102, 108	10階S1024の数量に於いて、キープラン・家具リスト右記の品名リスト表では数量欄に2台と記載、開架用書架詳細図では1台と記載があり相違します。キープラン・家具リストに依るとし2台を見込むとして良いですか。	よろしいです。
105	A-103	8階S808に於いて、片側サイド棚付と記載がありますが、図示では両側に棚があるように見受けられます。図示に依るとして良いですか。	よろしいです
106	A-104, 105	9階S936に於いて、平面図には複式6段と記載がありますが、立面図では棚が8段あるように見受けられます。平面図に依るとし6段、H1,918として良いですか。	配架想定段数の表示のためは6段と記載していますが、飾り棚も含めて家具本体としては8段としています。 立面図を正としてください。
107	A-105	開架用書架詳細図に於いて、高書架断面図(詳細図右下部分)にアンカーのみ(書架工事含まず)と記載がありますが、詳細が不明です。仕様、箇所数等詳細をご指示下さい。	A105-108 図示の高書架 支柱ピッチに設けるものとし、2M-10@900としてください。
108	A-105	9階S911～S925に於いて、単式6段と記載がありますが、断面詳細図では、8段あるように見受けられます。断面詳細図に依るとし8段、棚高さはH3,000として良いですか。6段となる場合は、H寸法をご指示下さい。	配架想定段数の表示のためは6段と記載していますが、飾り棚も含めて家具本体としては8段としています。 断面詳細図を正としてください。
109	A-105	9階S909に於いて、単式と記載がありますが、図示では複式のように見受けられます。図示に依るとして良いですか。	よろしいです。

No.	資料名及びページ	質問内容	回答
110	A-105	9階S912に於いて、両側サイド棚付と記載がありますが、図示では片側にのみ棚があるように見受けられます。図示に依るとして良いですか。	よろしいです。
111	A-106	8階S821、S831に於いて、両側サイド棚付と記載がありますが、図示では片側のみの棚があるように見受けられます。図示に依るとして良いですか。	よろしいです。
112	A-106	8階S823に於いて、片側サイド棚付と記載がありますが、図示では棚が無いように見受けられます。図示に依るとして良いですか。	よろしいです。
113	A-106	8階S815～S834に於いて、高さ寸法が不明です。棚高さは天井まで支柱はスラブ下までとして良いですか。	よろしいです。
114	A-107	10階S1025に於いて、断面図にスラブアンカー固定(書架工事含まず)と記載がありますが、詳細が不明です。仕様、箇所数等詳細をご指示下さい。	A105-108 図示の高書架の支柱ピッチに設けるものとし、2M-10@900として箇所数を算定ください。
115	A-107	10階S1025吊戸棚用のスラブ下補強に於いて、断面詳細図ではスラブ下高さがH1,500になっています。10階は、階高寸法6,900のためH900程度足りません。スラブ下補強を見込むためのH寸法をご指示下さい。	H2400としてください。
116	A-107, 108	10階S1007～S1024に於いて、高さ寸法が不明です。S1025に倣うとして良いですか。また、S1025に倣いスラブ固定用アンカーを見込んで良いですか。	よろしいです。
117	A-108	10階S1019～1023に於いて、単式と記載がありますが、図示では複式のように見受けられます。図示に依るとして良いですか。	複式としてください。

No.	資料名及びページ	質問内容	回答
118	A-108	閉架用書架詳細図に書架組み込みベンチ・ソファ・掲示板詳細図がありますが、対象となる書架が不明です。該当する書架をご指示下さい。	8階・9階・10階に対して、ベンチ・ソファ・掲示板組込型書架が各階2か所ずつ（計6か所ずつ）あることを想定してください。
		【 建 具 】	
119	A-5, 6, 7, 40, 41, 42	S D / 812・827・922・923・1025・1026 に於いて、建具キープランに建具符号が記載されていますが、現況平面図・撤去図では該当箇所に扉が残ったままとなっています。建具キープランに依るとして良いですか。	当該建具は既存のままの建具を示しています。本工事対象外としてください。
120	A-39～42, 44～46, 49, 51	L S D / 201・202・804・805・820・909～911・913・1006～1008 に於いて、建具表はガラス・フィルム貼共に透明のものとなっていますが、トイレと更衣室、授乳室に付く扉のためフィルム貼を飛散防止フィルム(B)貼に読み替えて良いですか。	よろしいです。
121	A-039, 079	1階後方室のA面にW600程度の片開扉がありますが、建具表に記載がありません。建具をご指示下さい。	既存建具のままであるため、本工事対象外です。
122	A-40, 46, 65, 67	8階建具キープランに於いて、X7・9通りに建具符号の付いていないガラススクリーンが4か所ありますが、以下の仕様で見込んで良いですか。 ・共通：寸法以外の仕様はSW / 801～809に倣う ・X9 / Y5－Y6通り間：W1,700×H3,000（1か所） ・X9 / Y3－Y5通り間：W1,350×H3,000（2か所） ・X7 / Y3通り：W2,035×H3,000（1か所）	よろしいです。

No.	資料名及びページ	質問内容	回答												
123	A-40, 46, 66	8階建具キープランに於いて、事務室2にSW/801が1か所ありますが、建具表を見るとSW/801はエスカレーター廻りにあるガラススクリーンのもとなっています。他に似たような建具が見当たらないため、仕様等の詳細をご指示下さい。	SW808とし、下記仕様とします。 引違窓 W1800 × H1200（設置高：FL+1100） 枠仕上 SOP/建具仕上：A-BE 枠見込：100 ガラス：PSG5.0												
124	A-40, 53, 66	SS/801・802に於いて、建具キープランは8階X12通り上に各1か所ずつありますが、建具表では見当たりません。以下の仕様で見込んで良いですか。 ・SS/801：W8,000×H3,000、その他の仕様はSS/1001に倣う ・SS/802：W2,000×H3,000、その他の仕様はSS/1002に倣う	よろしいです。												
125	A-40, 68	LSD/821に於いて、建具キープランは8階授乳室に1か所とありますが、平面詳細図を見ると該当箇所はブースとなっているため、LSDは不要として良いですか。	よろしいです。												
126	A-40, 68	8階平面詳細図(5)に於いて、おはなしの部屋A面にW1,000程度の片引き戸が1か所ありますが、建具キープランでは建具符号の指示がありません。LSD/821として見込んで良いですか。	よろしいです。												
127	A-41, 42, 47, 51	建具に於いて、建具表と建具キープランでは建具の数量が以下の様に相違します。建具キープランに依るとして良いですか。 <table style="margin-left: auto; margin-right: auto;"> <thead> <tr> <th></th> <th>建具表</th> <th>建具キープラン</th> </tr> </thead> <tbody> <tr> <td>・SD/920</td> <td>6</td> <td>8</td> </tr> <tr> <td>・LSD/1012</td> <td>2</td> <td>1</td> </tr> <tr> <td>・LSD/1013</td> <td>1</td> <td>2</td> </tr> </tbody> </table>		建具表	建具キープラン	・SD/920	6	8	・LSD/1012	2	1	・LSD/1013	1	2	よろしいです。
	建具表	建具キープラン													
・SD/920	6	8													
・LSD/1012	2	1													
・LSD/1013	1	2													

No.	資料名及びページ	質問内容	回答
128	A-42, 44, 82	便所詳細図(2)に於いて、10階MWC1内PSに片開き戸がありますが、建具キープランでは建具符号の指示がありません。8階MWC1内PSにあるSD/810と枠見込以外は同じ仕様で1か所見込んで良いですか。	よろしいです。
129	A-42, 53	SS/1005・1011に於いて、建具表はW8,200とありますが、建具キープランではW3,900程度となっています。建具キープランに依るとして良いですか。	よろしいです。
130	A-44~53 建築計画07	基本設計図書に於いて、建築計画07に防火区画が記載されていますが、建具表の特定防火設備の指示と食い違う場合(防火区画上にあるが一般建具、防火区画上にはないが特定防火設備)は建具表を正として良いですか。	防火区画については、流動的な部分が若干ありますが、建具表を正とした設計を考えています。 なお、区画位置に関する内容については、次のとおりです。 ①区画不要だが位置表示されている部分の建具(一般) ・9階 貴重書庫 SD906 ・10階 廊下1 LSD1018 ②区画必要だが位置表示されていない部分の建具(特防) ・8階 後方室2 SD801 ・9階 後方室2 SD902 ・9階 AV 収蔵庫前室1 SD913 ・10階 後方室2 SD1002 ・10階 閉架書庫 SD1008 また、上記①、②の部分の壁について、防火区画の要否に応じた仕様とします。
131	A-45, 47, 50, 65, 69, 70, 74, 75	SD/812・922・1025に於いて、建具表はW1,200とありますが、平面詳細図ではW850程度となっています。建具表に依るとして良いですか。	平面詳細図を正としてください。

No.	資料名及びページ	質問内容	回答
132	A-46	LSD/813 に於いて、建具表 ガラリ形状に b とありますが、姿図ではガラリが図示されていません。姿図に依るとして良いですか。	よろしいです。
133	A-46, 49~51, 65, 69, 74, 78	LSD/817・904・1018・SD/1008 に於いて、建具表は壁引込み型とありますが、平面詳細図では壁面付型となっています。平面詳細図に依るとして良いですか。	建具表を正としてください。
134	A-46, 66, 82	LSD/818 に於いて、建具表は壁引込み型とありますが、平面詳細図・便所詳細図では壁面付型となっています。平面詳細図・便所詳細図に依るとして良いですか。	建具表を正としてください。
135	A-46, 66	LSD/819 に於いて、建具表は片開き戸とありますが、平面詳細図では壁引込み型の片引き戸となっています。建具表に依るとして良いですか。	平面詳細図を正としてください。
136	A-46~49, 52	SW/801~809・901~909・1001~1005・1007 に於いて、建具表は枠と建具の仕上両方が記載されていますが、FIX窓のため枠仕上(SOP)のみ見込んで良いですか。	よろしいです。
137	A-46~49, 52, 61	SW/801~809・901~909・1001~1005 に於いて、建具表は枠見込 100 とありますが、上下二辺支持のため、標準建具基準図(4)より枠見込 50 に読み替えて良いですか。	よろしいです
138	A-47, 51	SD/916・LSD/1019・1020 に於いて、建具表の防火戸の種類に特防とありますが、ガラスがPWG6.8 となっています。特防を正とし、ガラスを耐熱強化ガラス t8 に読み替えて良いですか。	よろしいです。


No.	資料名及びページ	質問内容	回答
139	A-47, 91, 92	S D / 905・906・911～913B・921・927A・927Bに於いて、貴重書庫・A V 収蔵庫詳細図に仕上についての記載がありません。他のS Dに倣い、扉：A-BE、枠：SOPとして良いですか。	<ul style="list-style-type: none"> ・SD-905、906、913A、927A はよろしいです。 ・SD-911～913B、921、927B については、ステンレス建具ドア（冷蔵庫扉）として下さい。扉・枠：SUS #4 仕上
140	A-47, 52, 55, 56	G P / 801・802・1001・1002・S D W / 1002・1004 に於いて、建具表・建具詳細図で指示がありませんが、ガラス面に衝突防止サインを見込んで良いですか。	よろしいです。
141	A-48	S D W / 806 に於いて、建具表 名称は両開き扉とありますが、姿図では両引き扉となっています。姿図に依るとして良いですか。	よろしいです。
142	A-48	S D W / 801 に於いて、建具表はW 5, 202 とありますが、姿図のW寸法を足すと 5, 142 となっています。W 5, 142 を正として良いですか。	よろしいです。
143	A-48	S D W / 804 に於いて、建具表 姿図に記載の 2 つのW寸法が相違していますが、W12, 630 を正として良いですか。	よろしいです。
144	A-48, 52, 66, 75	建具に於いて、建具表と平面詳細図では建具のW寸法が以下の様に相違します。建具表に依るとして良いですか。 建具表 建具キープラン <ul style="list-style-type: none"> ・ S D W / 806 24, 840 17, 500 程度 ・ S W / 1001 13, 486 14, 400 程度 	平面詳細図を正としてください。
145	A-50	S D / 1015 に於いて、建具表 姿図に記載の 2 つのH寸法が相違していますが、H3, 000 を正として良いですか。	よろしいです。
146	A-51	L S D / 1017 に於いて、建具表 姿図にガラスが図示されていますが、種別の指示がありません。S K扉のためガラスは不要として良いですか。	よろしいです。

No.	資料名及びページ	質問内容	回答
147	A-51, 76	LSD/1014 に於いて、建具表は壁面付型とありますが、平面詳細図では壁引込み型となっています。平面詳細図に依るとして良いですか。	よろしいです。
148	A-52	SDW/1001 に於いて、建具表 名称に両開き・両引き扉とありますが、姿図では両引き扉のみとなっています。姿図に依るとして良いですか。	よろしいです。
149	A-52	SW/1004 に於いて、建具表にガラスの仕様が記載されていませんが、SW/1001~1003・1005 と同様に FL15+FL15 として良いですか。	よろしいです。
150	A-52	SDW/1002 に於いて、建具表 名称に両開き・両引き扉とありますが、姿図では片引き扉のみとなっています。姿図に依るとして良いですか。	よろしいです。
151	A-52	SDW/1003 に於いて、建具表 姿図の特防のFIX窓に②(FL6+FL6)がありますが、④(耐熱強化ガラス t12) に読み替えて良いですか。	よろしいです。
152	A-52, 90	SW/1006 に於いて、建具表はロックウール充填密度が 80kg/m ³ とありますが、上映ホール廻り詳細図では 150kg/m ³ となっています。建具表に依るとして良いですか。	よろしいです。
153	A-53, 75	SS/1008 に於いて、建具表はW7,300 とありますが、平面詳細図では W5,500 程度となっています。平面詳細図に依るとして良いですか。	よろしいです。
154	A-42, 53, 75	SS/1015 に於いて、建具表・建具キープランはW7,225 とありますが、平面詳細図では W3,600 程度となっています。建具表・建具キープランに依るとして良いですか。	よろしいです。

No.	資料名及びページ	質問内容	回答
155	A-42, 53, 76	SS/1017 に於いて、建具表は電動管理シャッターとありますが、建具キープラン・平面詳細図では管理の記載がありません。建具キープラン・平面詳細図に依るとして良いですか。	よろしいです。 鋼製の煙感知器連動式防火防煙シャッターとして下さい。
156	A-46~49, 52, 123	16 衝突防止に於いて、サインリスト記載の数量と建具表で指示のある建具で計上した数量が以下の様に相違します。建具表に依るとして良いですか。 ・サインリスト：550m (8F：250、9F：150、9F：150) ・建具表：322m (8F：141、9F：62.5、9F：119、片面数量)	サインリストに記載の数量を正としてください。
		【 サイン 】	
157	A-122, 123	5C 書架差込サインに於いて、①～⑤のエリアが不明です。それぞれの箇所数をご指示下さい。	5C 書架差込サインは、別途工事ですので、本工事対象外です。
158	A-122, 123	10B 室名表示に於いて、リストは 10F に 6 か所とありますが、サインキープランでは 5 か所となっています。サインキープランに依るとして良いですか。また、リストが正の場合、①～⑤のエリアも併せてご指示下さい。	サインキープランを正としてください。
159	A-122, 123	10D 室名表示に於いて、リストは 1F：8 か所、2F：1 か所とありますが、サインキープランでは 1F：9 か所、2F：2 か所となっています。サインキープランに依るとして良いですか。	よろしいです。
160	A-122, 123	12A 各種案内サインに於いて、リストは 10F は無しとありますが、サインキープランでは 2 か所となっています。サインキープランに依るとして良いですか。	よろしいです。

No.	資料名及びページ	質問内容	回答
161	A-123	サインに於いて、仕様等がリストのみのため詳細が不明です。サイン詳細図がありましたらご提示いただけないでしょうか。	サインは今後デザイン性を含めて詳細を検討していく予定です。このため、次のメーカーの製品程度のものを考えています。 <ul style="list-style-type: none"> ・株式会社フロムトゥ ・デコラティブシステム株式会社 ・株式会社プロッツ
	【発注図：空調】		
162	D-003	送風機FR-8-1、FR-8-2の備考欄に「B1工事にて新設」と記載がありますので今回提案範囲外（見積範囲外）と考えて宜しいでしょうか。相違ある場合C工事範囲を御指示下さい。	B 1 工事のため、今回提案範囲外（見積範囲外）です。
163	D-011	「制気口リスト」にて、工事区分の記載がありません。C工事と考えて宜しいでしょうか。相違ある場合C工事範囲を御指示下さい。	工事区分の記載のないものはC工事です。
164	D-012～017	VAV リストに工事区分の記載がありません。VAV・CAV 本体及び取付は平面図に実線で描かれていますのでC工事と考えてよろしいでしょうか。相違ある場合C工事範囲を御指示下さい。	C工事です。
165	D-012～017	機械室内に矢印線があり「B1 工事」となっており、ファンはC工事の記載があります。ファンのみC工事と考えて宜しいでしょうか。相違ある場合C工事範囲を御指示下さい。	よろしいです。
166	D-031	CP9-4, 5 及び AL-1, 2 について備考欄に既設の記載がありません。CP9-4, 5 及び AL-1, 2 の新設費用はC工事と考えて宜しいでしょうか。相違ある場合C工事範囲を御指示下さい。	よろしいです。

- エリア区分凡例
- ① 図書館エリア
 - ② 映像文化ライブラリーエリア
 - ③ 郷土資料館サテライトエリア
 - ④ 後方エリア

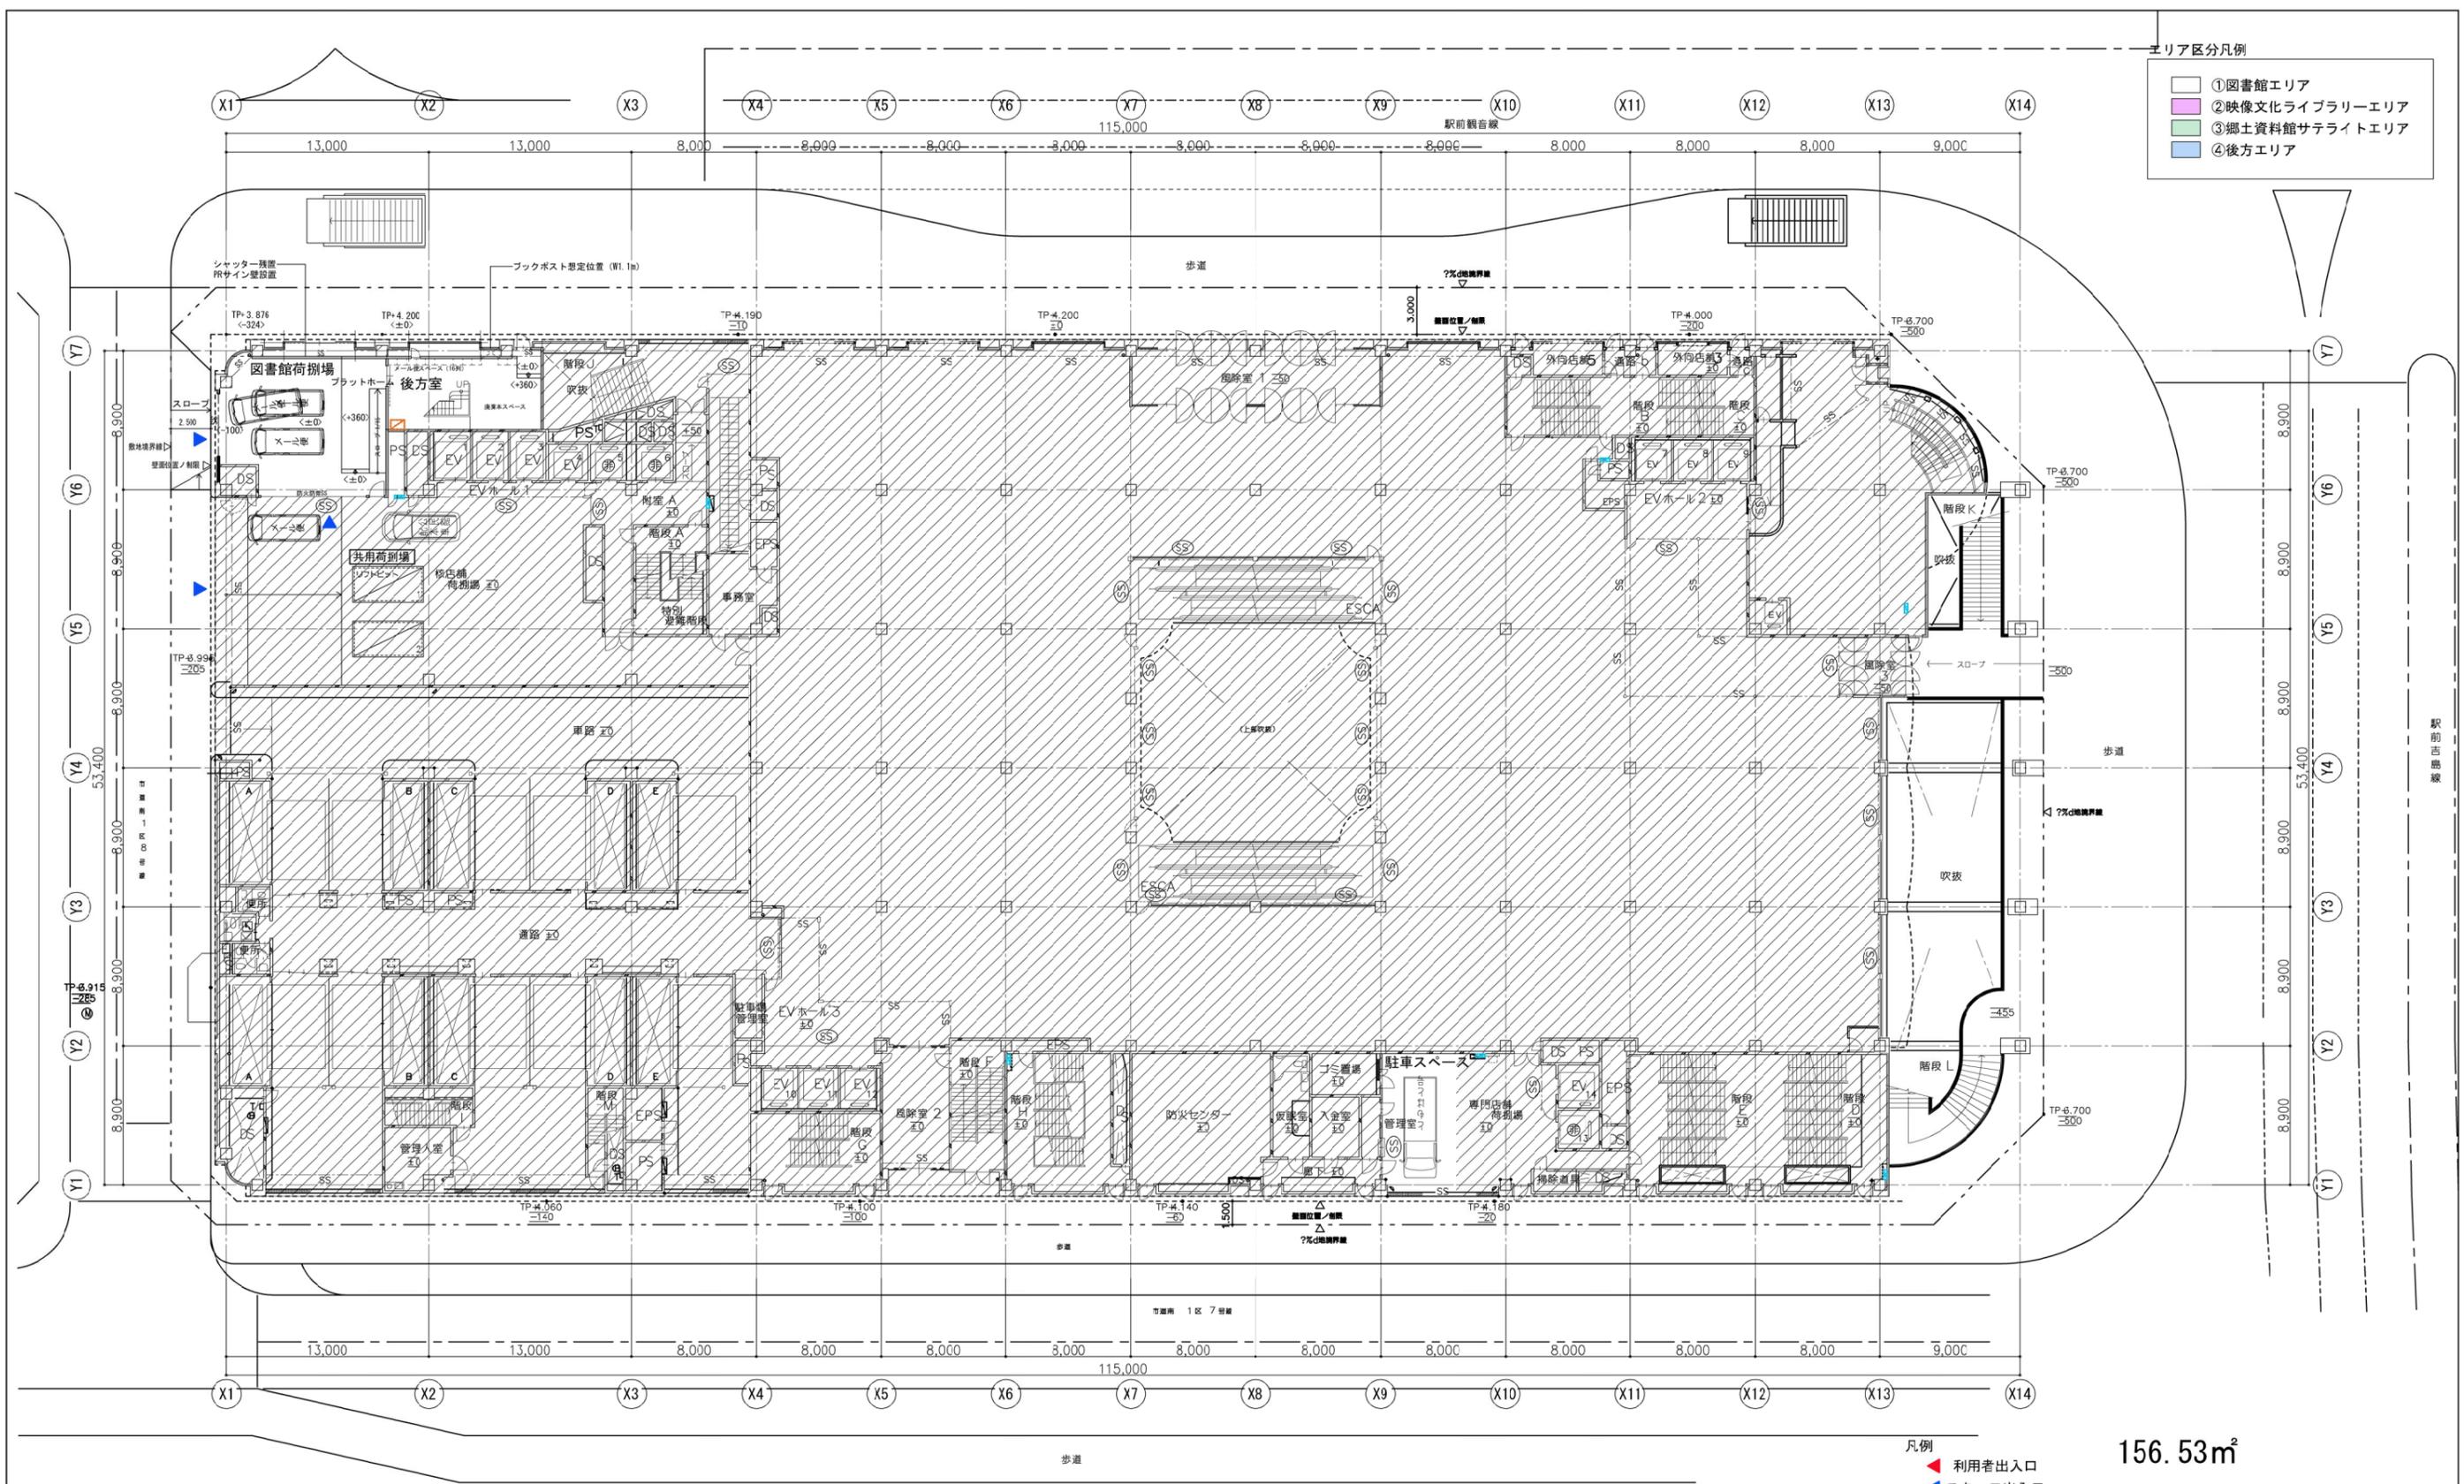

別紙 1

- <凡例>
- 図書館工事範囲外
 - 補助散水柱
 - 分電盤
 - 床下点検口


- 凡例
- 利用者出入口
 - スタッフ出入口

156.53m²
1階 搬出入口

図書館改修範囲外

工事名 中央図書館等移転改修その他工事 基本・実施設計業務 基本設計 発注図	図面名称・縮尺 1階 改修後平面図 (A1→100% A2判出力時→約71%縮小)	図番 A1 1:200 A3 1:400 A-015
--	---	-------------------------------------

- エリア区分凡例
- ① 図書館エリア
 - ② 映像文化ライブラリーエリア
 - ③ 郷土資料館サテライトエリア
 - ④ 後方エリア

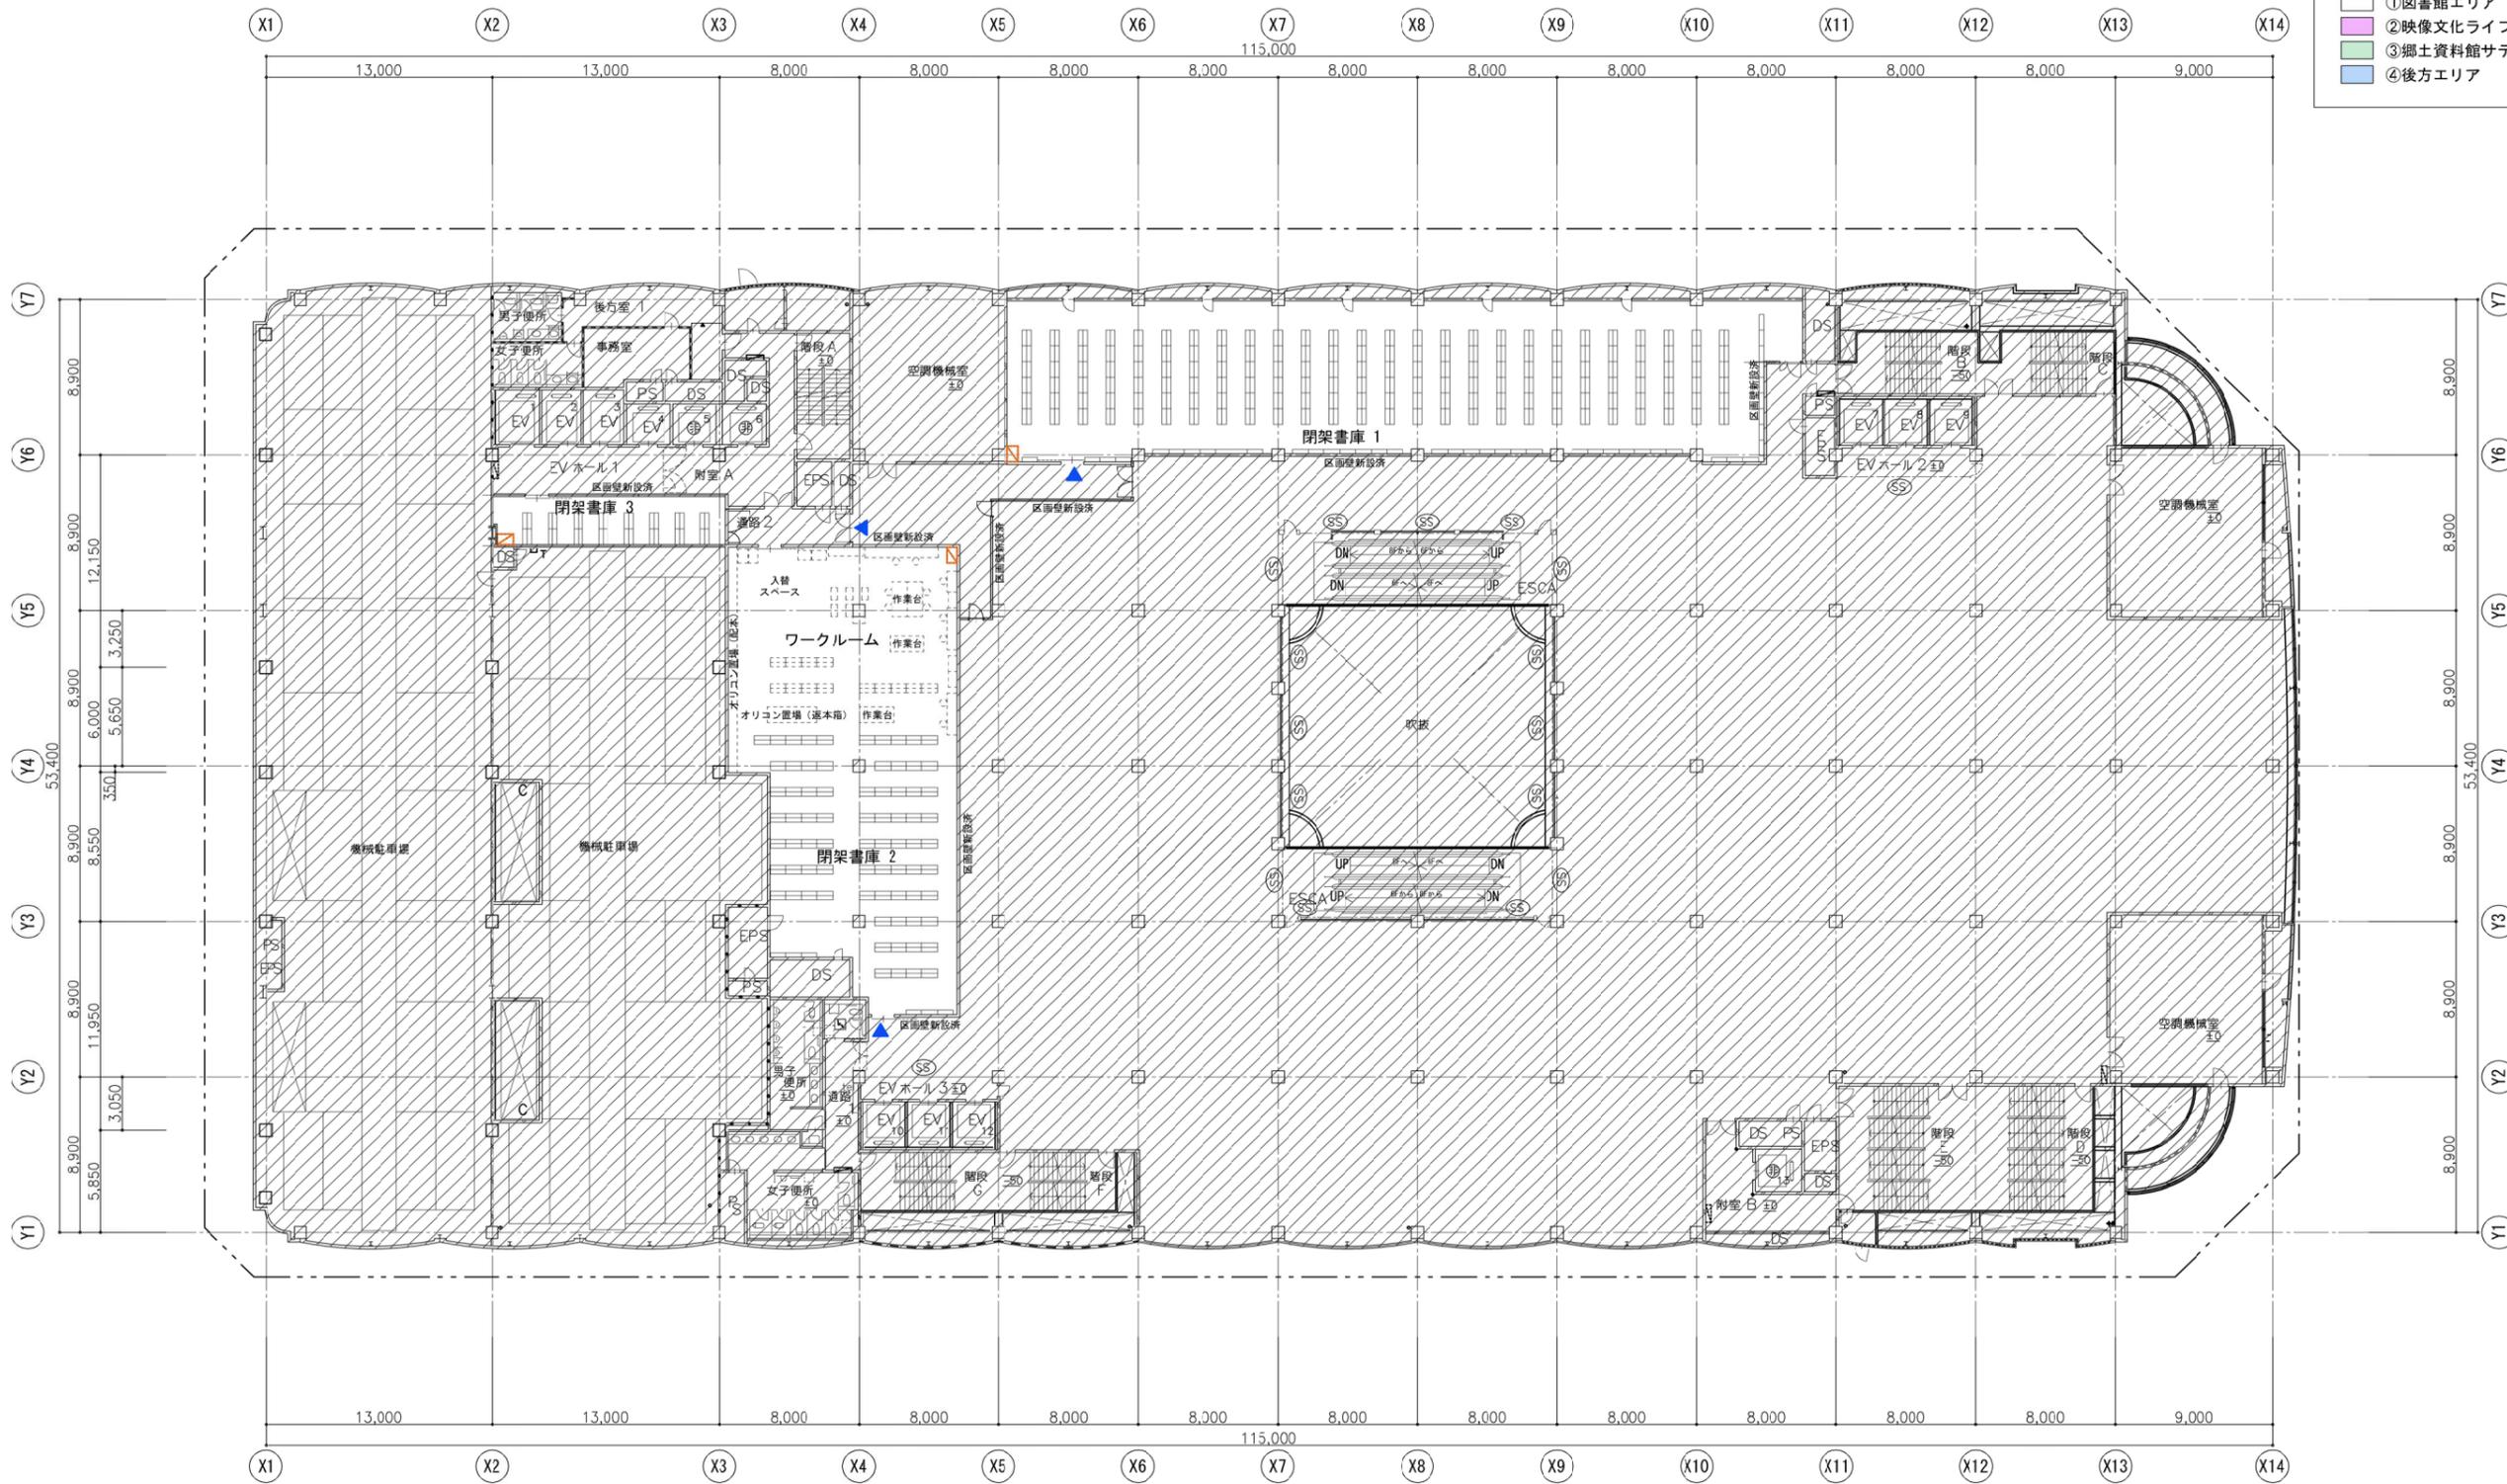

- 凡例
- ◀ 利用者出入口
 - ▶ スタッフ出入口

図書館改修範囲外


780.94m²
7階 閉架書庫

別紙 1

- <凡例>
- 図書館工事範囲外
 - 補助散水栓
 - 分電盤
 - 床下点検口

工事名 中央図書館等移転改修その他工事 基本・実施設計業務 基本設計 発注図	図面名称・縮尺 7階 改修後平面図 (A1→100% A2判出力時→約71%縮小)	図番 A1 1:200 A3 1:400 A-017
--	---	-------------------------------------

- エリア区分凡例
- ① 図書館エリア
 - ② 映像文化ライブラリーエリア
 - ③ 郷土資料館サテライトエリア
 - ④ 後方エリア

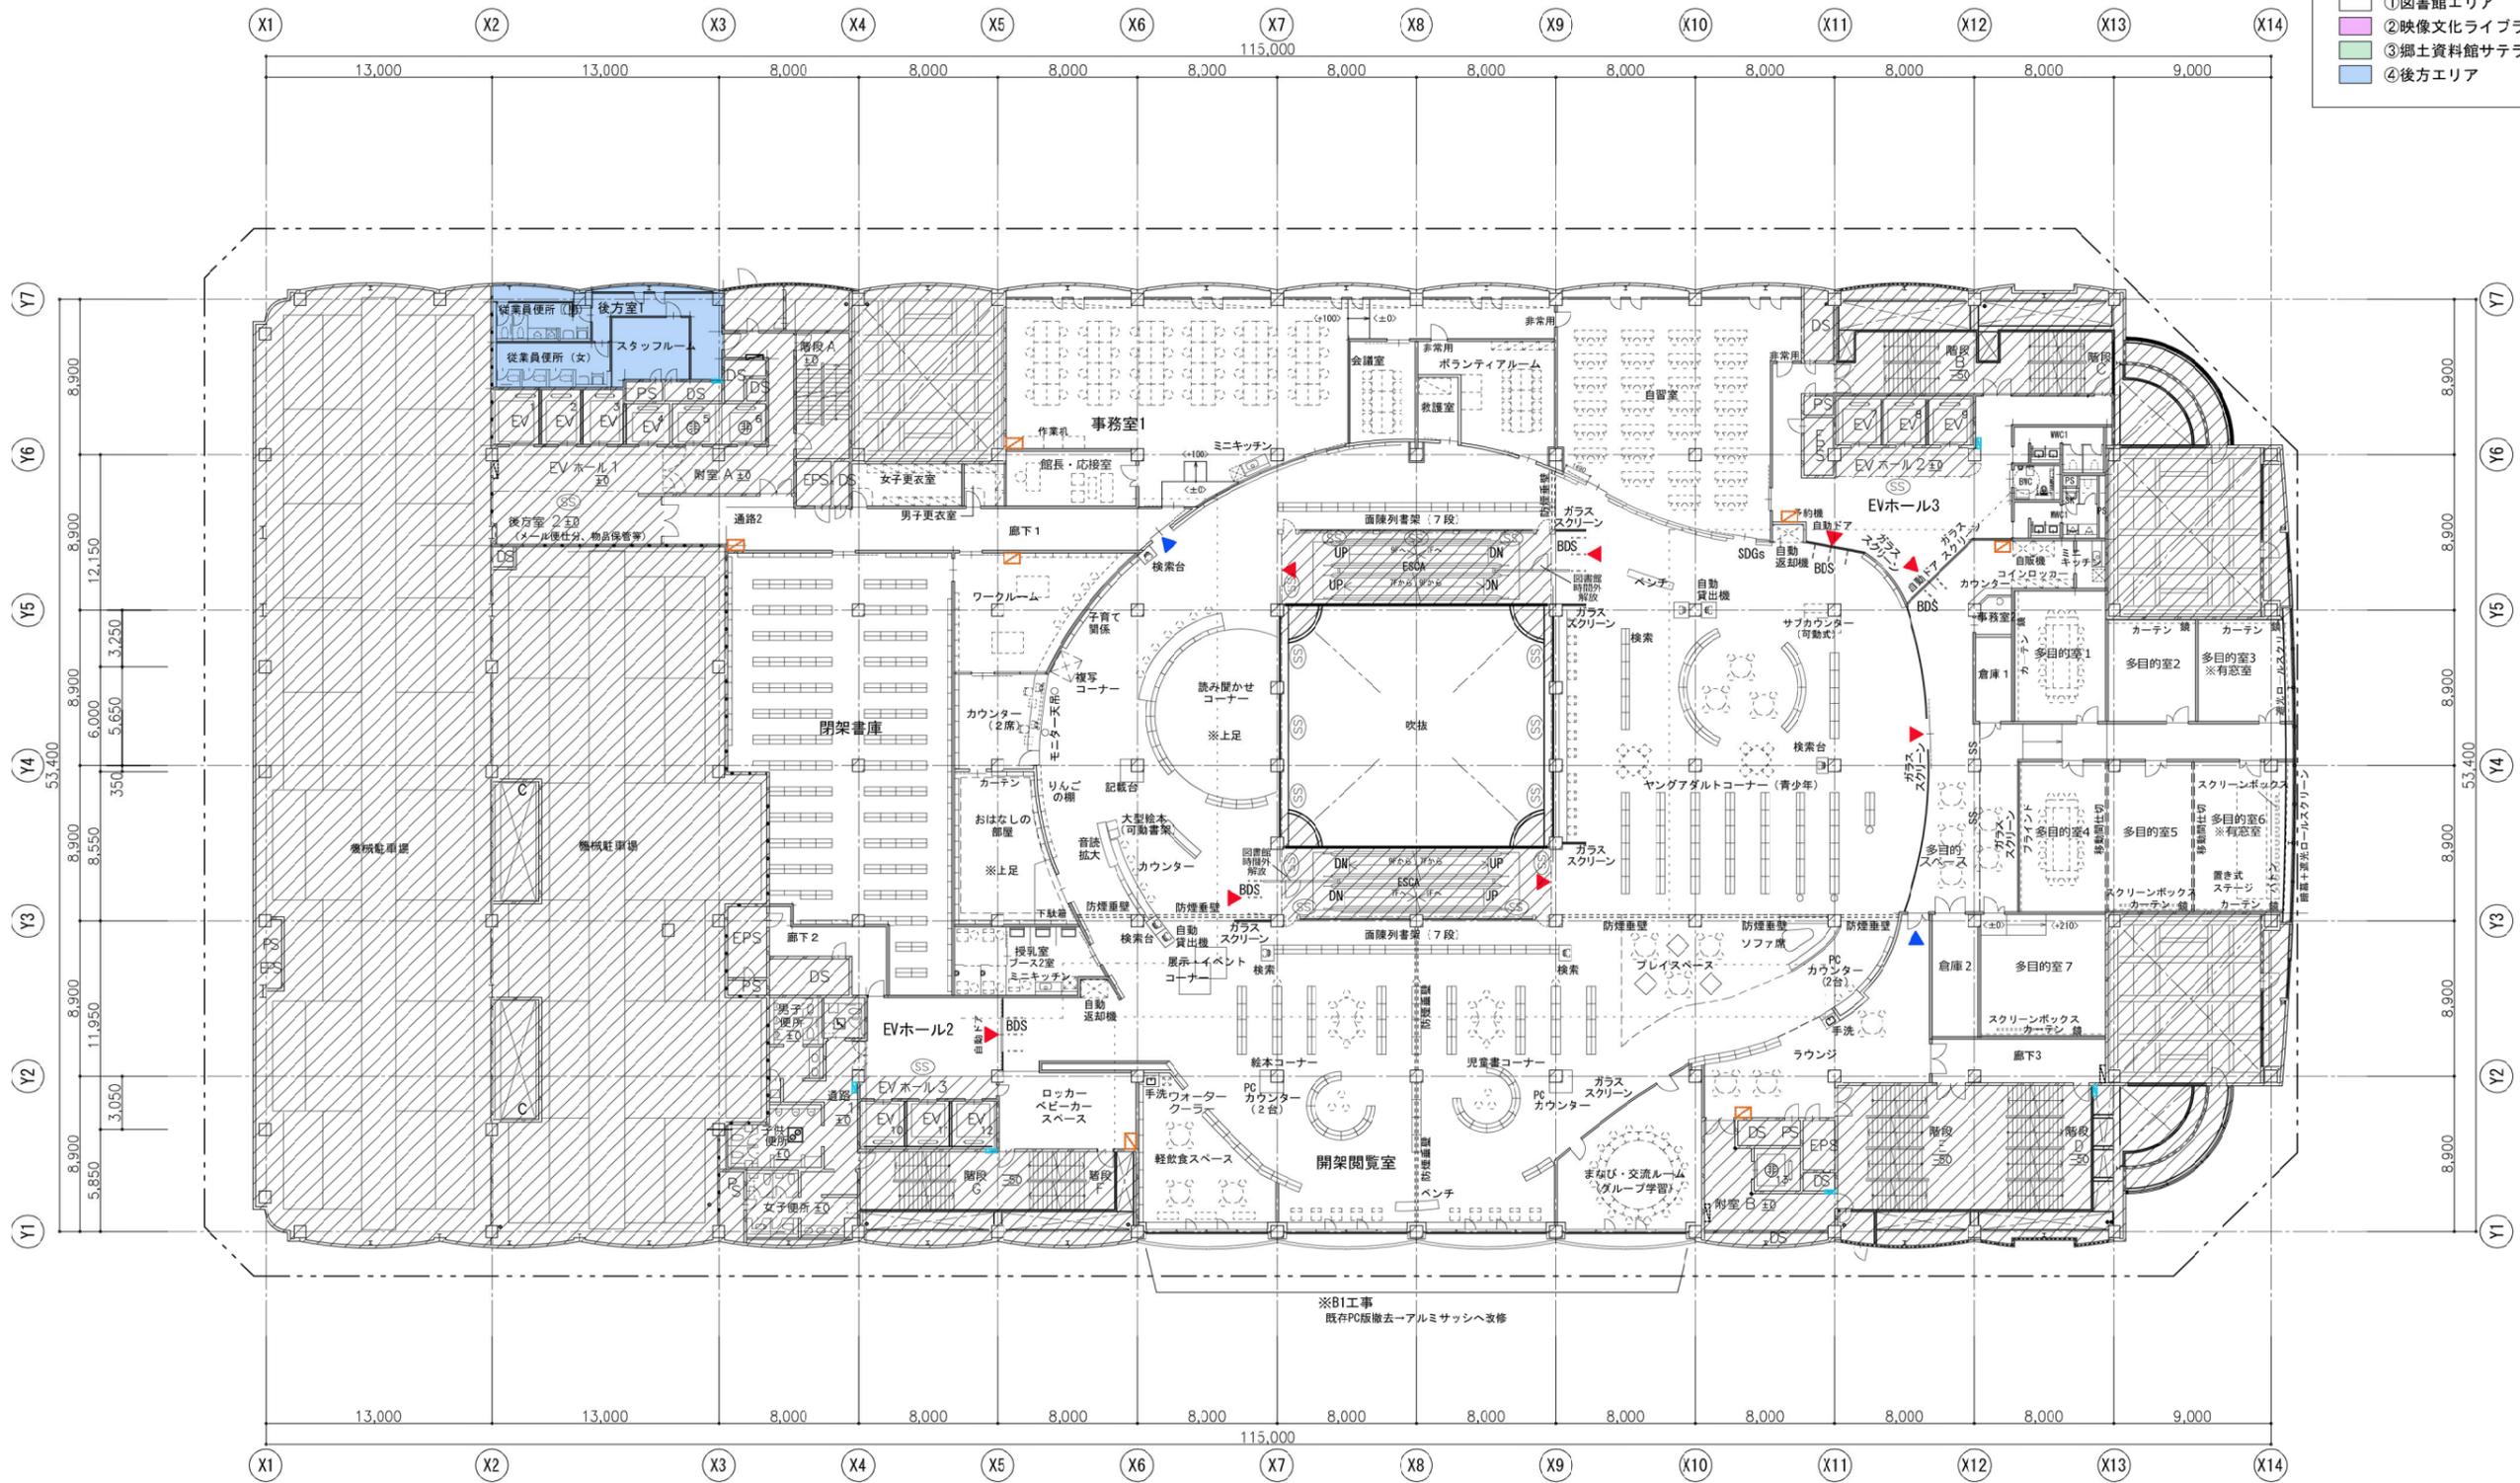

(3,386.31㎡ + 121.76㎡)
3,508.07㎡


8階 こどもと青少年のエリア

- [凡例]
- ▲ 利用者出入口
 - ▲ 職員出入口
 - ▨ 図書館改修範囲外

別紙 1

<p><凡例></p> <ul style="list-style-type: none"> ▨ 図書館工事範囲外 ■ 補助散水栓 ■ 分電盤 ■ 床下点検口 BDS 別途工事 		<p>工事名</p> <p>中央図書館等移転改修その他工事 基本・実施設計業務</p> <p>基本設計 発注図</p>	<p>図面名称・縮尺</p> <p>8階 改修後平面図 (A1→100% A2判出力時→約71%縮小)</p>	<p>図番</p> <p>A1 1:200</p> <p>A3 1:400</p> <p>A-018</p>
---	--	---	---	--

- エリア区分凡例
- ① 図書館エリア
 - ② 映像文化ライブラリーエリア
 - ③ 郷土資料館サテライトエリア
 - ④ 後方エリア

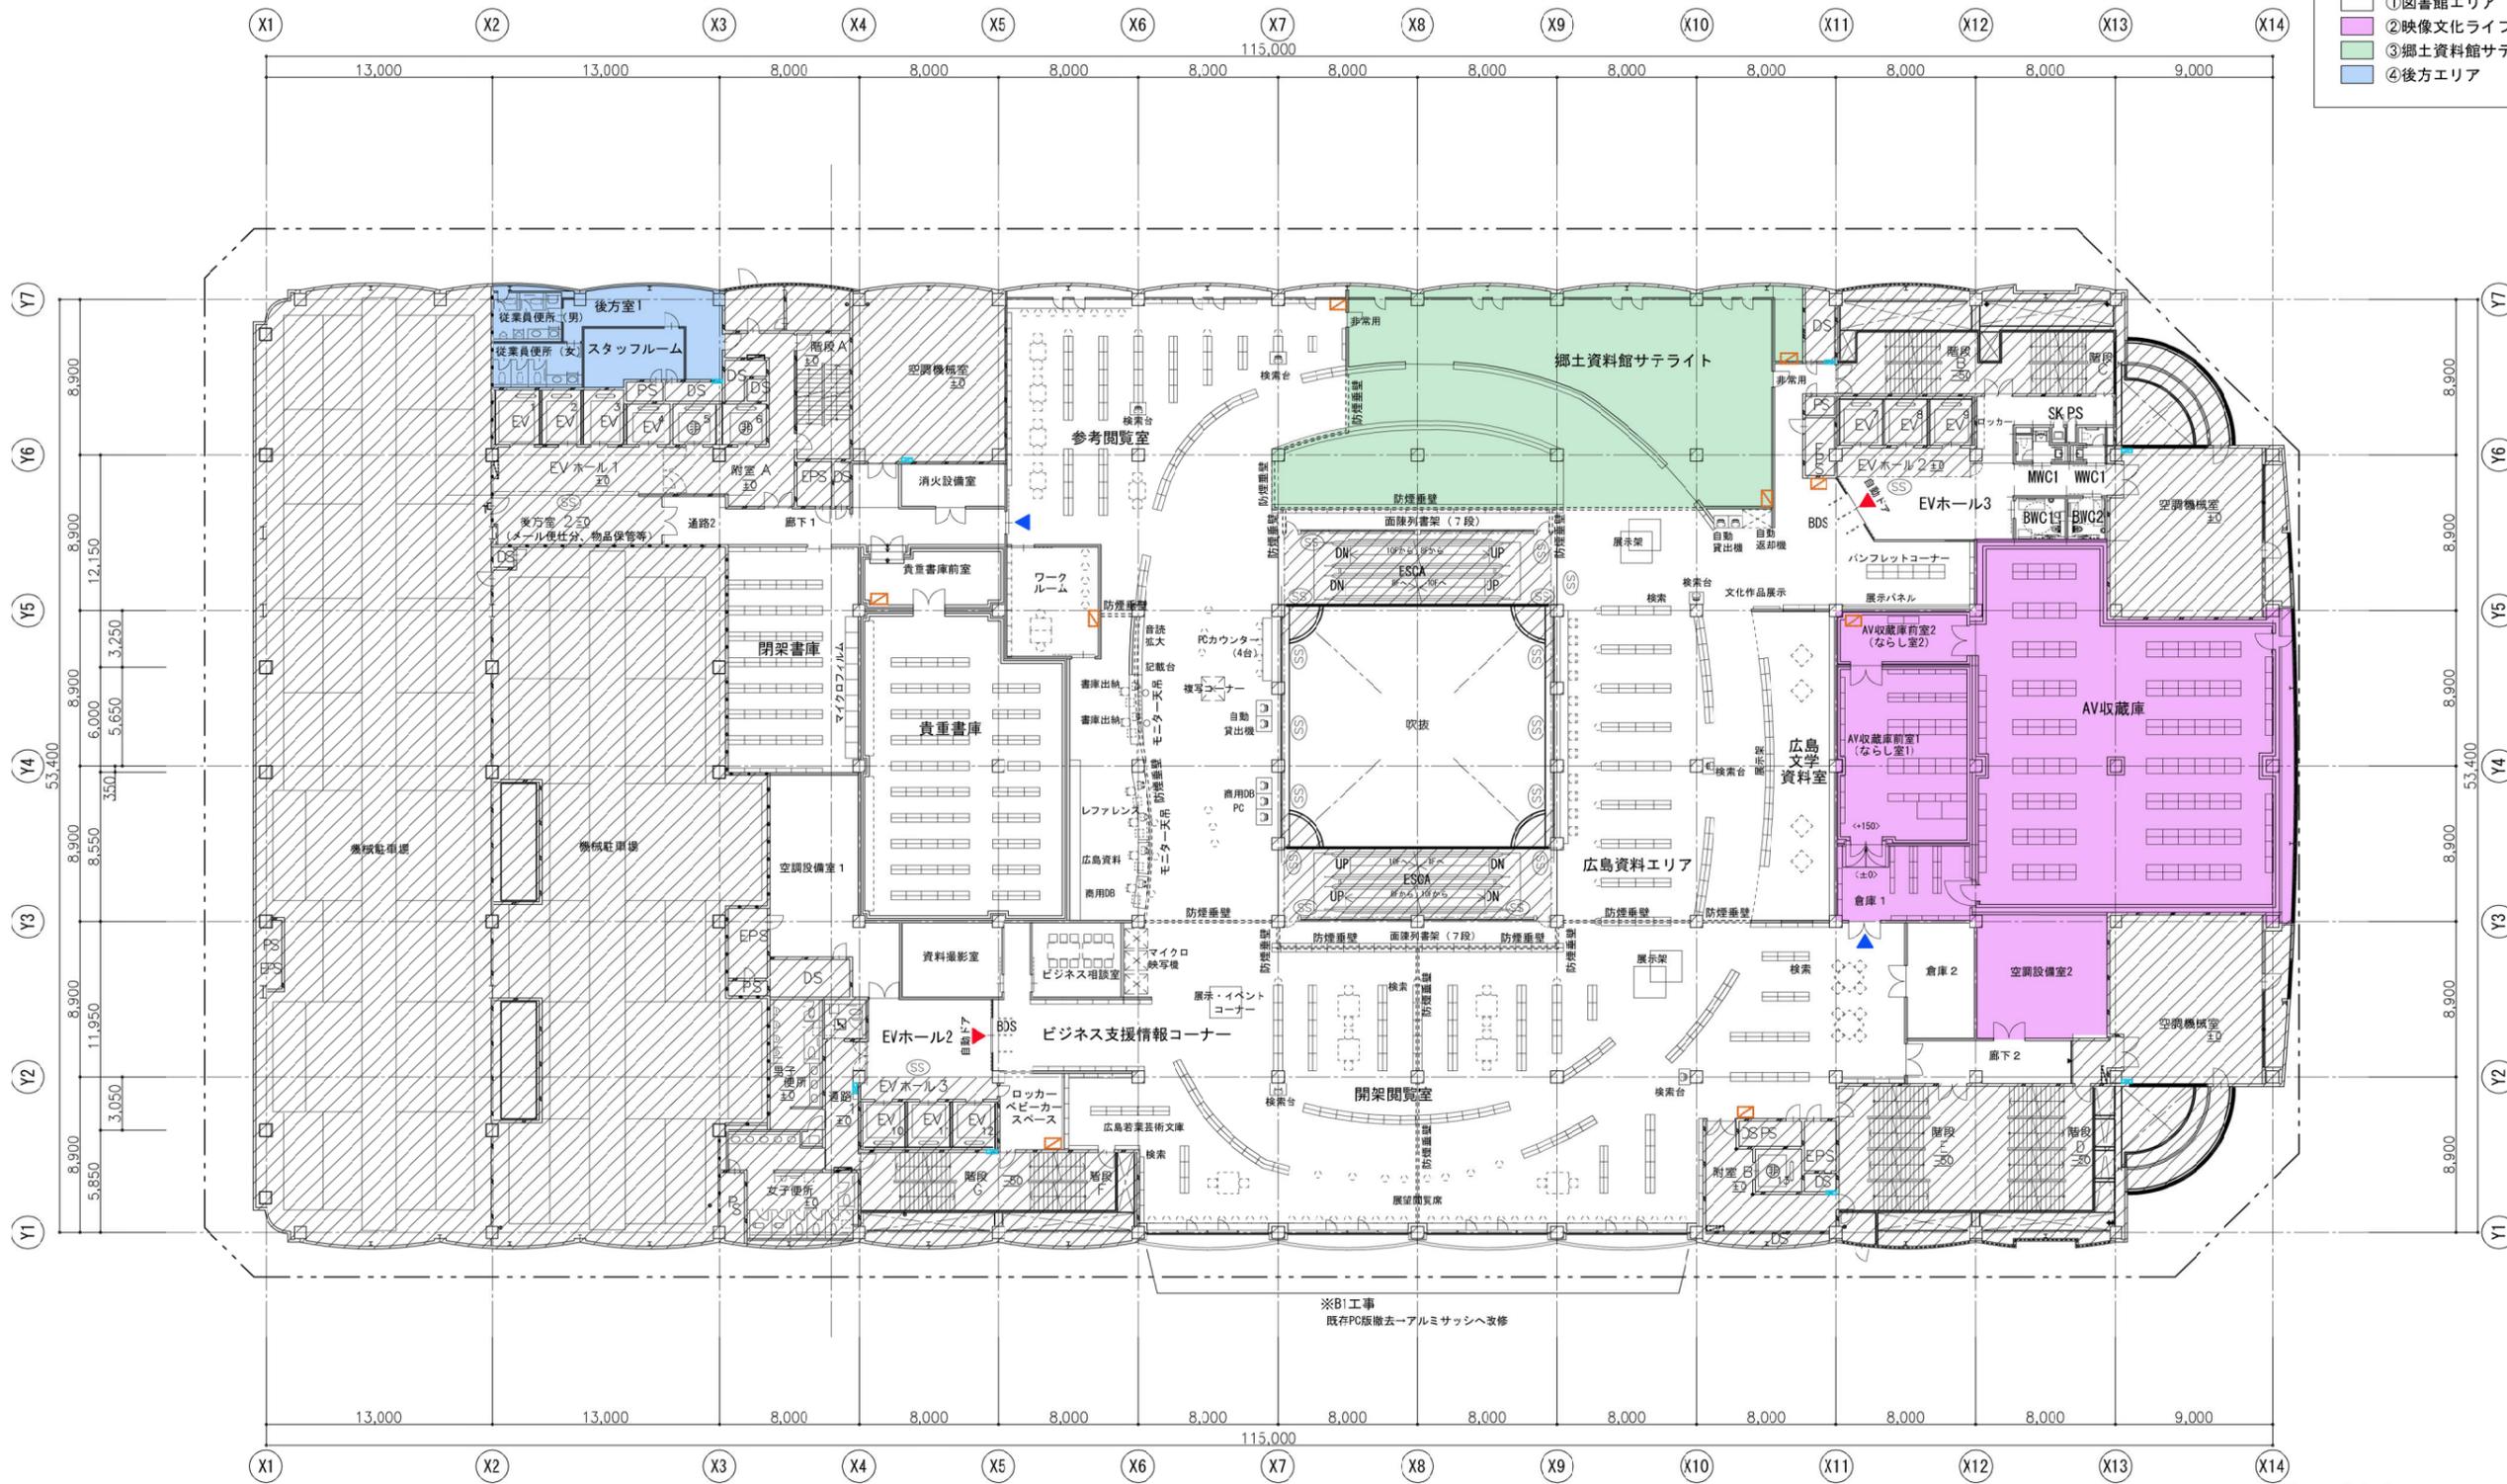

(3,344.70 + 147.53㎡)
3,492.23㎡

9階 「広島を知る」 エリア


- [凡例]
- ▲ 利用者出入口
 - ▲ スタッフ出入口
 - ▨ 図書館改修範囲外

別紙 1

- <凡例>
- ▨ 図書館工事範囲外
 - 補助散水栓
 - 分電盤
 - 床下点検口

工事名 中央図書館等移転改修その他工事 基本・実施設計業務 基本設計 発注図	図面名称・縮尺 9階 改修後平面図 (A1→100% A2判出力時→約71%縮小)	図番 A1 1:200 A3 1:400 A-019
--	---	-------------------------------------

- エリア区分凡例
- ①図書エリア
 - ②映像文化ライブラリーエリア
 - ③郷土資料館サテライトエリア
 - ④後方エリア

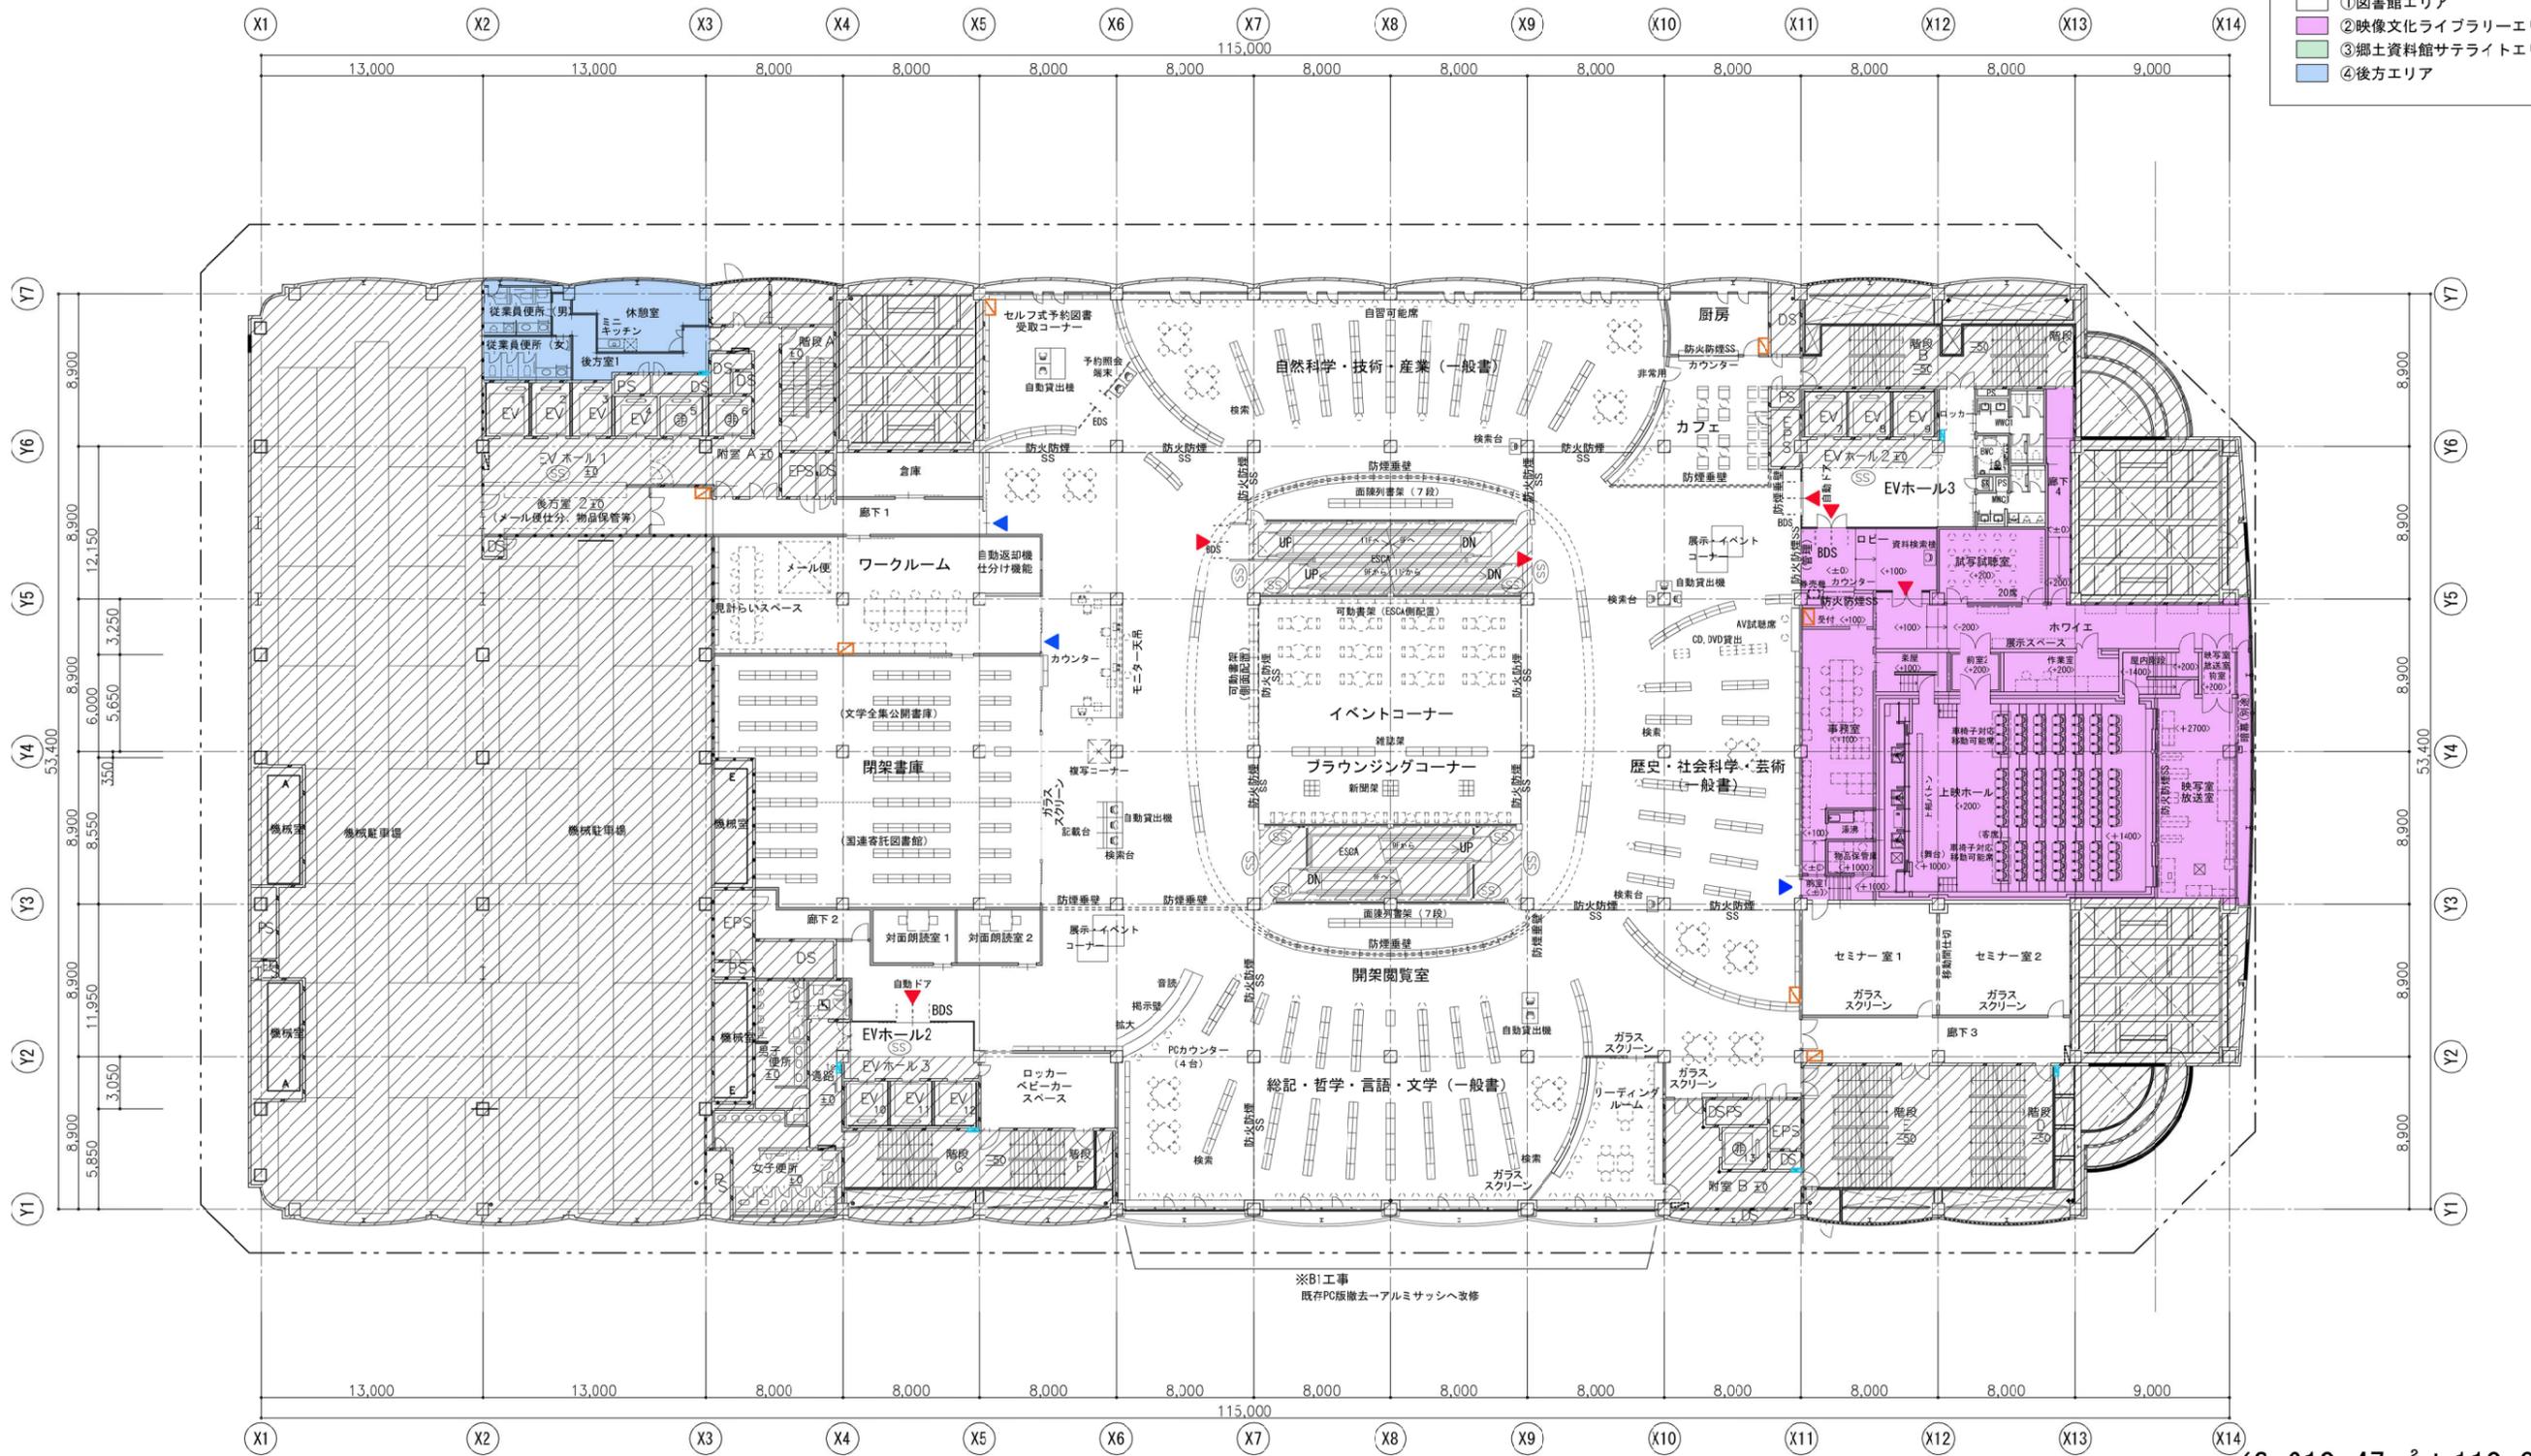

(3,610.47㎡+110.99㎡)
3,721.46㎡

10階 図書と映像のエリア

別紙 1

<p><凡例></p> <ul style="list-style-type: none"> 図書館工事範囲外 補助散水栓 分電盤 床下点検口 	<p>[凡例]</p> <ul style="list-style-type: none"> 利用者出入口 スタッフ出入口 図書館改修範囲外
---	---

<p>工事名</p> <p>中央図書館等移転改修その他工事 基本・実施設計業務</p> <p>基本設計 発注図</p>	<p>図面名称・縮尺</p> <p>10階 改修後平面図</p> <p>(A1→100% A2判出力時→約71%縮小)</p>	<p>図番</p> <p>A1 1:200</p> <p>A3 1:400</p> <p>A-020</p>
---	---	--