




可部運動公園基本設計平面図

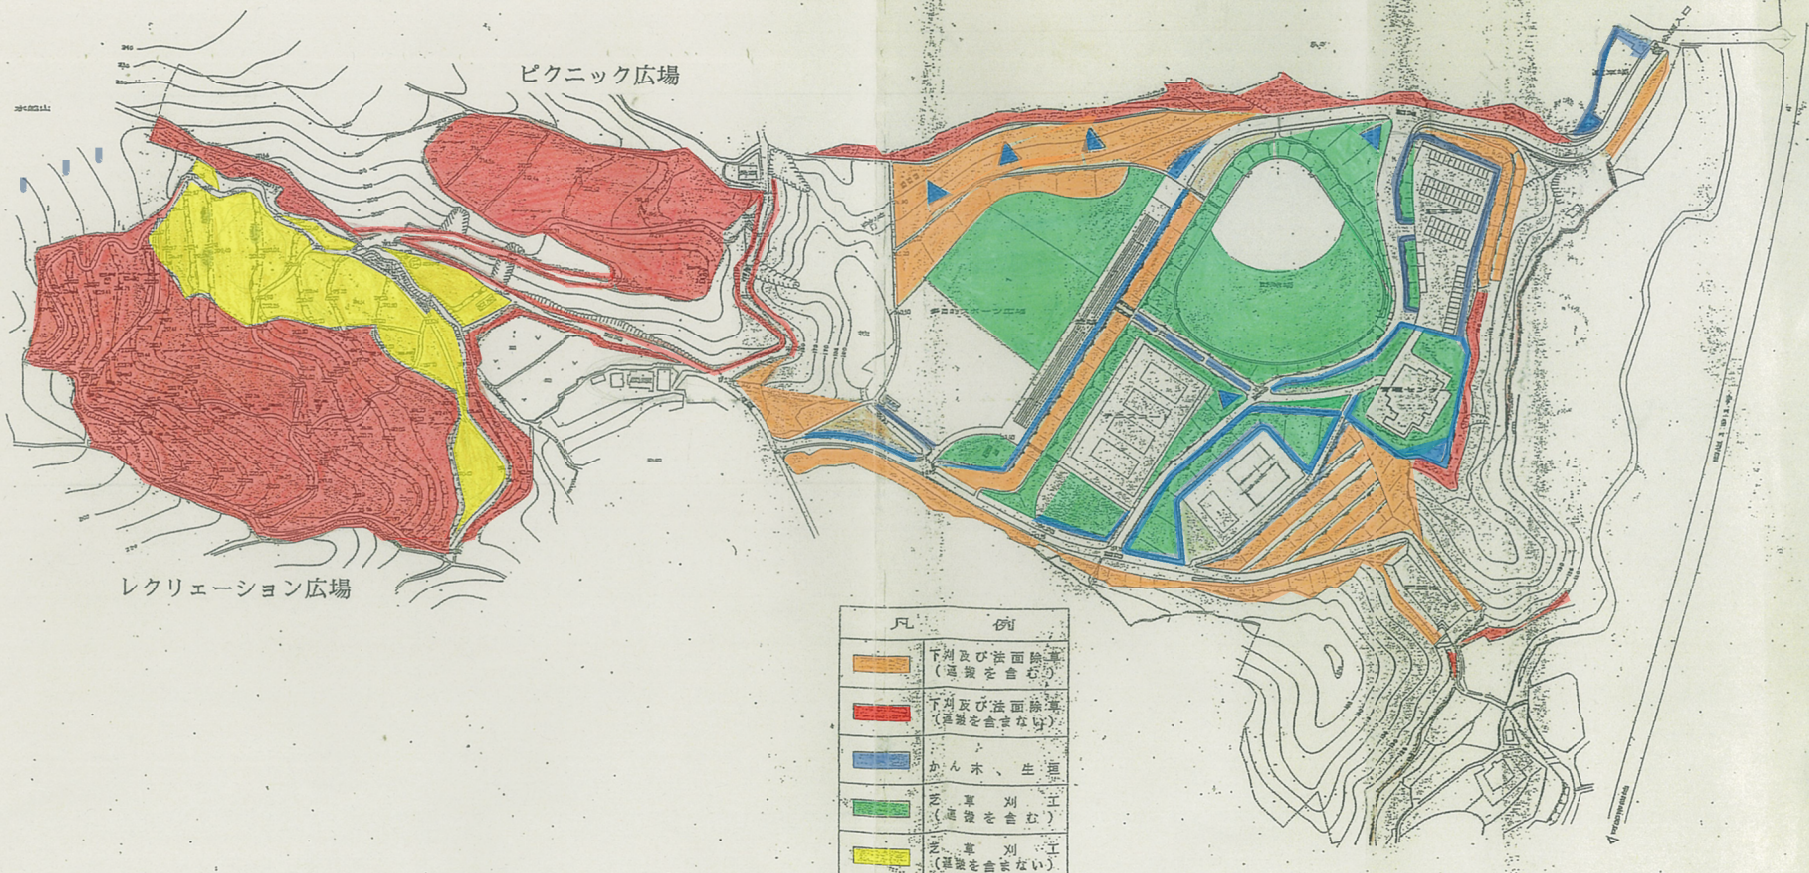

凡 例	
	下刈及び法面除草 (遊装を含む)
	下刈及び法面除草 (遊装を含まない)
	かん木、生垣
	芝草刈工 (遊装を含む)
	芝草刈工 (遊装を含まない)