


本館電氣室 受變電設備單線結線圖

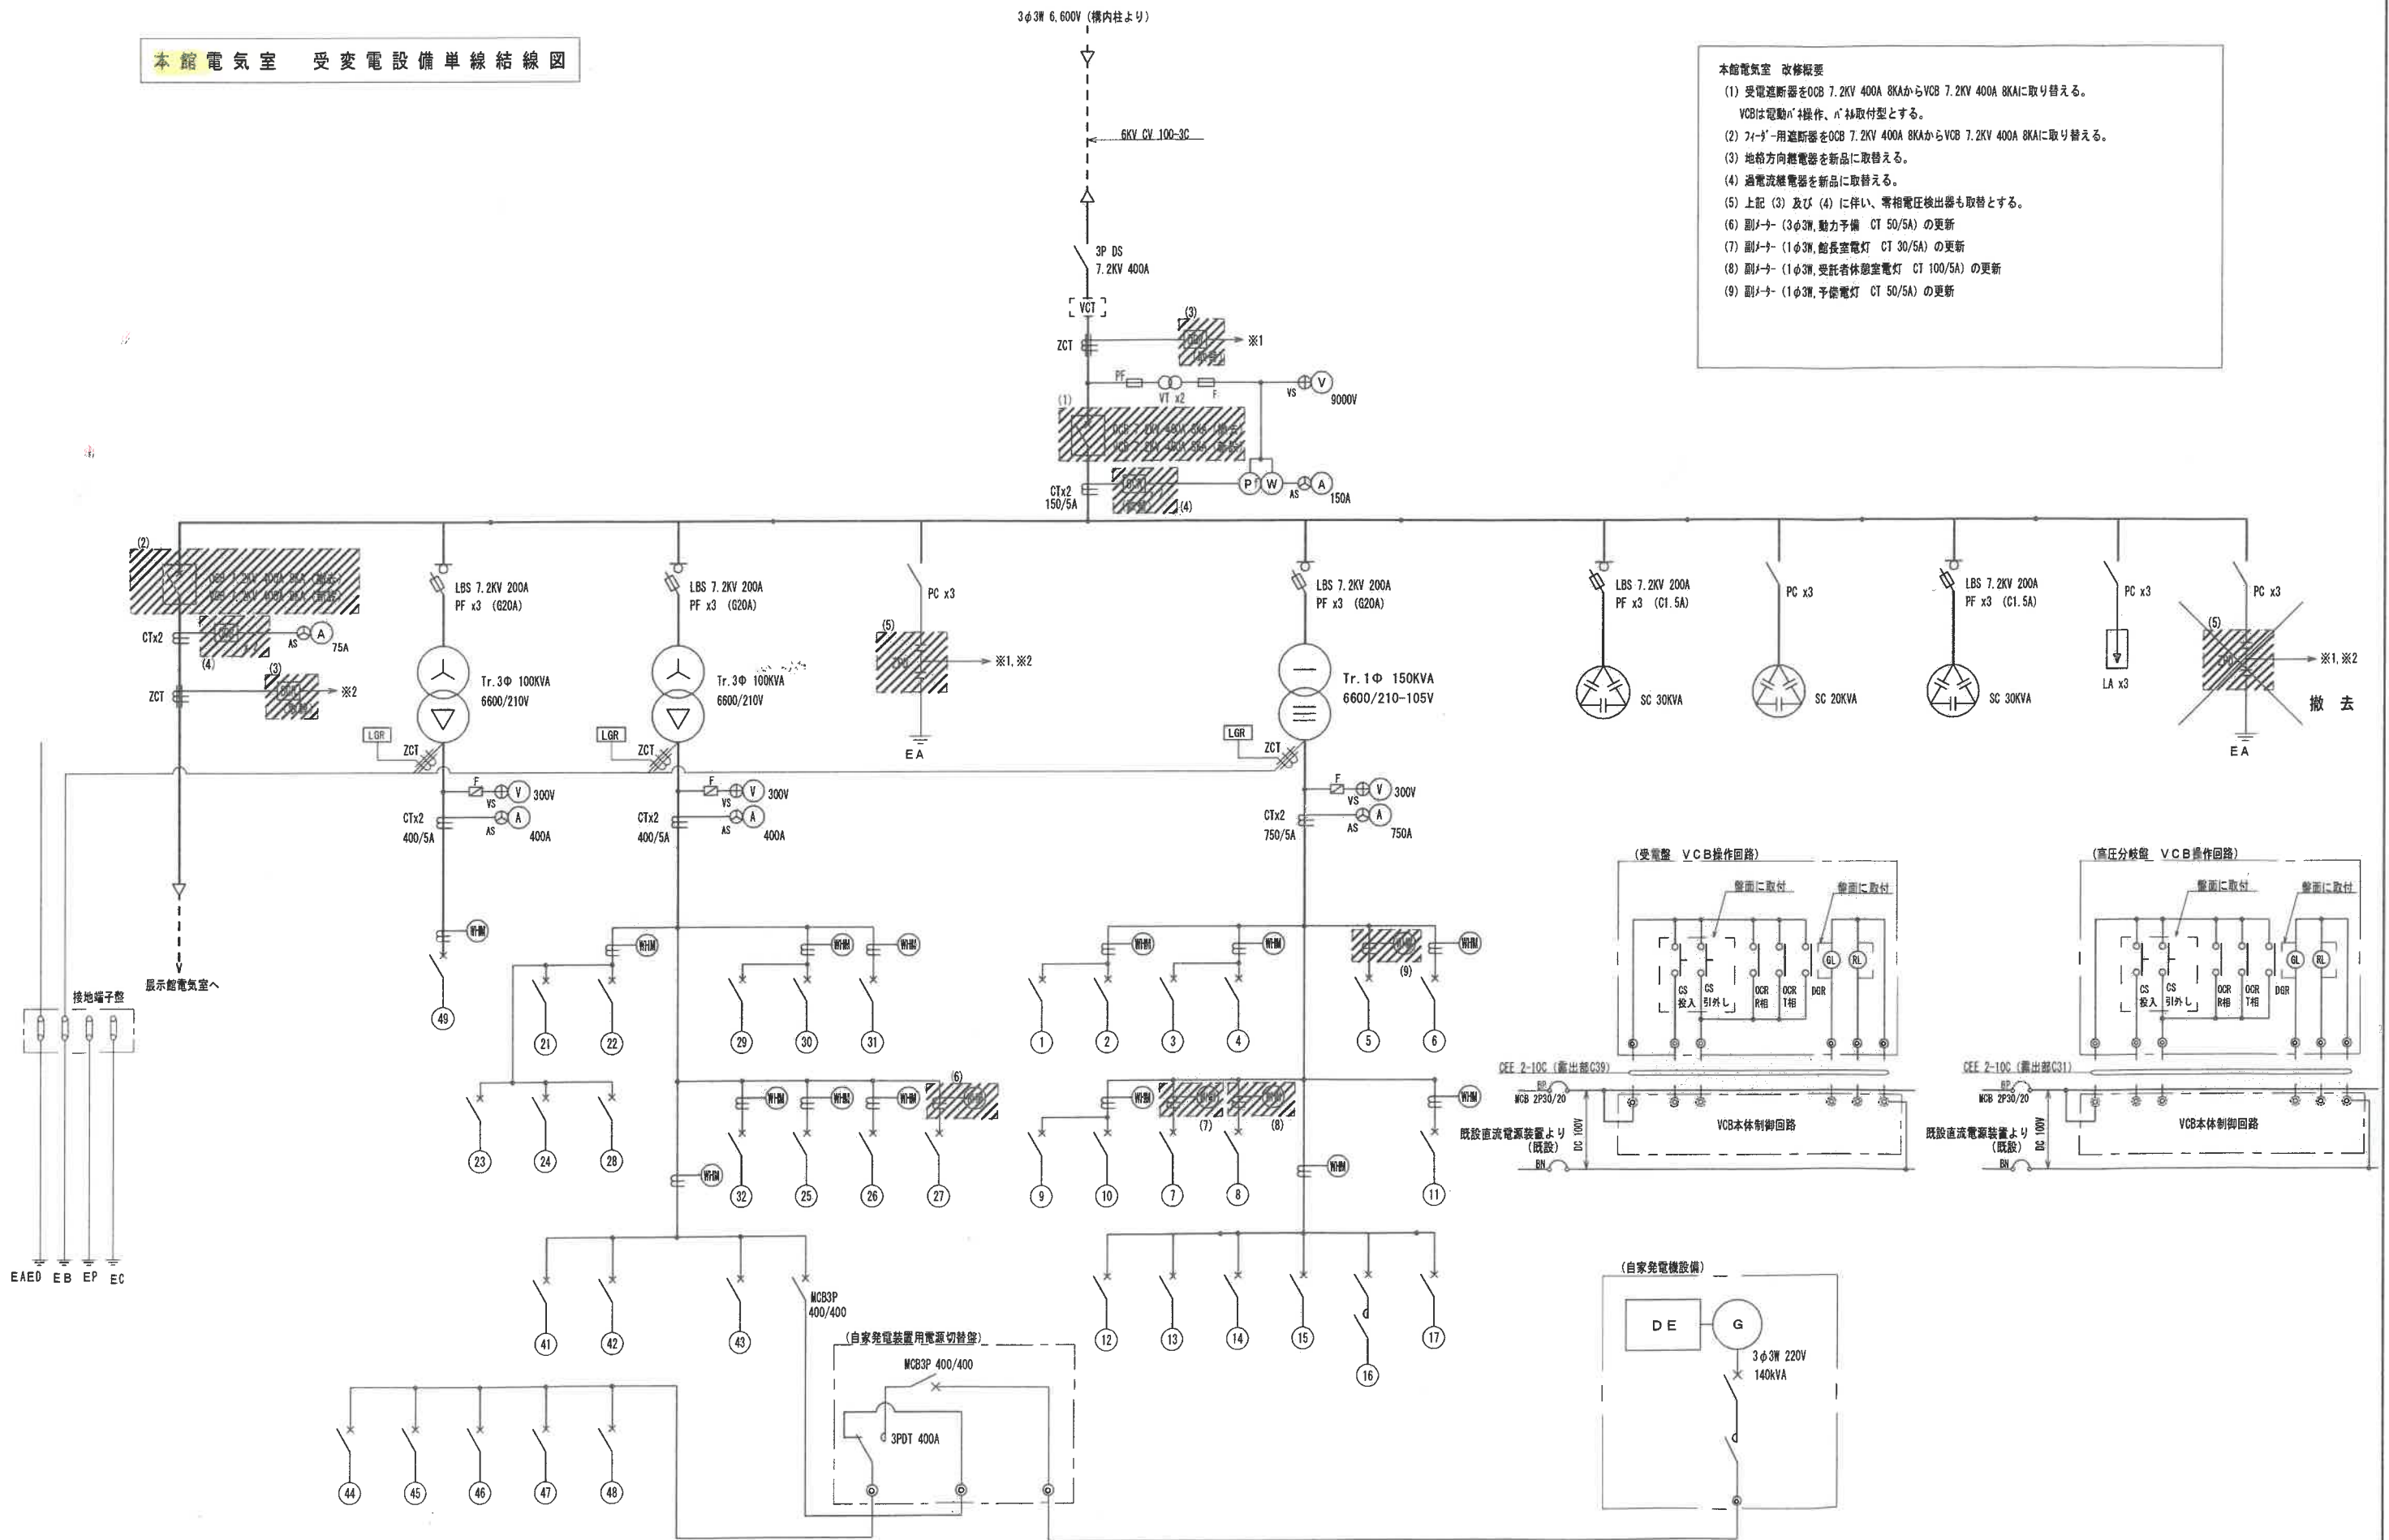

本館電気室 改修概要

- (1) 受電遮断器をOCB 7.2KV 400A 8KAからVCB 7.2KV 400A 8KAに取り替える。  
VCBは電動が4操作、n'4取付型とする。
- (2) フォード用遮断器をOCB 7.2KV 400A 8KAからVCB 7.2KV 400A 8KAに取り替える。
- (3) 地絡方向越電器を新品に取替える。
- (4) 過電流遮断器を新品に取替える。
- (5) 上記(3)及び(4)に伴い、零相電圧検出器も取替とする。
- (6) 副メータ(3φ3W, 動力予備 CT 50/5A)の更新
- (7) 副メータ(1φ3W, 館長室電灯 CT 30/5A)の更新
- (8) 副メータ(1φ3W, 受託者体脂測定電灯 CT 100/5A)の更新
- (9) 副メータ(1φ3W, 予備電灯 CT 50/5A)の更新