


展示館電気室 受変電設備単線結線図

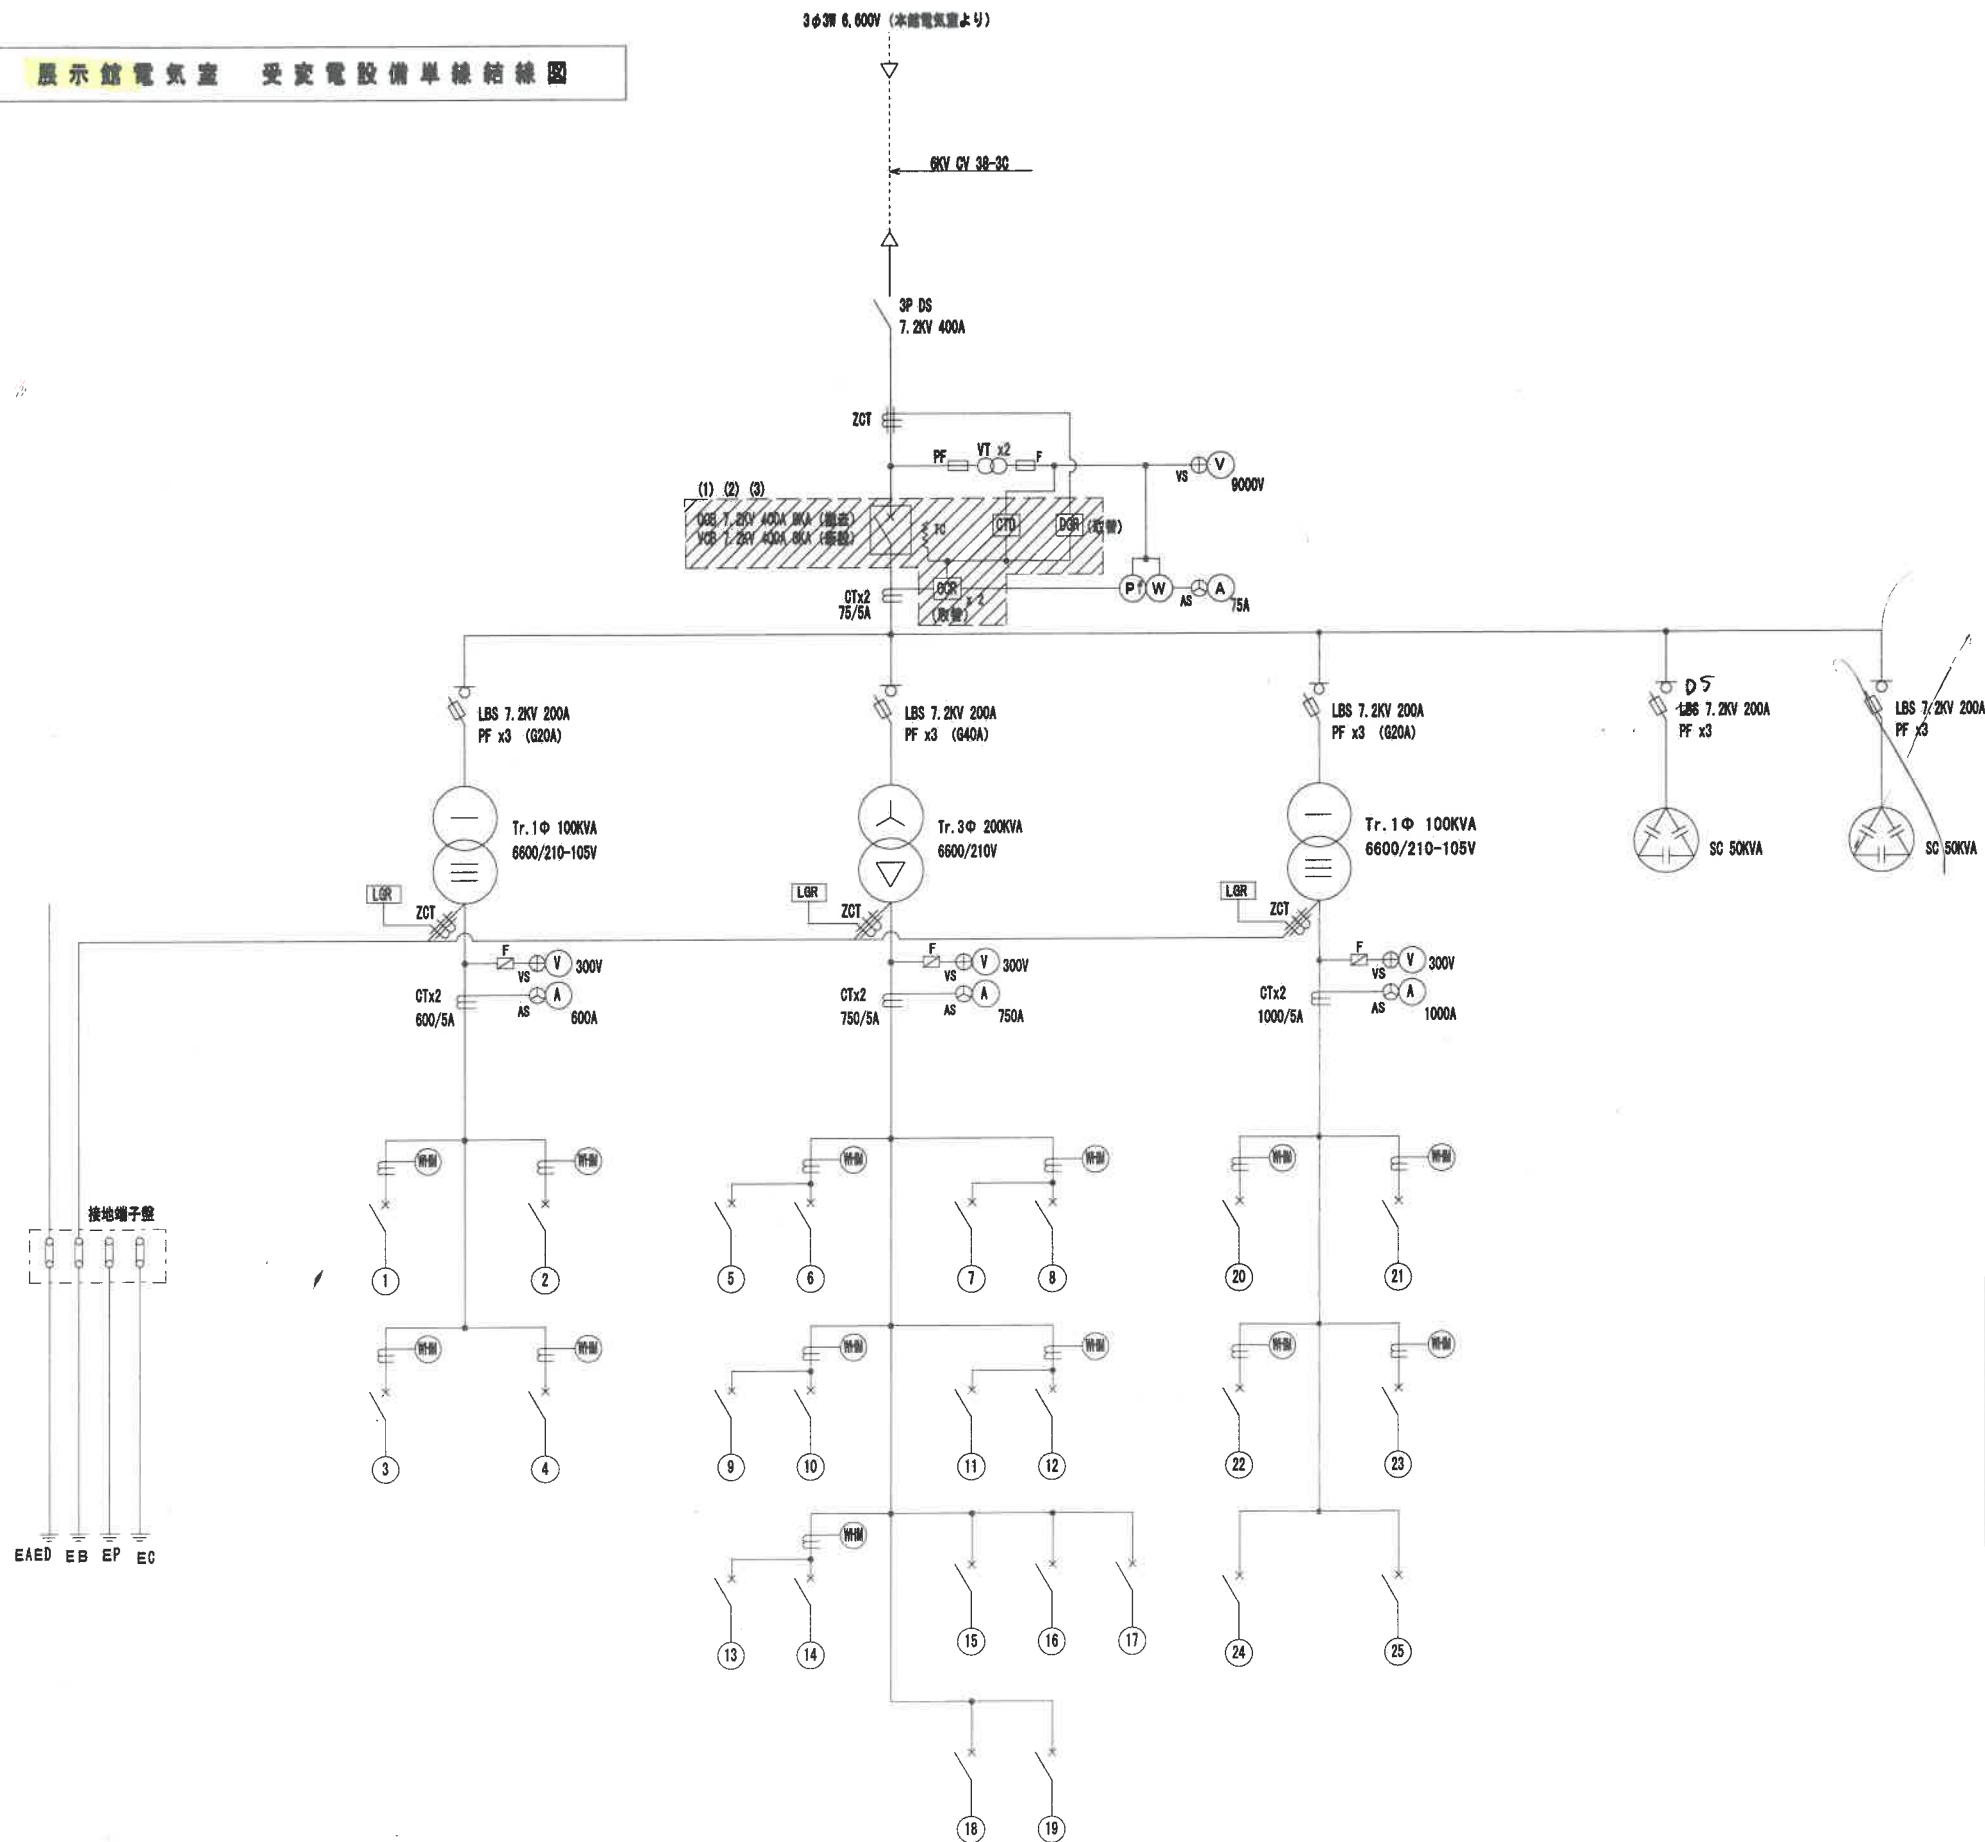

器具名称	番号	概要
臨時低圧電灯盤	1	MOCB 3P 225/150 1C
	2	MOCB 3P 225/150 2C
	3	MOCB 3P 225/150 3C
	4	MOCB 3P 225/150 4C
一般低圧動力盤	5	MOCB 3P 225/200 1L-1
	6	MOCB 3P 225/200 2M-1
	7	MOCB 3P 225/200 1L-2
	8	MOCB 3P 225/150 2M-1
	9	MOCB 3P 225/200 1L-3
	10	MOCB 3P 225/150 2M-2
	11	MOCB 3P 225/200 1L-4
	12	MOCB 3P 225/200 2M-2
	13	MOCB 3P 100/75 2M-1
	14	MOCB 3P 50/30 予備
	15	MOCB 3P 50/30 1S-1
	16	MOCB 3P 50/50 1S-2
	17	MOCB 3P 50/20 1L-1
	18	MOCB 3P 50/20 1L-4
	19	MOCB 3P 50/20 2M-3
一般低圧電灯盤	20	MOCB 3P 225/175 1L-1
	21	MOCB 3P 225/175 1L-2
	22	MOCB 3P 225/175 1L-3
	23	MOCB 3P 225/175 1L-4
	24	MOCB 3P 100/100 1L-5
	25	MOCB 2P 50/20 LGR, HGR

展示館電気室 改修概要

(1) 受電遮断器をOCB 7.2KV 400AからVGB 7.2KV 400A 8KAに取り替える。
VGBは電動バネ操作、ハネ取付型とする。
尚、遮断器は受電盤での操作とし遠方操作は行わないものとする。(高圧受電盤の改造とする。)

(2) 地絡方向継電器及び零相電圧検出器を新品に取替える。

(3) 過電流継電器を新品に取替える。