




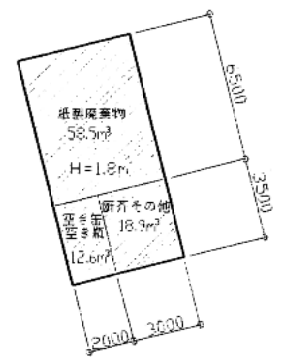

S=1:1,000

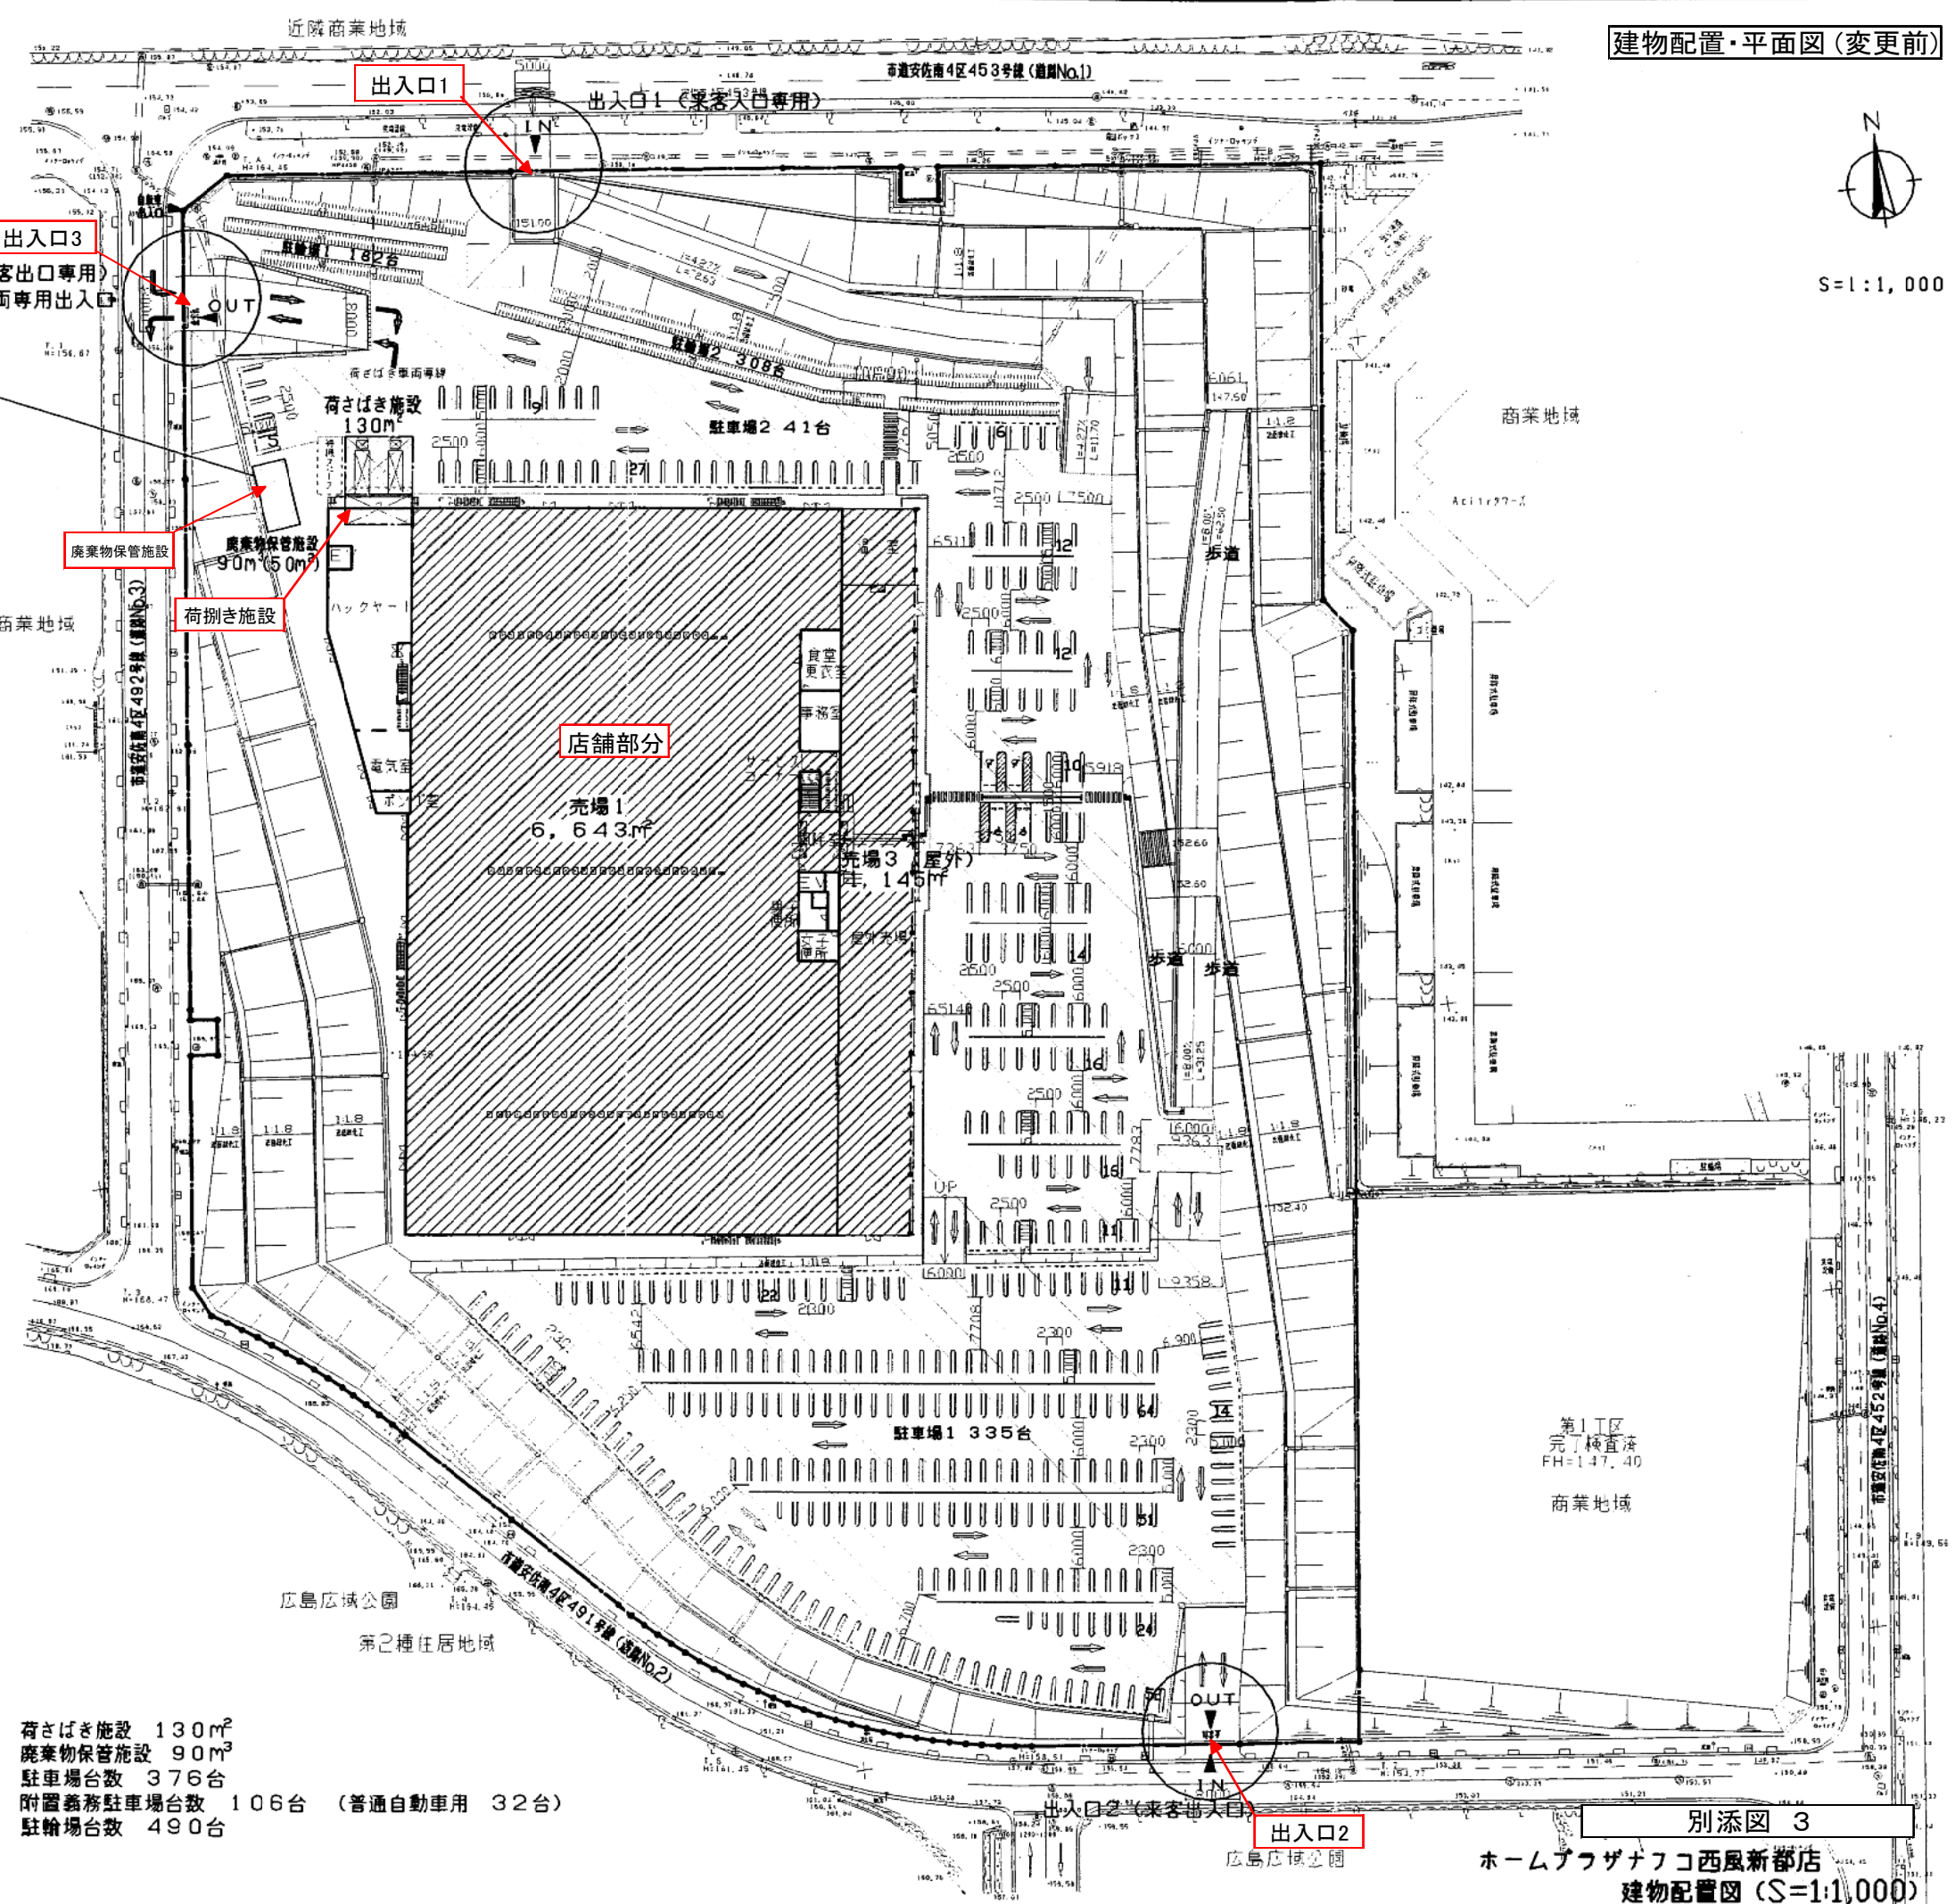


廃棄物保管施設詳細図 (Non Scale)

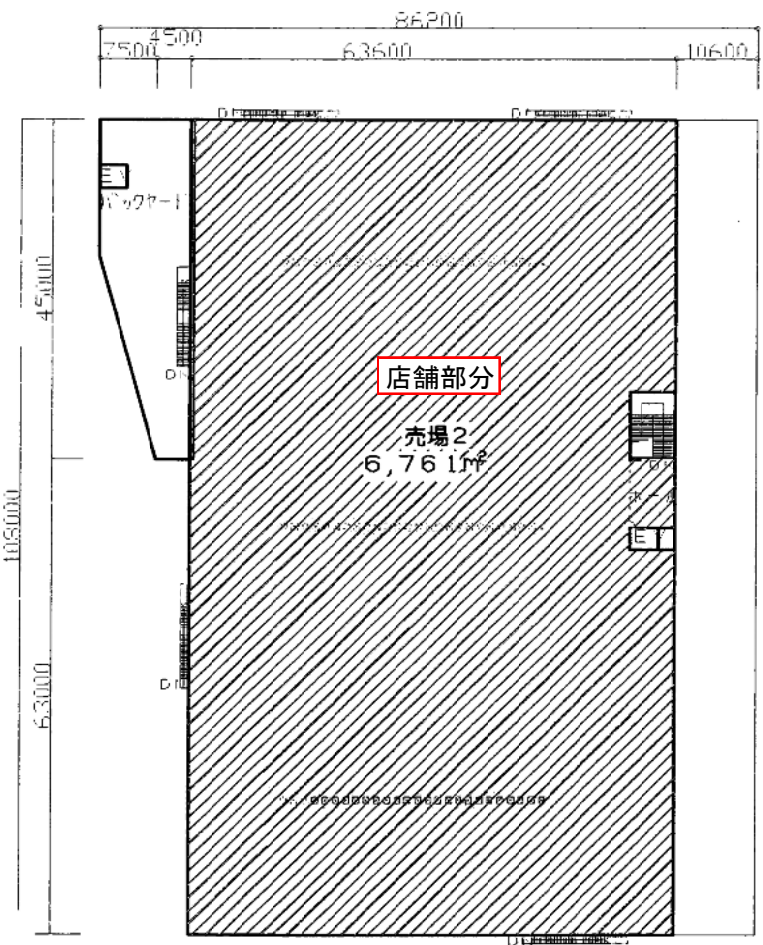

2階平面図 S=1/1000

面積表			
	店舗(売場)	非店舗	床面積
1階	7,788㎡	687㎡	8,475㎡
2階	6,761㎡	549㎡	7,310㎡
合計	14,549㎡	1,236㎡	15,785㎡

荷さばき施設 130㎡
 廃棄物保管施設 90㎡
 駐車場台数 376台
 附置義務駐車場台数 106台 (普通自動車用 32台)
 駐輪場台数 490台

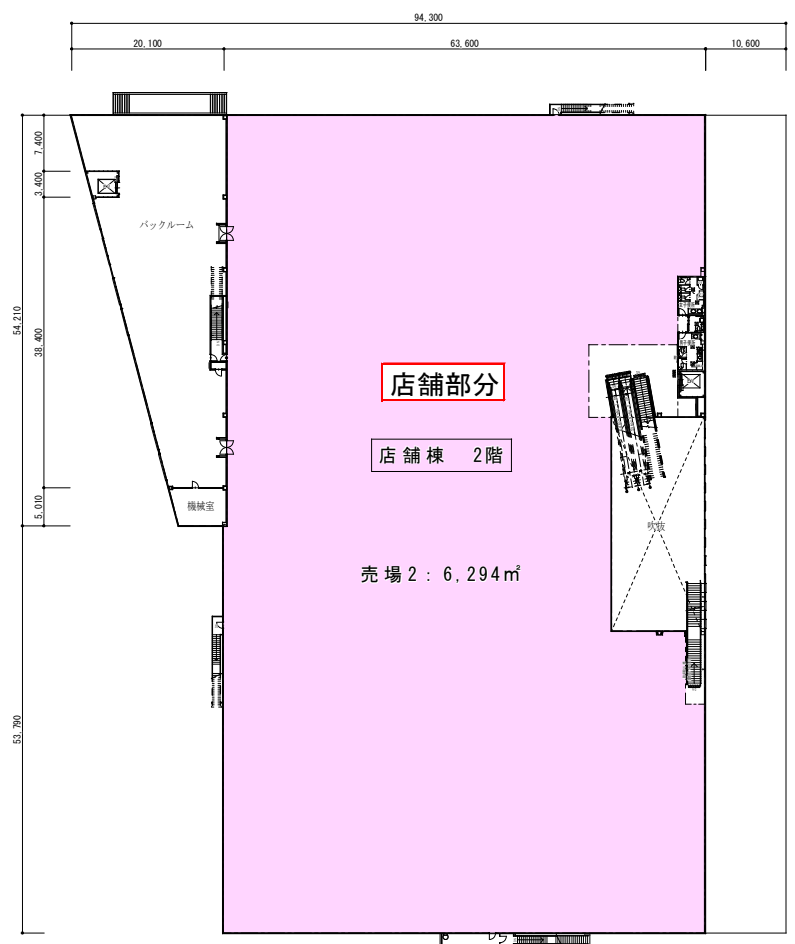


2階平面図
S=1/1,000

面積表


	店舗(売場)	非店舗	床面積	
店舗棟	1階(HI)	7,729㎡	1,020㎡	8,749㎡
	2階(家具)	6,294㎡	984㎡	7,278㎡
	計	14,023㎡	2,004㎡	16,027㎡
廃棄物保管庫	0㎡	50㎡	50㎡	
合計	14,023㎡	2,054㎡	16,077㎡	

駐車台数 358台

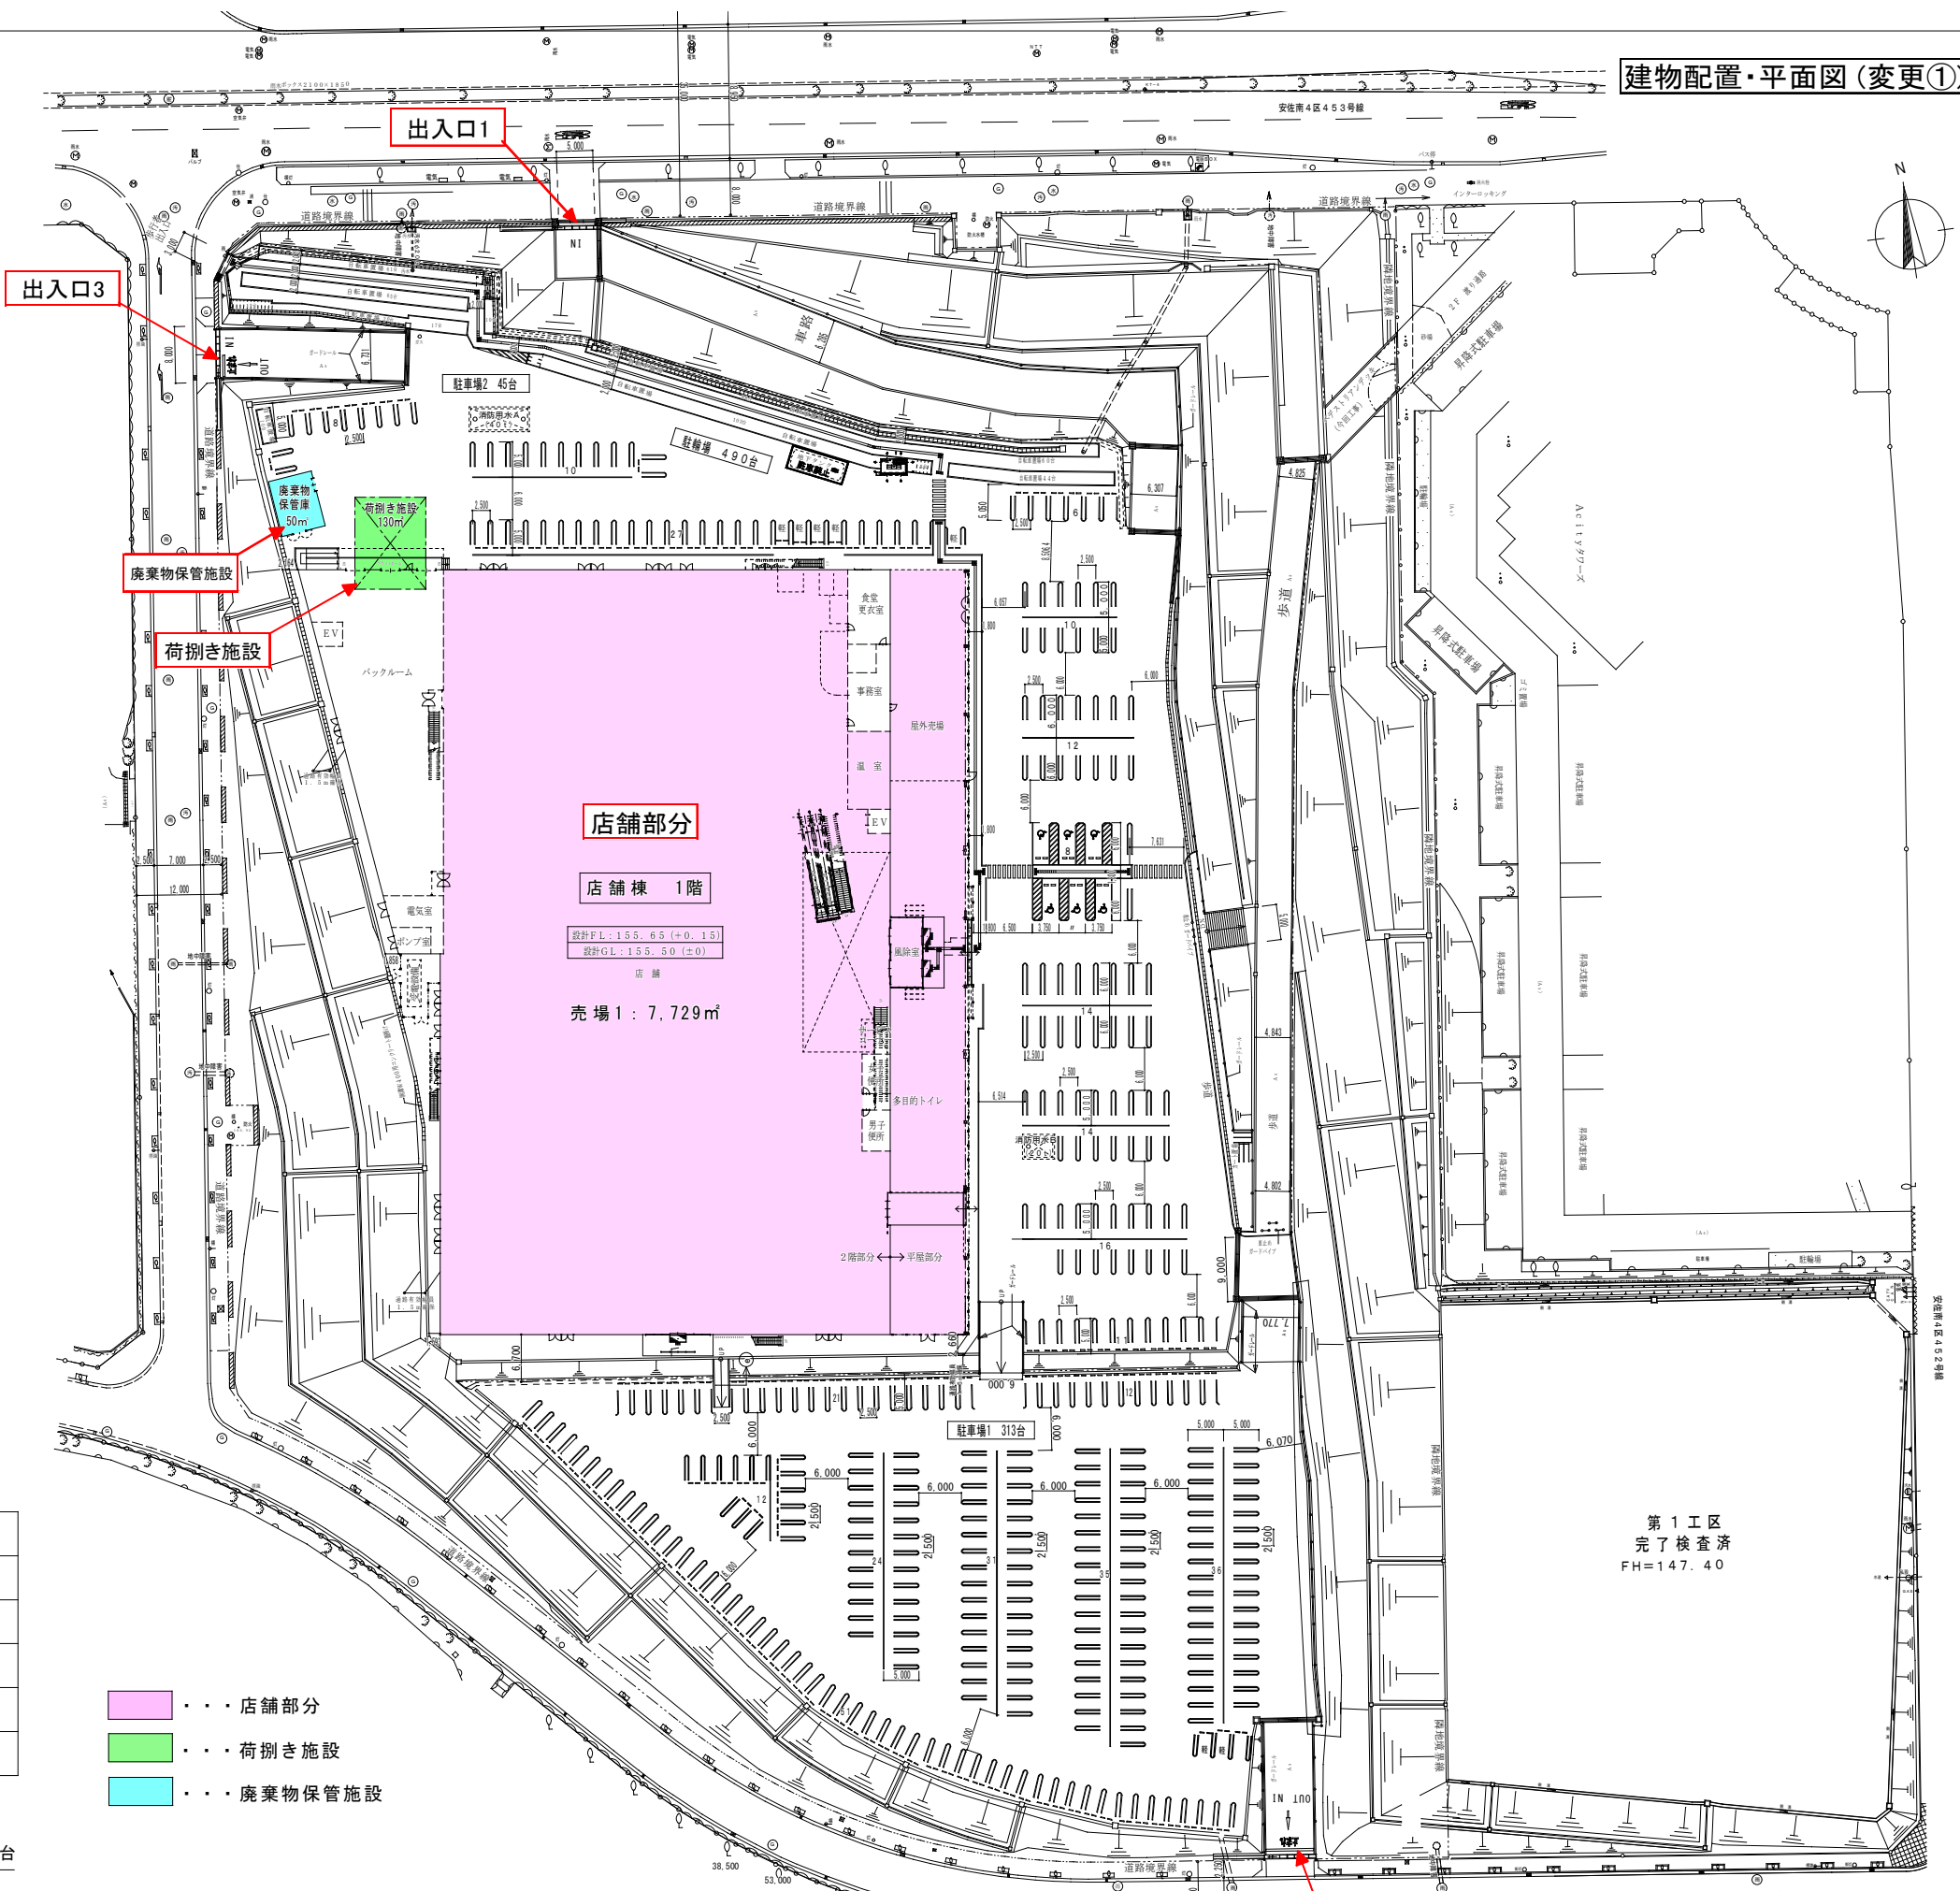

- . . . 店舗部分
- . . . 荷物置き施設
- . . . 廃棄物保管施設

第1工区
完了検査済
FH=147.40

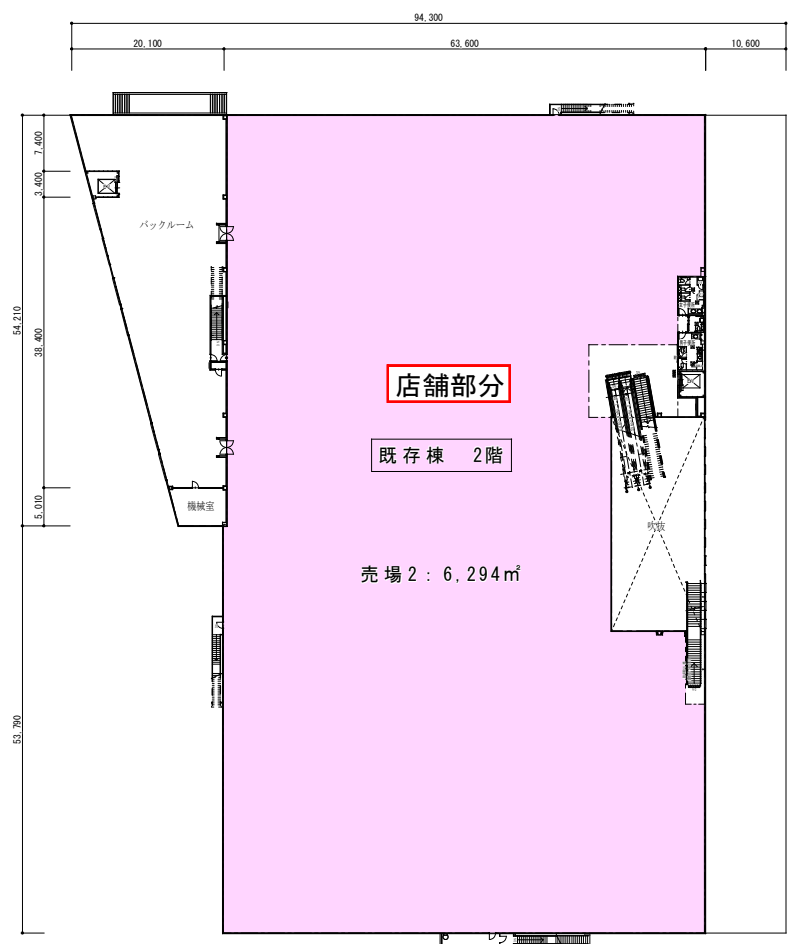


2階平面図
S=1/1,000

面積表

	店舗(売場)	非店舗	床面積	
既存棟	1階(HI)	7,729㎡	1,020㎡	8,749㎡
	2階(家具)	6,294㎡	984㎡	7,278㎡
	計	14,023㎡	2,004㎡	16,027㎡
増築棟 1階(HI)	2,177㎡	0㎡	2,177㎡	
廃棄物保管庫	0㎡	50㎡	50㎡	
合計	16,200㎡	2,054㎡	18,254㎡	

駐車台数 200台

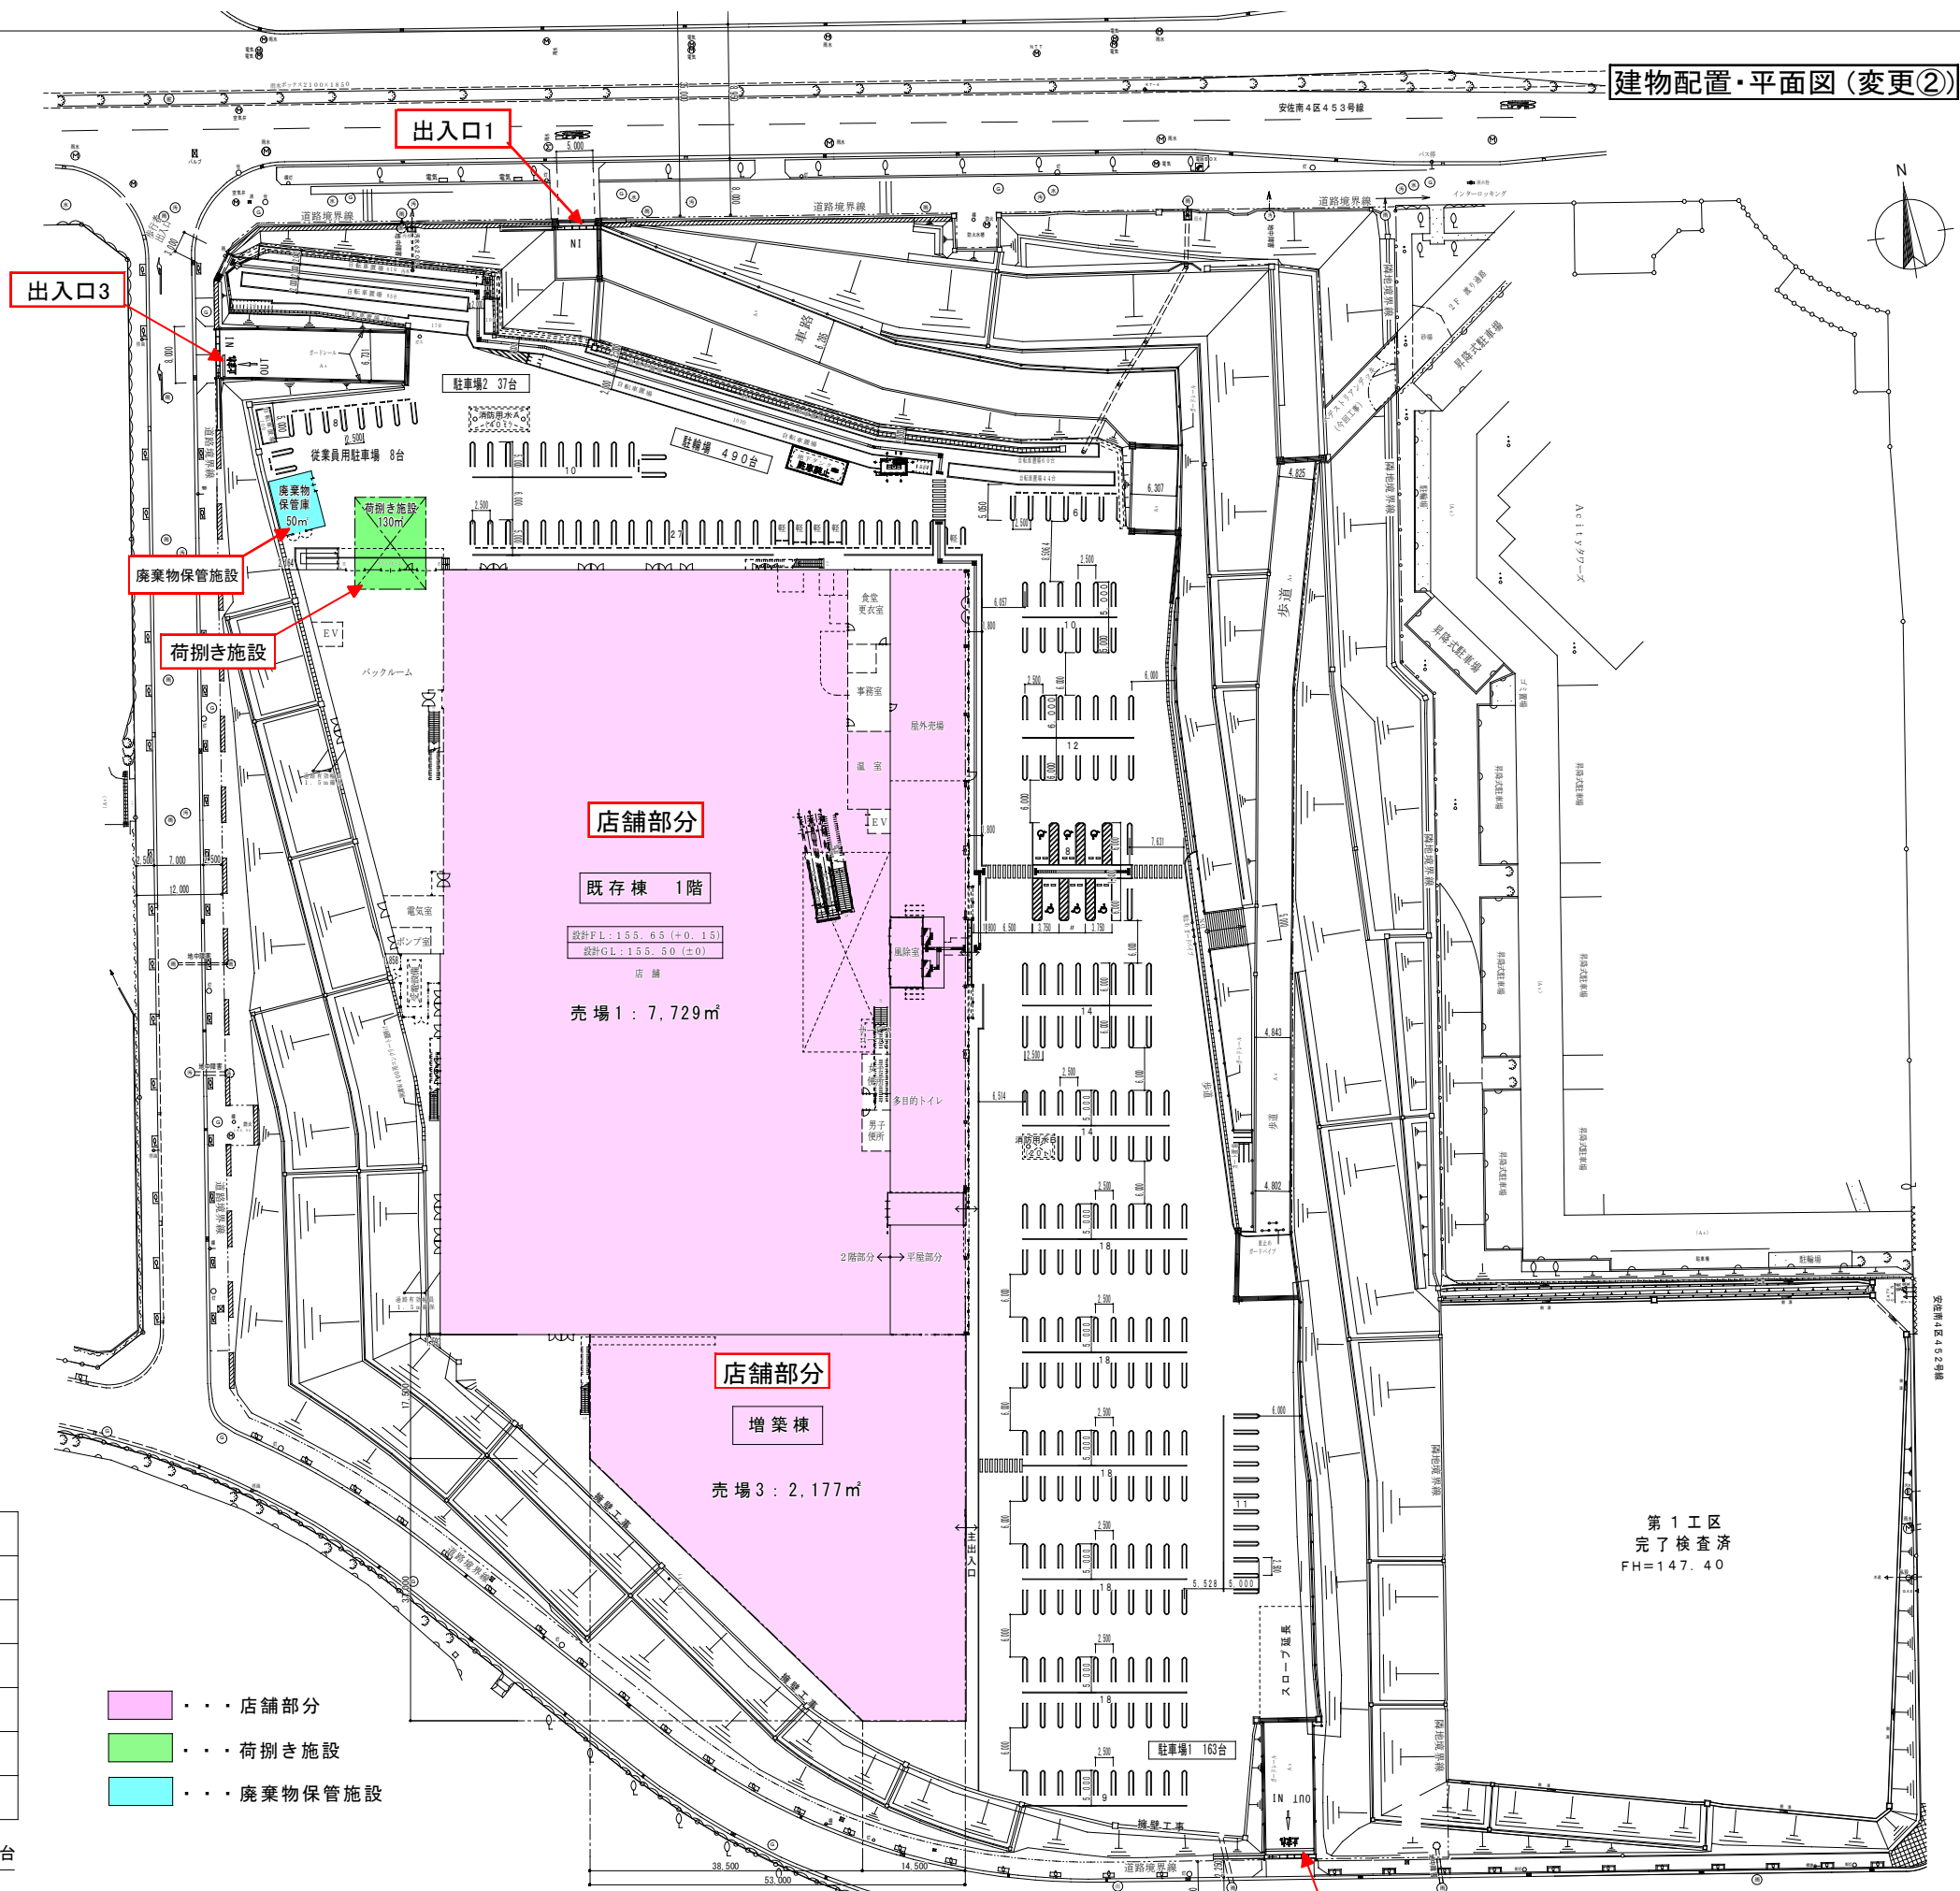

- . . . 店舗部分
- . . . 荷捌き施設
- . . . 廃棄物保管施設

第1工区
完了検査済
FH=147.40