


## コミュニティセンター及び子育て支援施設の配置等について

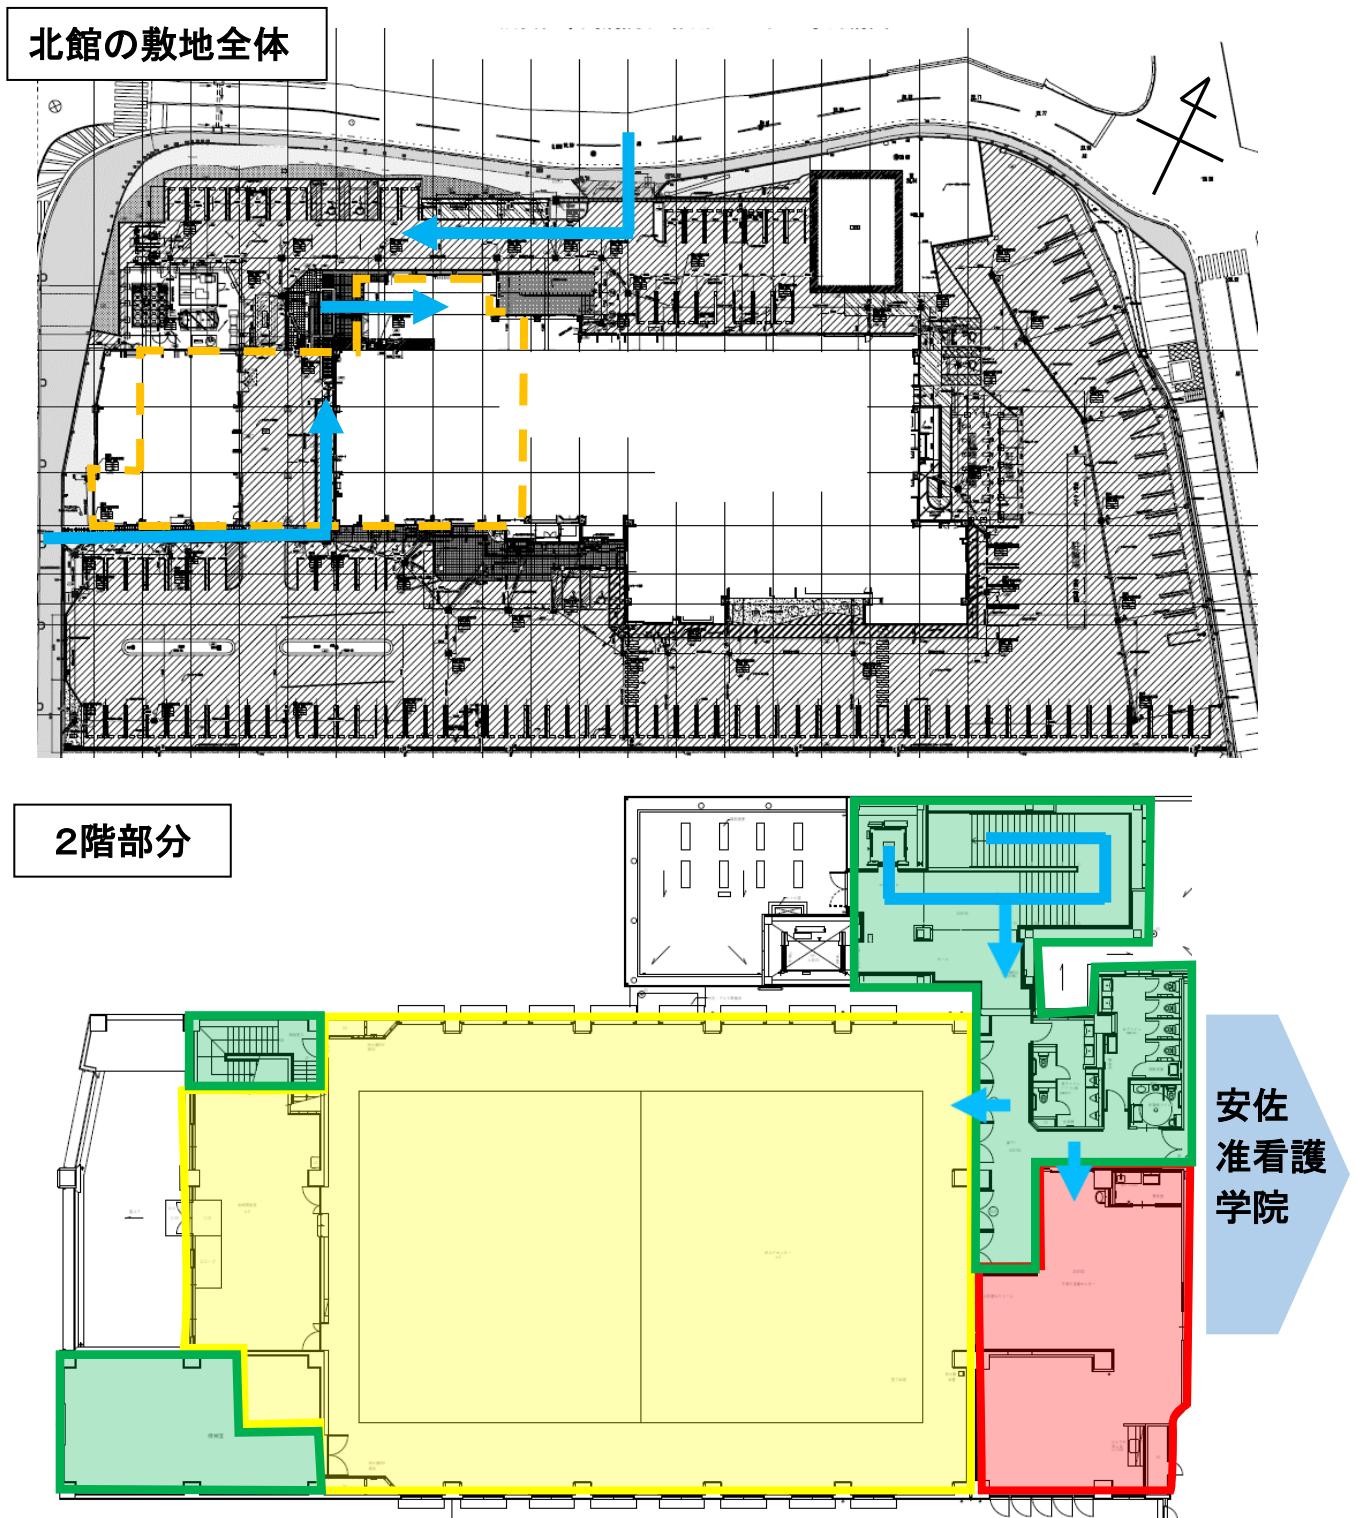

### 各部分の面積

共用部	約 285 m <sup>2</sup> (うちトイレ 約 40 m <sup>2</sup> )
あさきたコミュニティセンター	約 735 m <sup>2</sup>
子育て支援施設	約 125 m <sup>2</sup>