

# 北館の地域開放スペース（安佐市民病院北館2階）（イメージ）


①言語治療検査室＋②治療室＋③会議室  
約67.9㎡

→ 会議室 展示ギャラリー



※地域開放スペースのレイアウトや部屋数及びステージ等の構造や設置場所は、エレベーターや非常口の設置、及び病院施設の整備内容等を踏まえ、今後、建築の専門家による詳細検討を行い決定するため、変更となる可能性がある。

— — — は、構造上の耐力壁を示す。

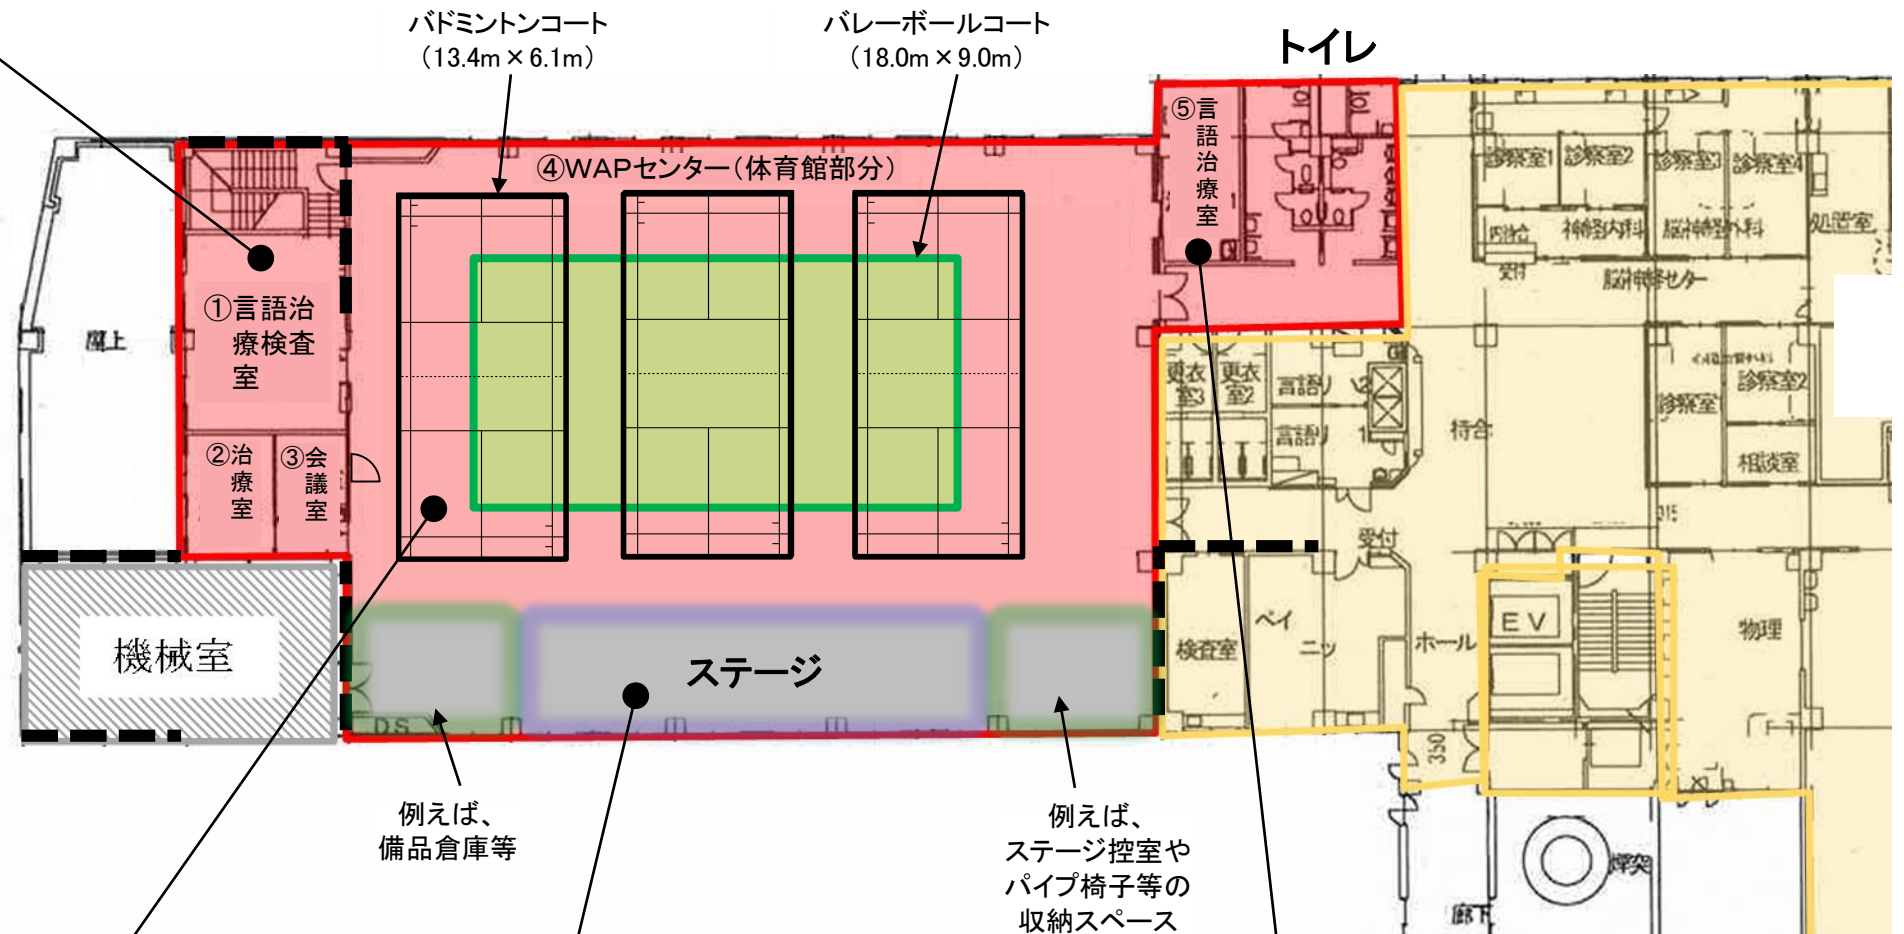

例えば、  
備品倉庫等

例えば、  
ステージ控室や  
パイプ椅子等の  
収納スペース

④ WAPセンター（体育館部分） 約651㎡（30.0m x 21.7m）

→ 体育施設 ホール（神楽やコンサート等のイベント開催）



⑤ 言語治療室 約19.5㎡（3.0m x 6.5m）

→ 事務所

