

# 北館の地域開放スペース（安佐市民病院北館2階）

## ① 言語治療検査室

約43.8㎡（6.0m×7.3m）




平成30年度の議論に向けて、次の視点から活用内容について意見交換を行う。

- 既存スペースを活かして、どのような使い方ができるか、又は想定されるか。
- 地域が主体となり使い勝手が良い施設運用を行うには、どのような管理運営方法が考えられるか。

## ② 治療室

約16.1㎡（3.5m×4.6m）

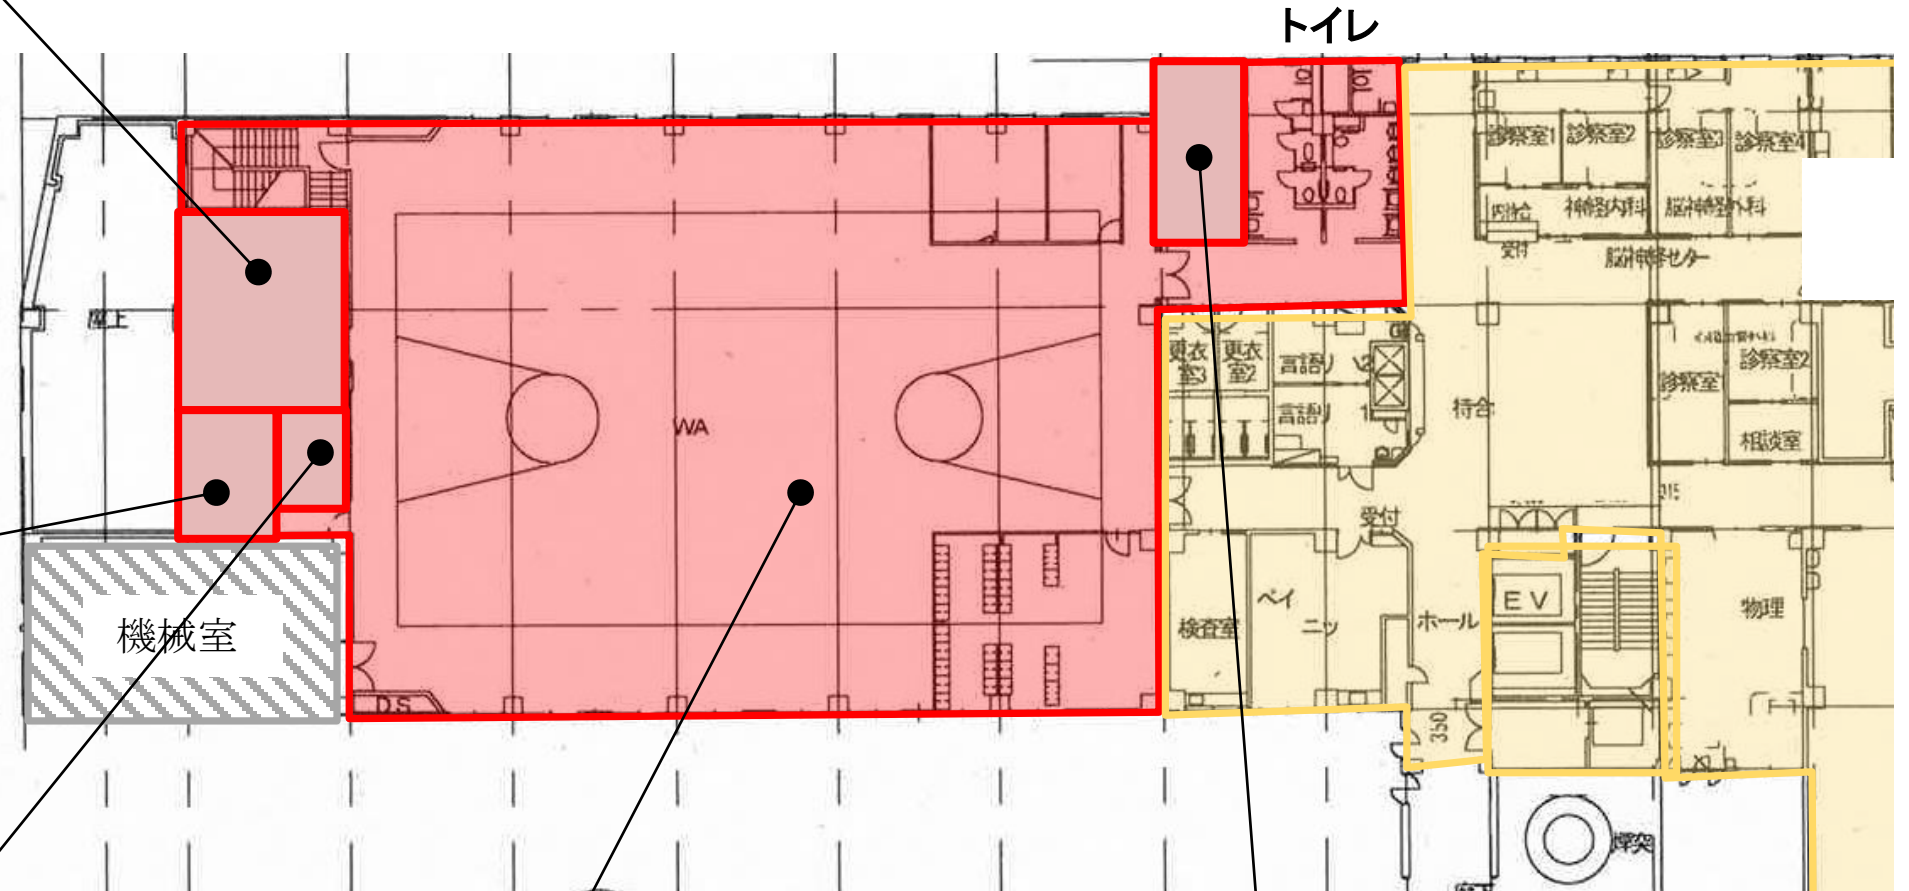

## ③ 会議室

約8.0㎡（2.5m×3.2m）



## ④ WAPセンター（体育館）

約651㎡（30.0m×21.7m）



## ⑤ 言語治療室

約19.5㎡（3.0m×6.5m）

