


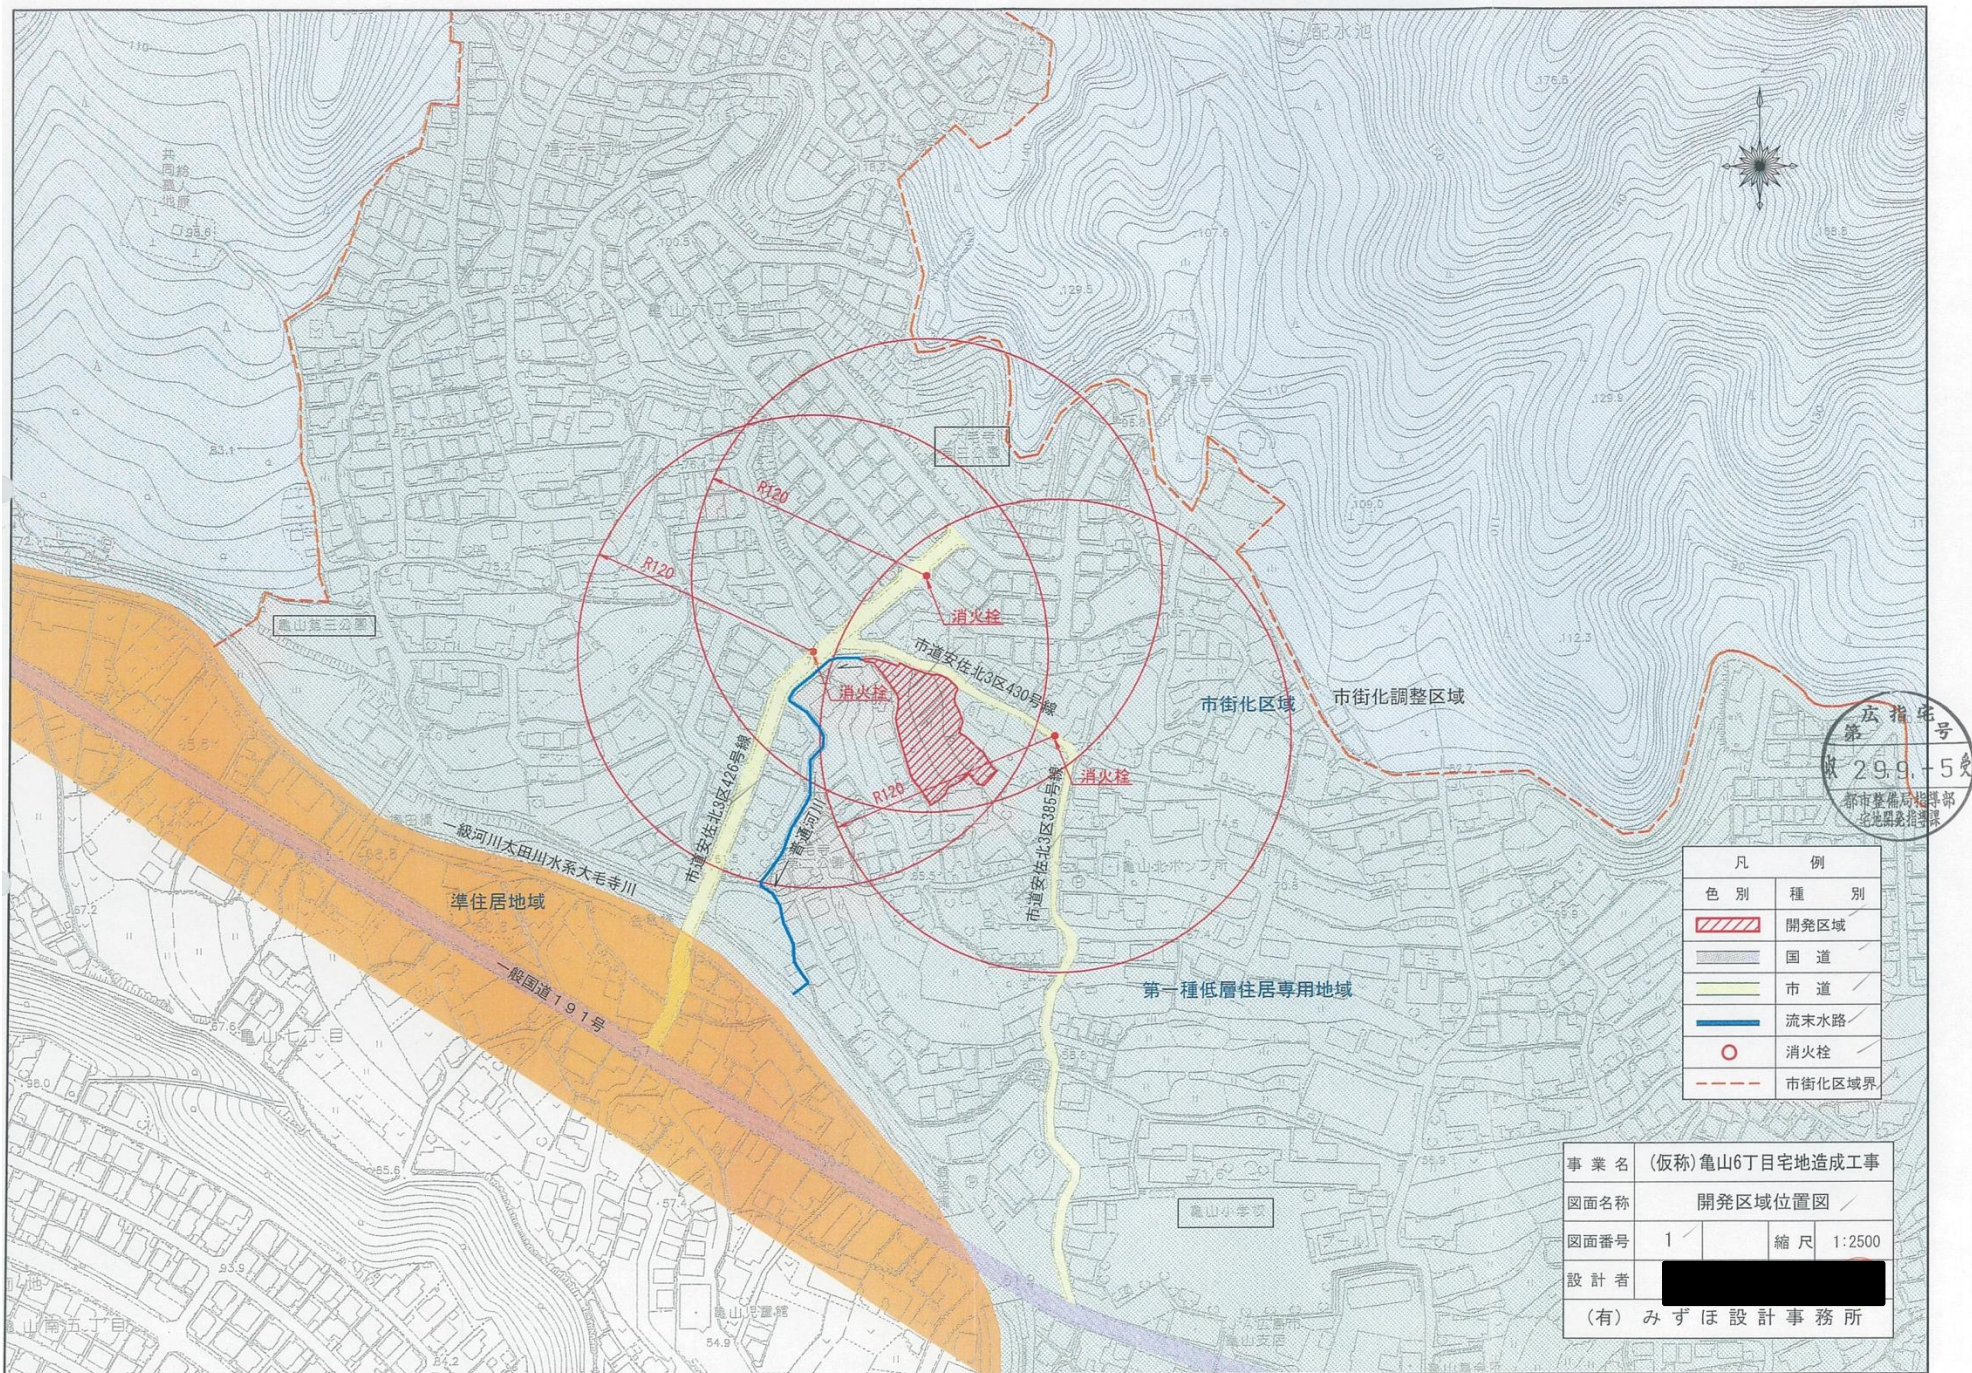

広指字
第 号
29.9-5
都市整備局地保部
市地課

凡	例
色 別	種 別
	開発区域
	国 道
	市 道
	流末水路
	消火栓
	市街化区域界

事業名	(仮称) 亀山6丁目宅地造成工事		
図面名称	開発区域位置図		
図面番号	1	縮 尺	1:2500
設 計 者			
(有) みずほ設計事務所			