



位置図

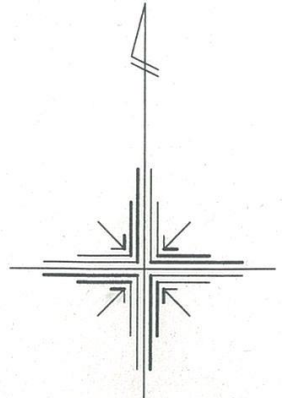

S = 1 : 2 5 0 0

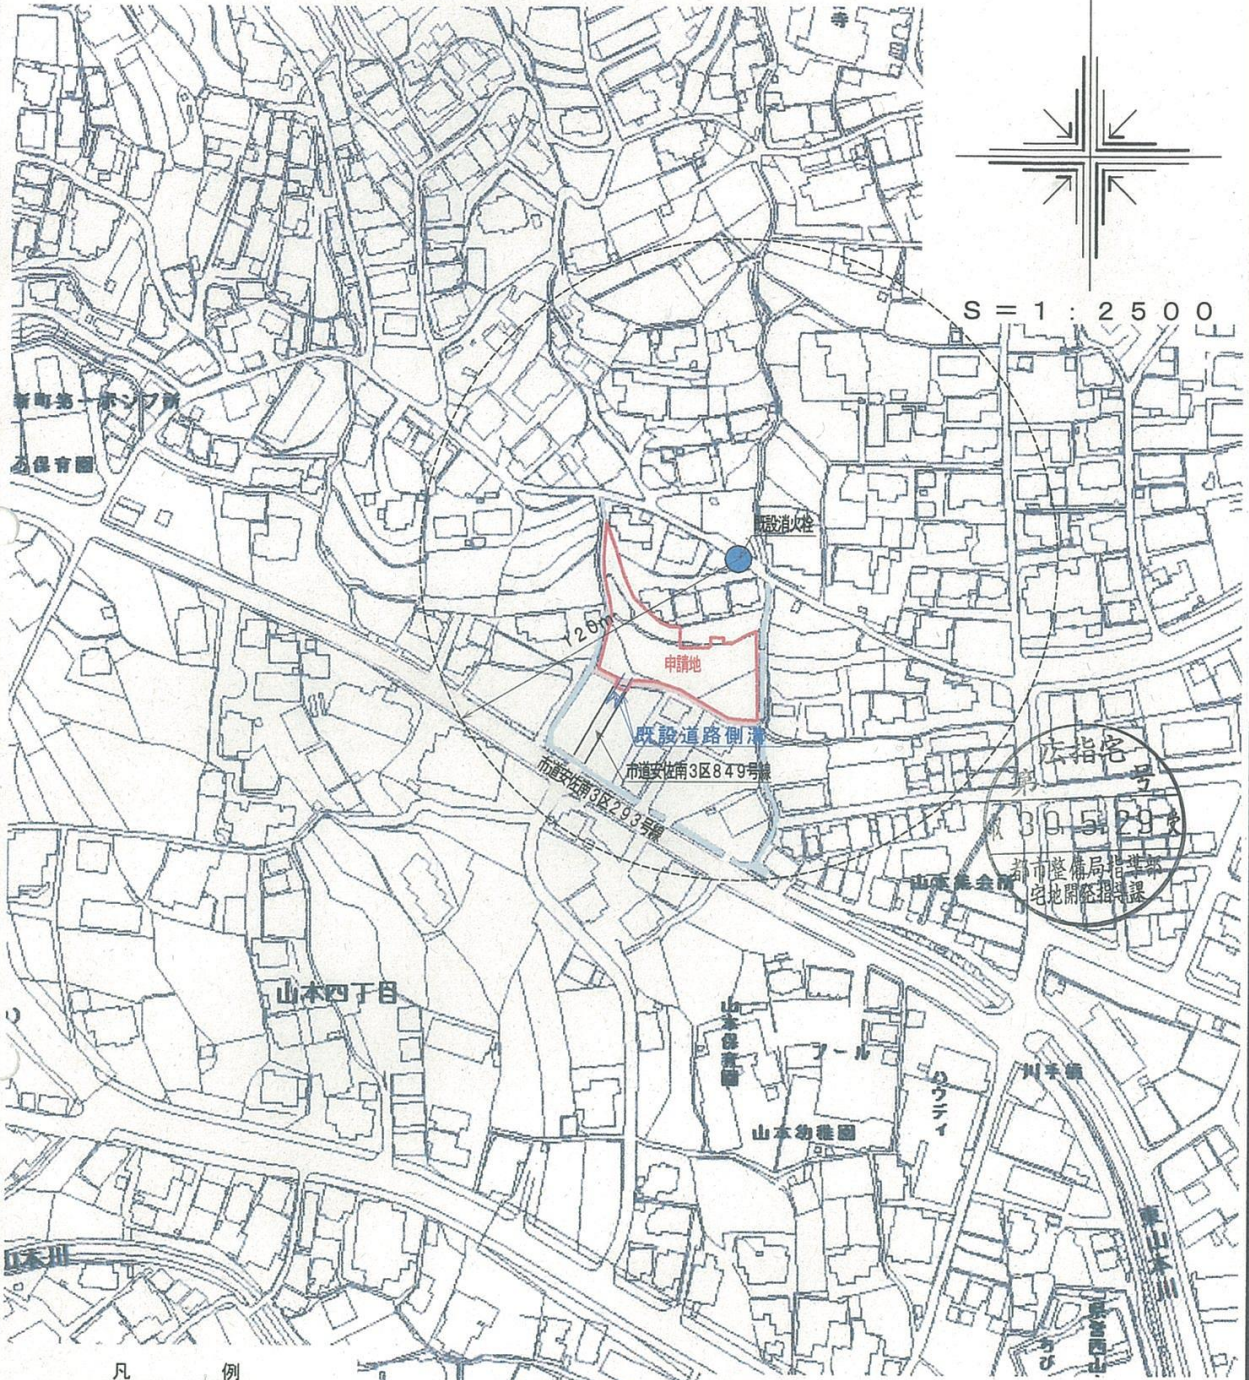

凡 例

記号	名称
	開発区域
	市道
	水路
	里道
←	放流先施設
●	既設消火栓

工事名	(仮称) 山本四丁目住宅地造成工事		
図名	位置図		
設計	29年12月10日	図番	1
設計者	XXXXXXXXXX		
照査	縮尺 1:2500		
東亜調査設計株式会社			