


S = 1 : 250

広指宅号  
第 30.5.29 号  
都市整備局指導部  
宅地開発指導課

凡 例

記号	名称
(Red outline)	開発区域
(Yellow)	市道
(Grey)	道路
(White)	宅地
(Pink)	共有地
(Blue)	ゴミ置場
(Green hatched)	コンクリート擁壁
(Green)	切土法面
(Red dashed)	予定建築物 (戸建住宅)
(Green)	未利用地
(Black line)	擁壁の隅角部の補強

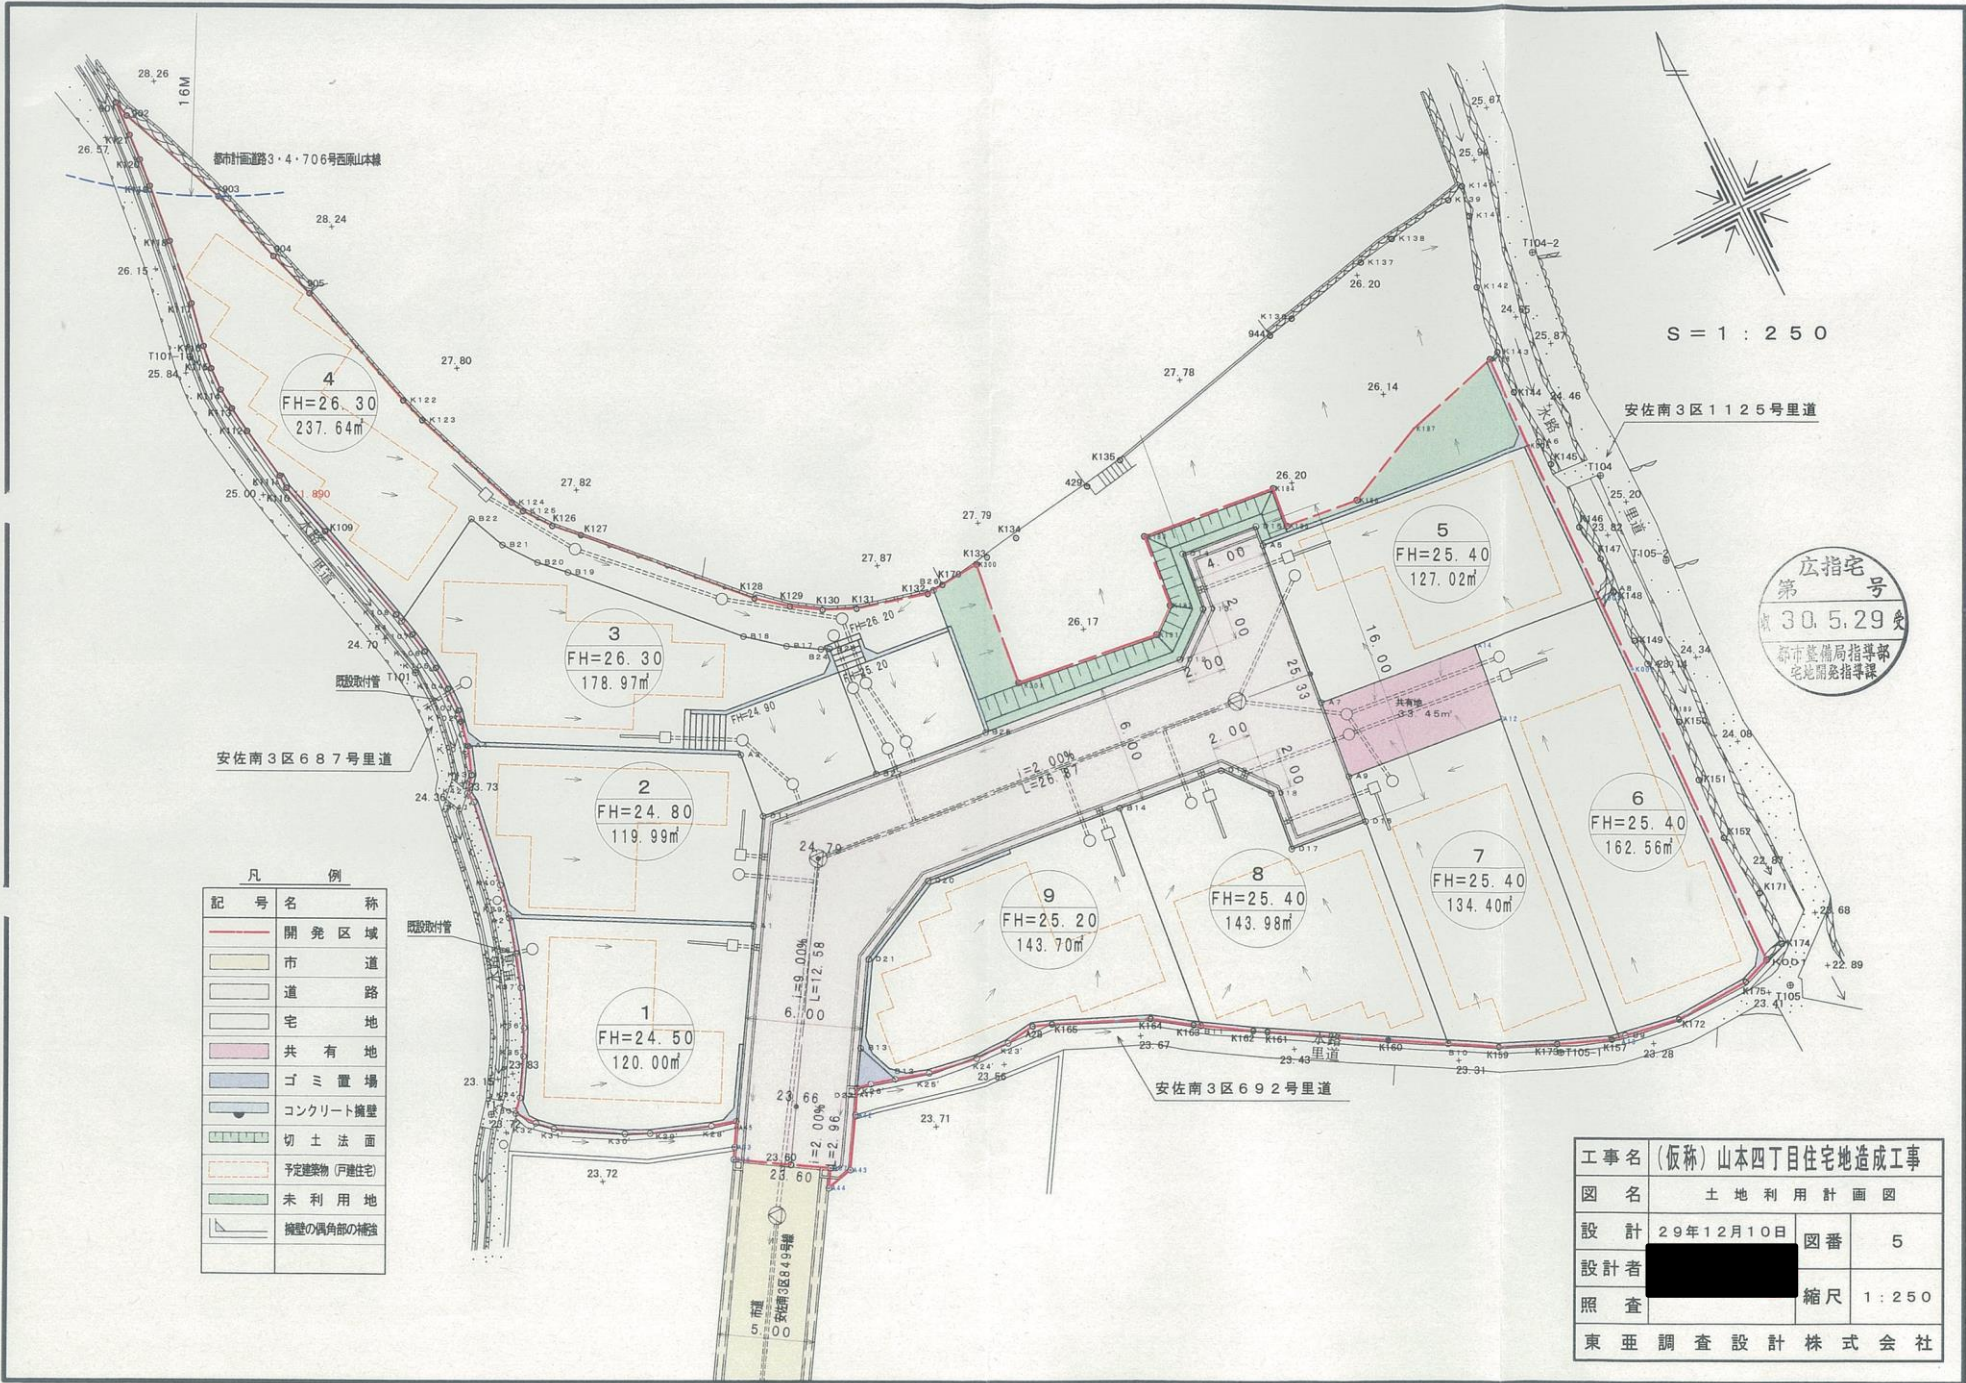

工事名	(仮称) 山本四丁目住宅地造成工事		
図名	土地利用計画図		
設計	29年12月10日	図番	5
設計者	[Redacted]		
照査	縮尺 1:250		
東亜調査設計株式会社			