


土地利用計画平面図

S=1:300

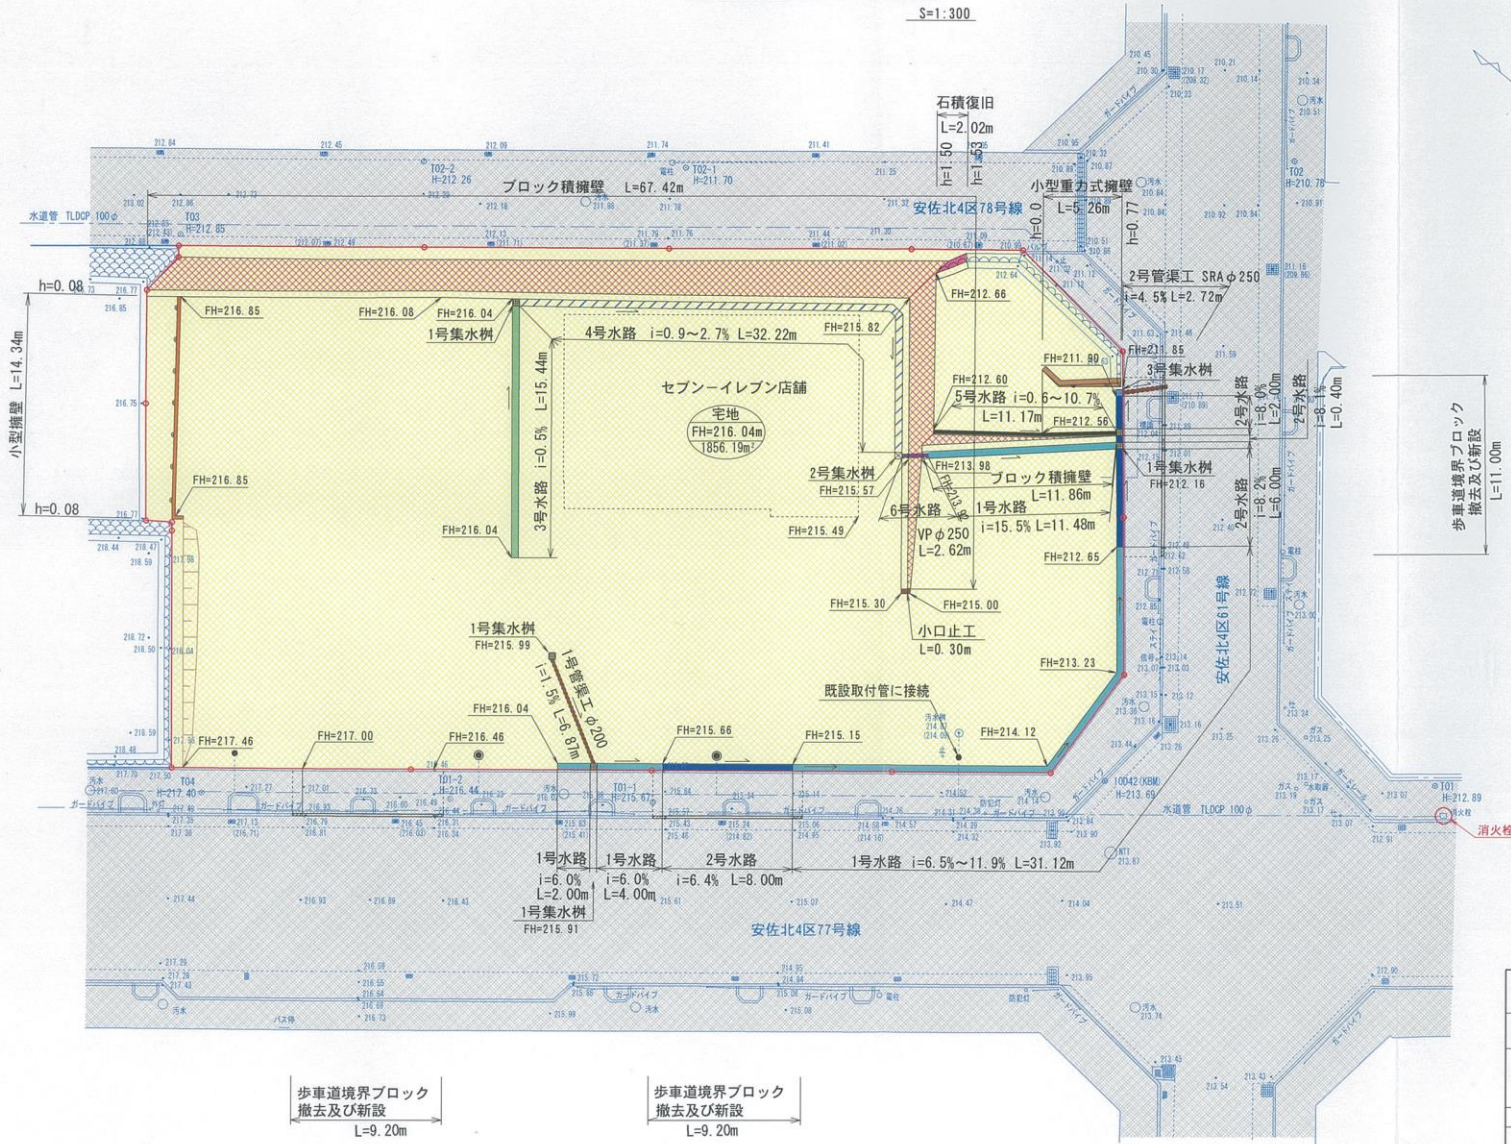

凡 例		
色 別	名 称	摘 要
○	申請区域	
○	1号水路	出入口用 B=300
■	2号水路	出入口(横断)用 B=300
■	3号水路	可変側溝 B=300
■	4号水路	角フリューム B=300
■	5号水路	角フリューム B=300
■	6号水路	直径管 VPφ250
■	1号管渠工	直径管 φ200
■	2号管渠工	SRAφ350
■	1号集水樹	
■	2号集水樹	
■	3号集水樹	
●	宅内汚水樹	小型汚水樹
●	宅内汚水樹	小型汚水樹 (積載制約種)
■	ブロック積擁壁	
■	小型重形式	
■	小型擁壁	
■	石積復旧	
■	切土土面	養生マット
■	小口止工	
■	予定建築物	
■	宅 地	
■	市 道	

工 事 名	あさひが丘七丁目造成工事		
図面番号	5	縮 尺	1/300
種 別	土地利用計画平面図		
作 成 年 月 日	平成 30 年 6 月		
広島市安佐南区川内三丁目24番38号 児島事務所 TEL. 082-831-5256			