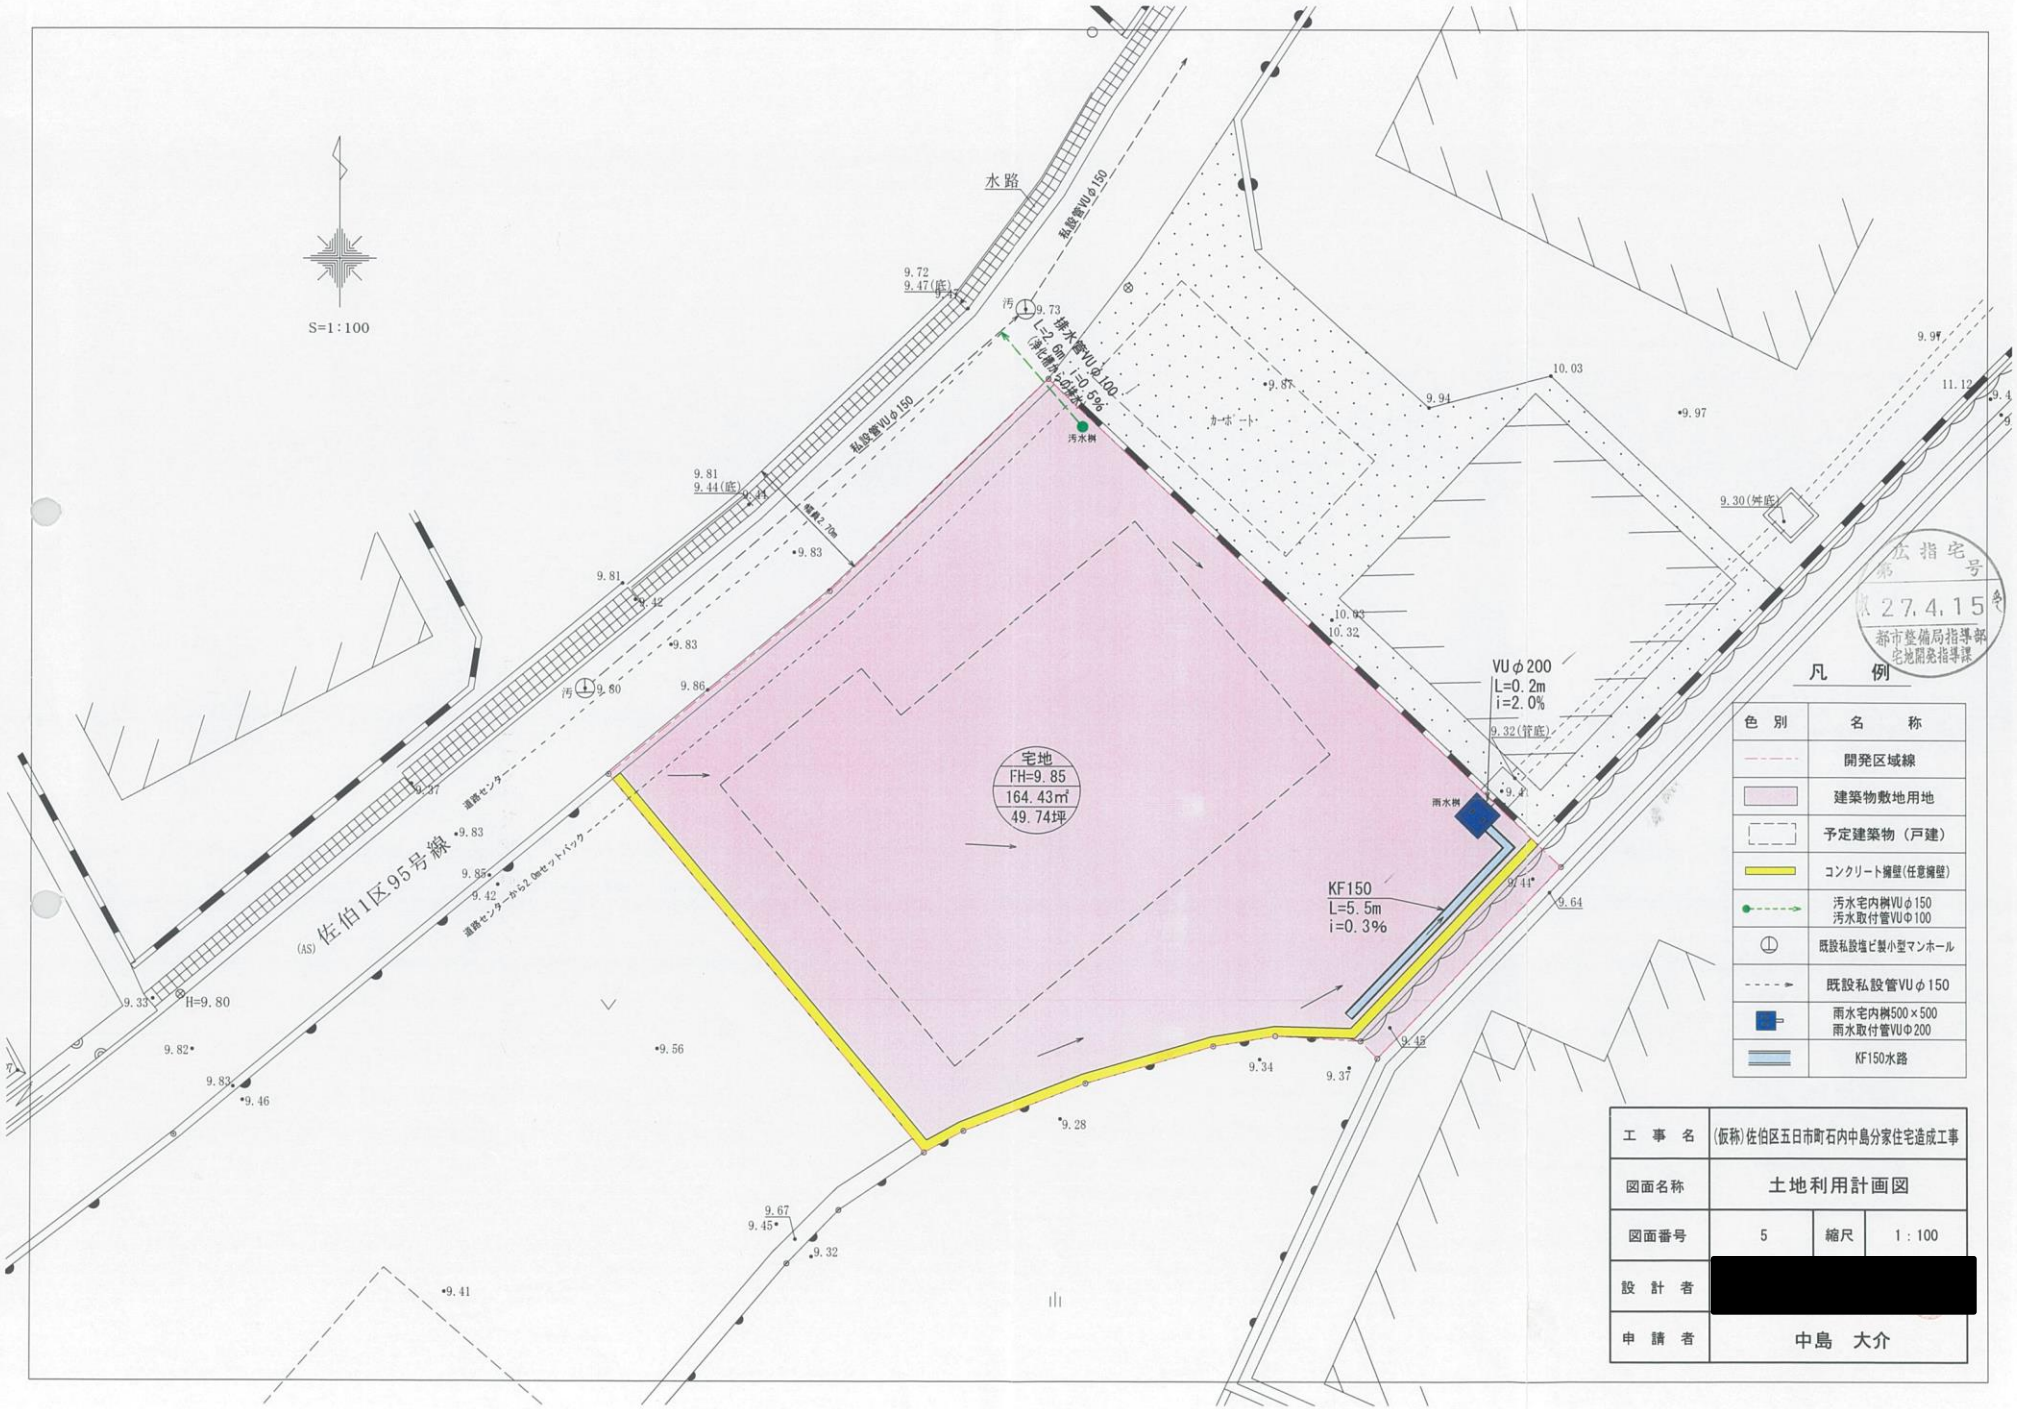
S=1:100
水路
私設管VUφ150
9.72
9.47(底)
汚
9.73
排水管VUφ100
L=5.0m i=0.5%
(浄化槽からの排水)
汚水桝
カーポート
9.87
9.94
10.03
9.97
9.94
11.12
9.30(弁底)
9.81
9.44(底)
幅員2.70m
9.83
9.81
9.42
9.83
汚
9.80
9.86
10.03
10.32
VUφ200
L=0.2m
i=2.0%
9.32(管底)
宅地
FH=9.85
164.43㎡
49.74坪
雨水桝
KF150
L=5.5m
i=0.3%
9.64
9.43
9.34
9.37
9.28
9.37
道路センター
9.83
9.85
9.42
道路センターから2.0mセットバック
(AS) 佐伯1区95号線
9.33
H=9.80
9.82
9.83
9.46
9.56
9.67
9.45
9.32
9.41
凡　例
色　別
名　称
開発区域線
建築物敷地用地
予定建築物（戸建）
コンクリート擁壁(任意擁壁)
汚水宅内桝VUφ150
汚水取付管VUφ100
既設私設塩ビ製小型マンホール
既設私設管VUφ150
雨水宅内桝500×500
雨水取付管VUφ200
KF150水路
工　事　名
(仮称)佐伯区五日市町石内中島分家住宅造成工事
図面名称
土地利用計画図
図面番号
5
縮尺
1：100
設　計　者
[redacted]
申　請　者
中島　大介
広指宅
第　号
27.4.15
都市整備局指導部
宅地開発指導課