


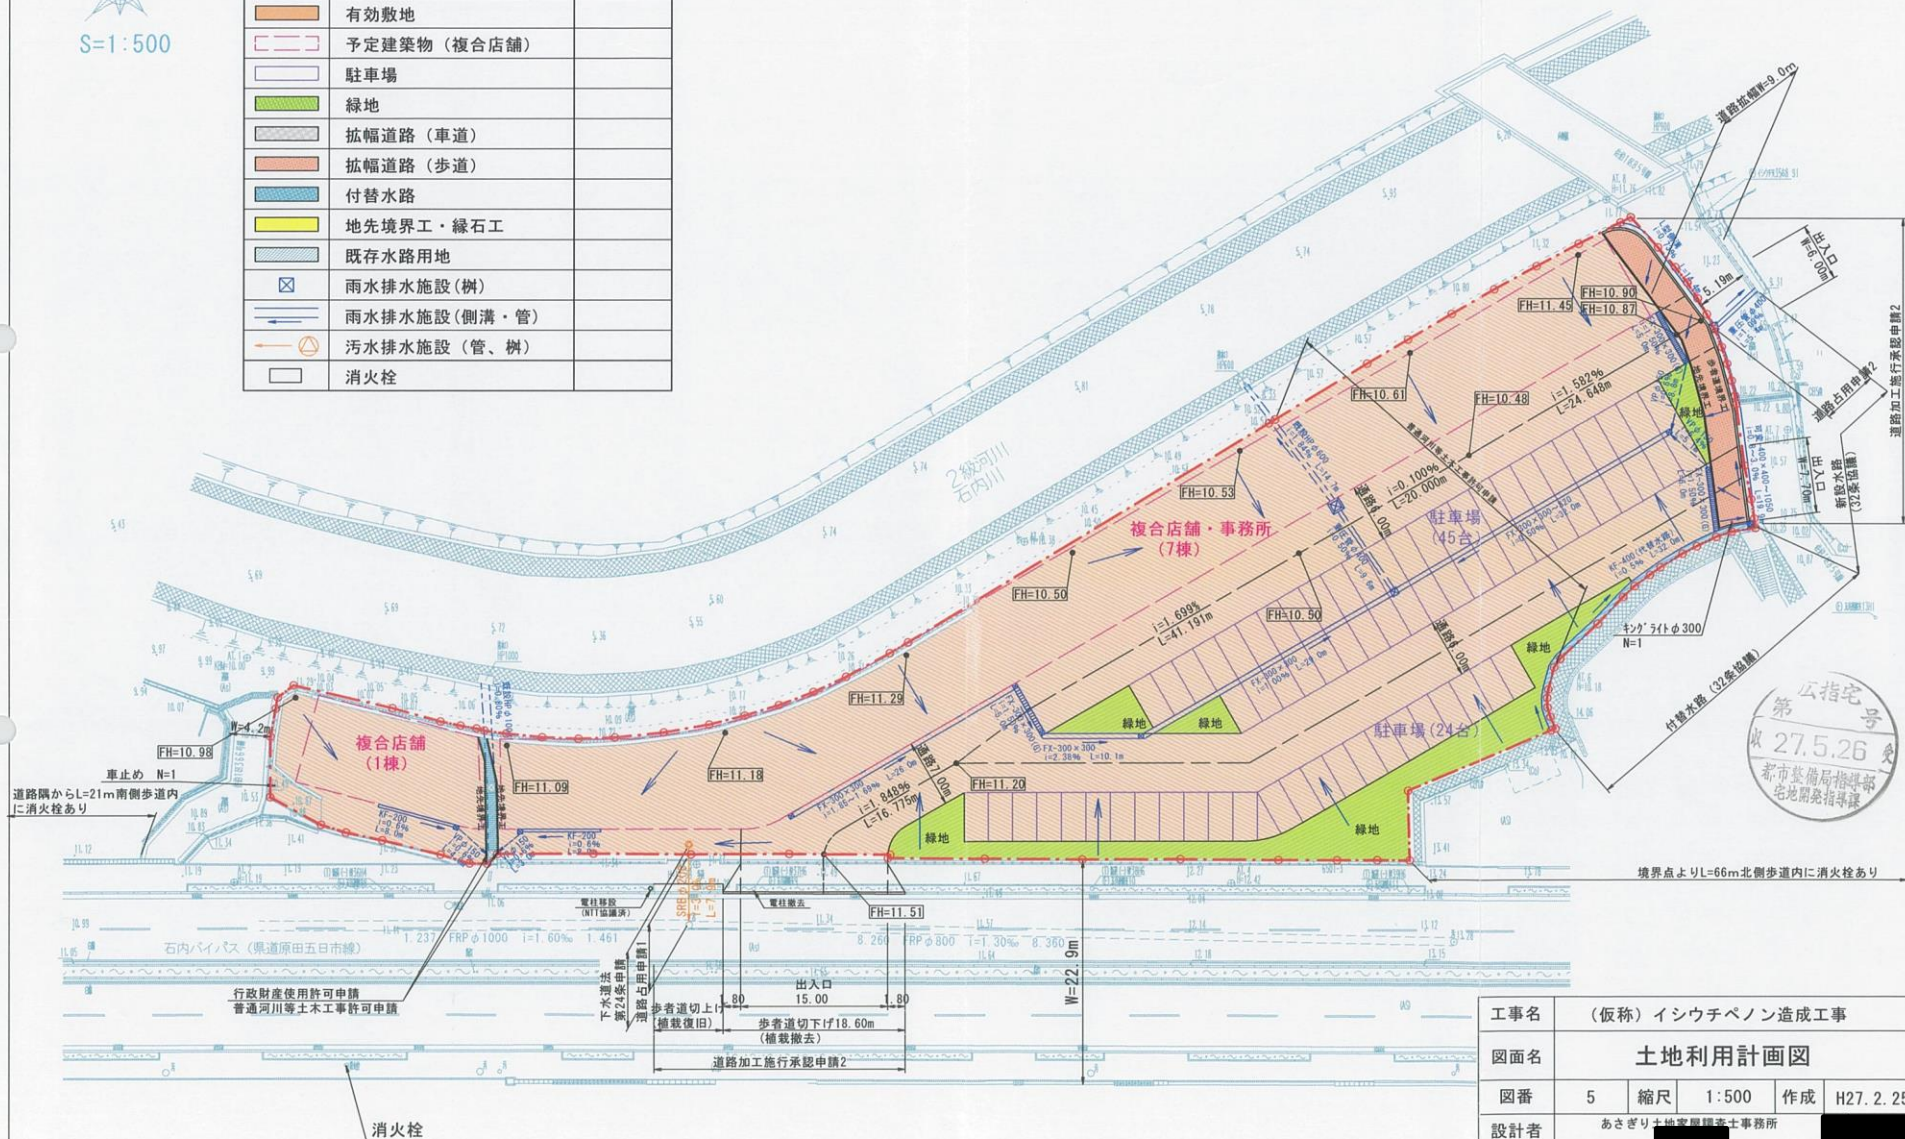

凡 例		
色 別	名 称	備 考
	申請区域	
	有効敷地	
	予定建築物（複合店舗）	
	駐車場	
	緑地	
	拡幅道路（車道）	
	拡幅道路（歩道）	
	付替水路	
	地先境界工・緑石工	
	既存水路用地	
	雨水排水施設（樹）	
	雨水排水施設（側溝・管）	
	污水排水施設（管・樹）	
	消火栓	



工事名	(仮称) イシウチペノン造成工事			
図面名	土地利用計画図			
図番	5	縮尺	1:500	作成 H27. 2. 25
設計者	あさぎり土地整理コンサルタント事務所			
申請者	株式会社イワキ			