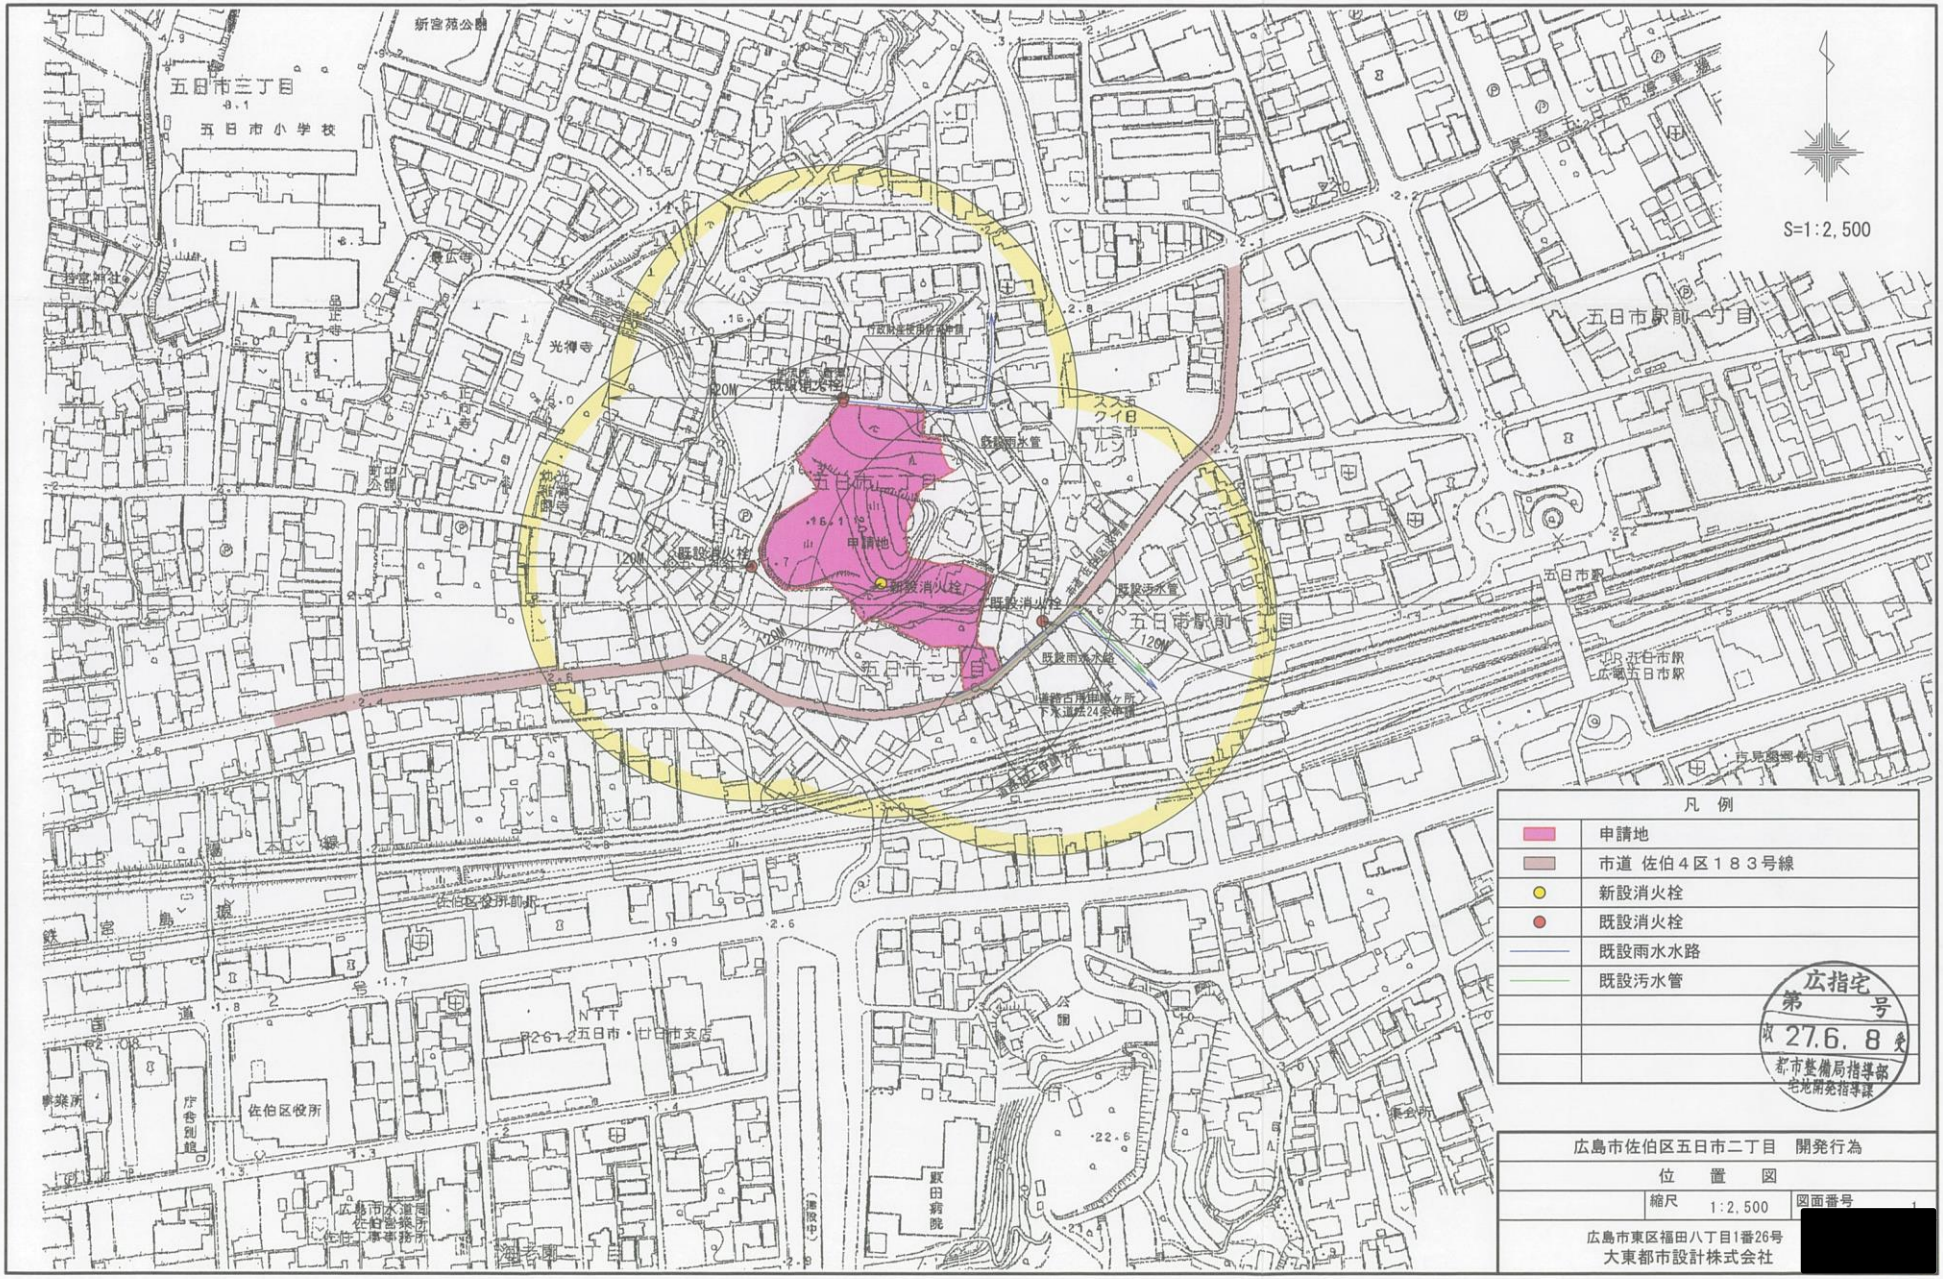
S=1:2,500
五日市三丁目
五日市小学校
新宮苑公園
光得寺
五日市一丁目
五日市駅前一丁目
五日市駅
JR 五日市駅
広電五日市駅
申請地
既設消火栓
既設汚水管
既設雨水水路
既設雨水管
120M
佐伯区役所前
佐伯区役所
NTT
P267-2五日市・廿日市支店
凡 例
申請地
市道 佐伯４区１８３号線
新設消火栓
既設消火栓
既設雨水水路
既設汚水管
広指宅
第 号
27.6. 8
都市整備局指導部
宅地開発指導課
広島市佐伯区五日市二丁目 開発行為
位 置 図
縮尺 1:2,500
図面番号 1
広島市東区福田八丁目1番26号
大東都市設計株式会社
[redacted]