


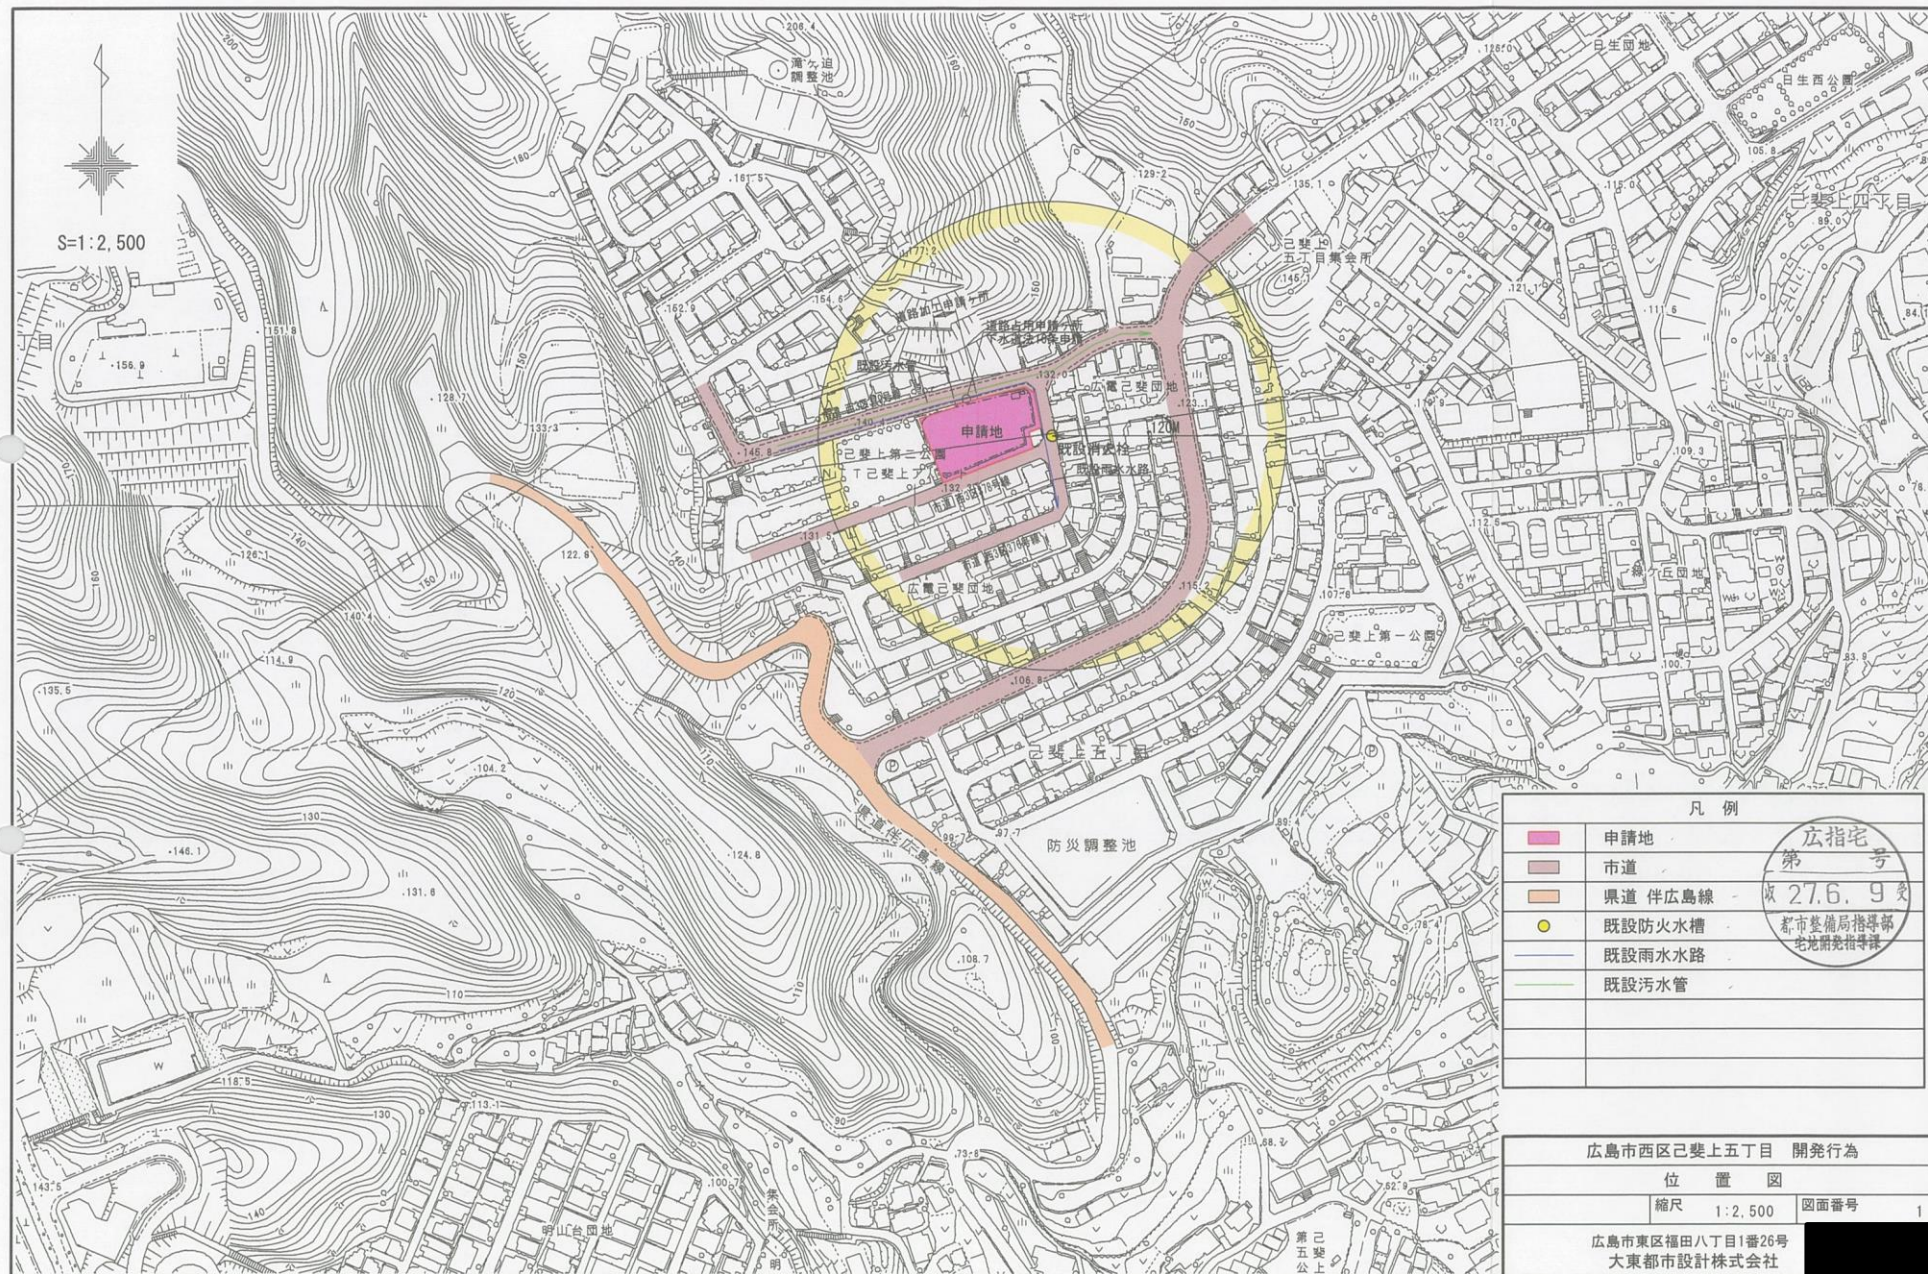

凡 例	
	申請地
	市道
	県道 伴広島線
●	既設防火水槽
—	既設雨水水路
—	既設污水管
広島指宅 第 一 号 27.6.9 変 都市整備局指導部 宅地開発指導課	

広島市西区己斐上五丁目 開発行為	
位 置 図	
縮尺 1:2,500	図面番号 1
広島市東区福田八丁目1番26号 大東都市設計株式会社	