


凡 例	
	施行境界
	重力式擁壁
	予定建築物(戸建専用住宅)
	道路
	市道

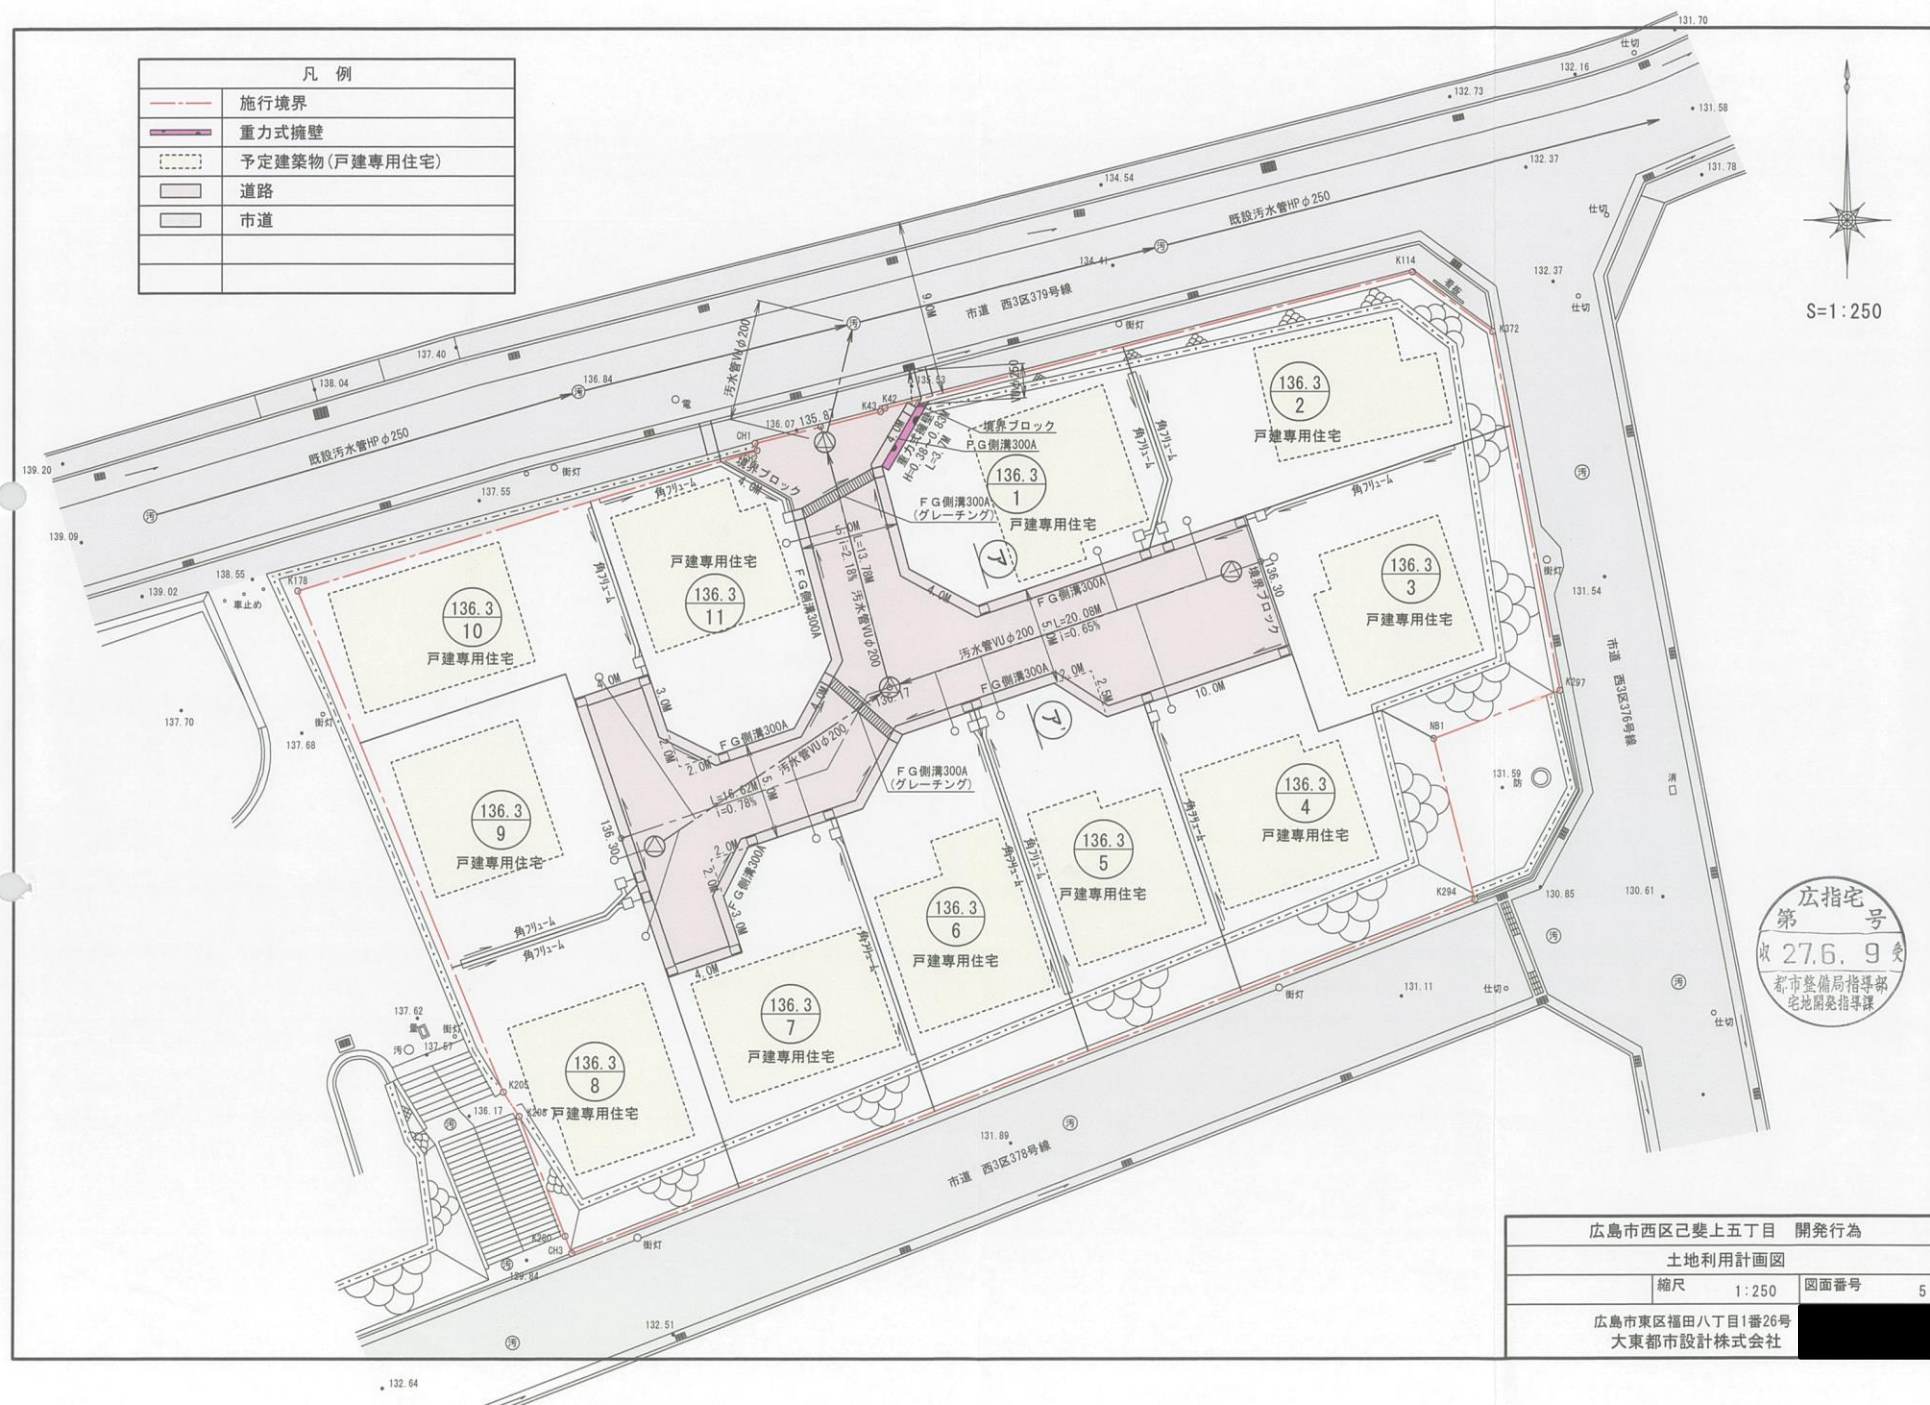

S=1:250

宅指第 27.6.9 號
都市整備局指導部
宅地開発指導課

広島市西区己斐上五丁目 開発行為

土地利用計画図

縮尺	1:250
----	-------

図面番号	5
------	---

広島市東区福田八丁目1番26号

大東都市設計株式会社