


土地利用計画図

S=1:300

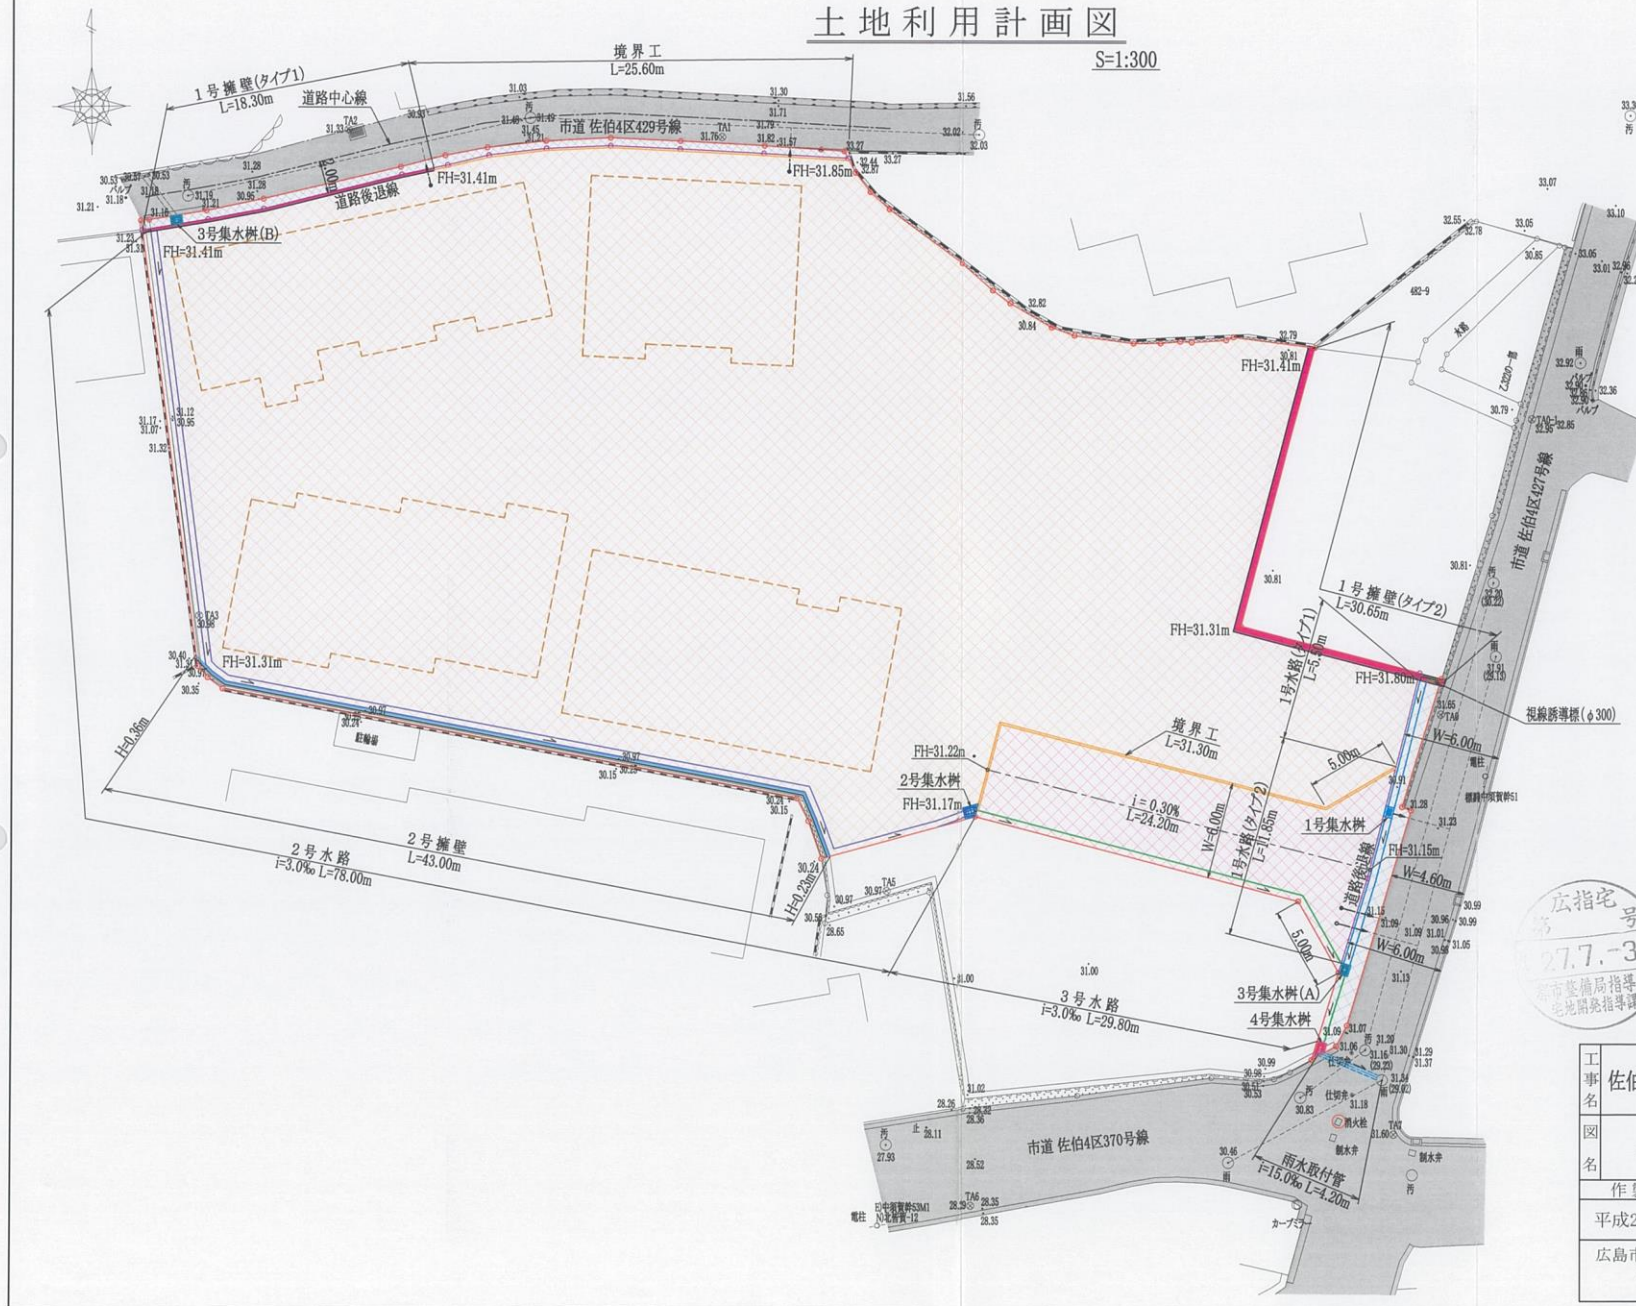

色 別	名 称	摘 要
—○—	開発区域	
■	1号擁壁	重力式擁壁
■	2号擁壁	重力コンクリート
■	境界工	
■	1号水路	L型鋼管
■	2号水路	角アルミ管 (300×300)
■	3号水路	FX鋼管 (300×500)
■	雨水取付管	VUφ300
■	1号集水樹	新付管φ150
■	2号集水樹	
■	3号集水樹	
■	4号集水樹	
○	宅内雨水樹	小形雨水樹 取付管φ150
●	宅内汚水樹	小形汚水樹 取付管φ150
■	予定建築物	集合住宅
■	宅 地	
■	道 路	
■	道路後退部分	
■	市 道	
○	消 火 栓	

広指宅
第 27.7-3 号
広島市整備局指導部
宅地開発指導課

工事名	佐伯区五日市谷口邸造成工事	図 番	5
図 名	土地利用計画図	縮 尺	1/300
作製年月日	平成27年5月15日		
広島市安佐南区大町東一丁目10番14-7号	株式会社 プランニングオフィス		
	TEL 082-831-2155		