


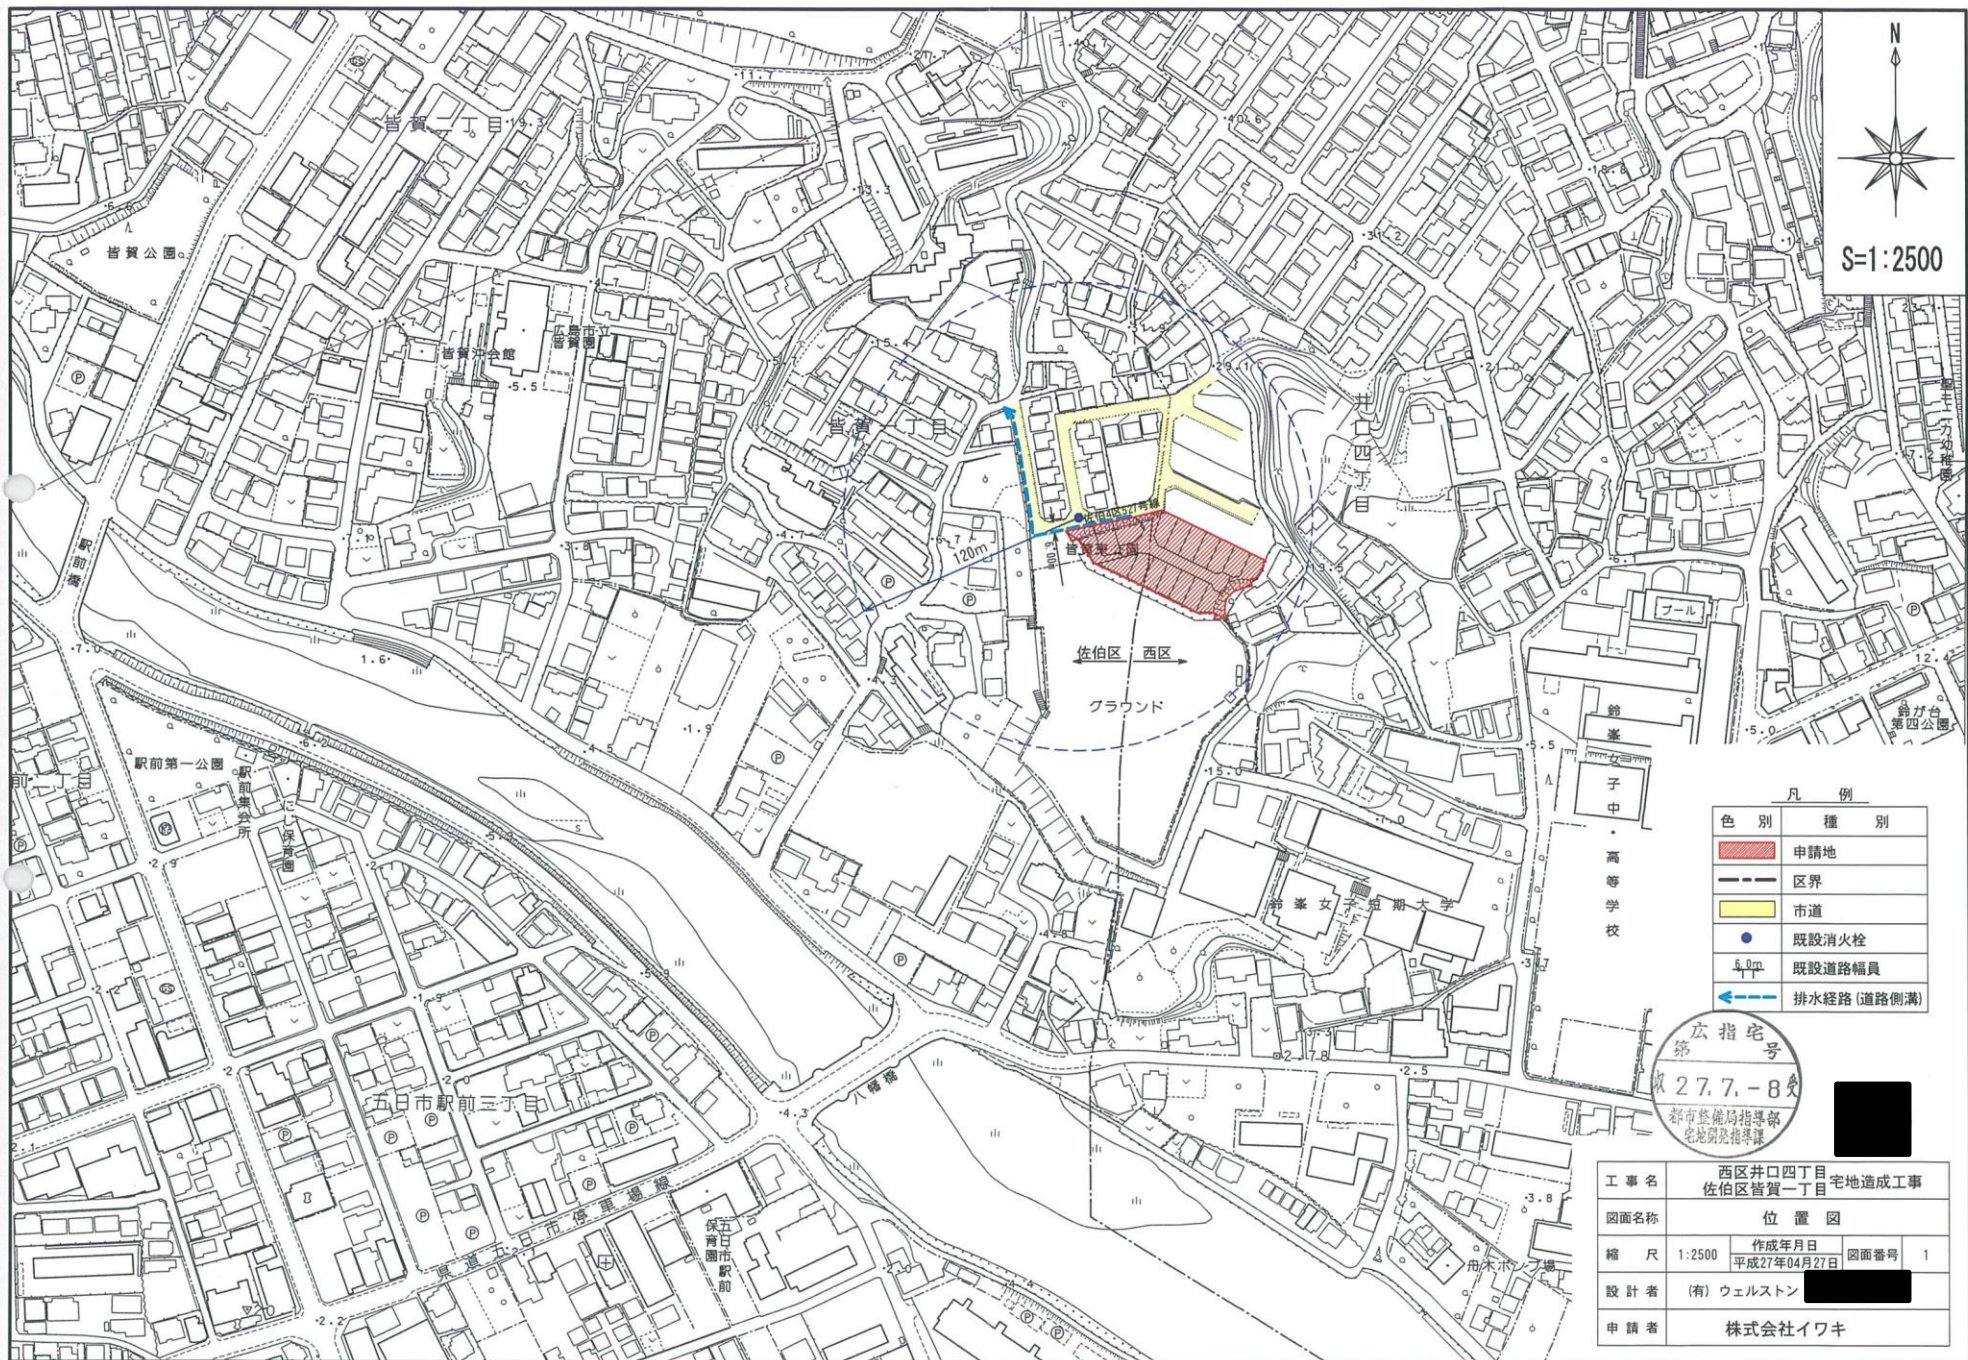

工 事 名	西区井口四丁目 宅地造成工事		
図面名称	位置図		
縮 尺	1:2500	作成年月日	平成27年04月27日
設 計 者	(有) ウェルストン	図面番号	1
申 請 者	株式会社イワキ		